




PLANTA  
Esc.: 1:125

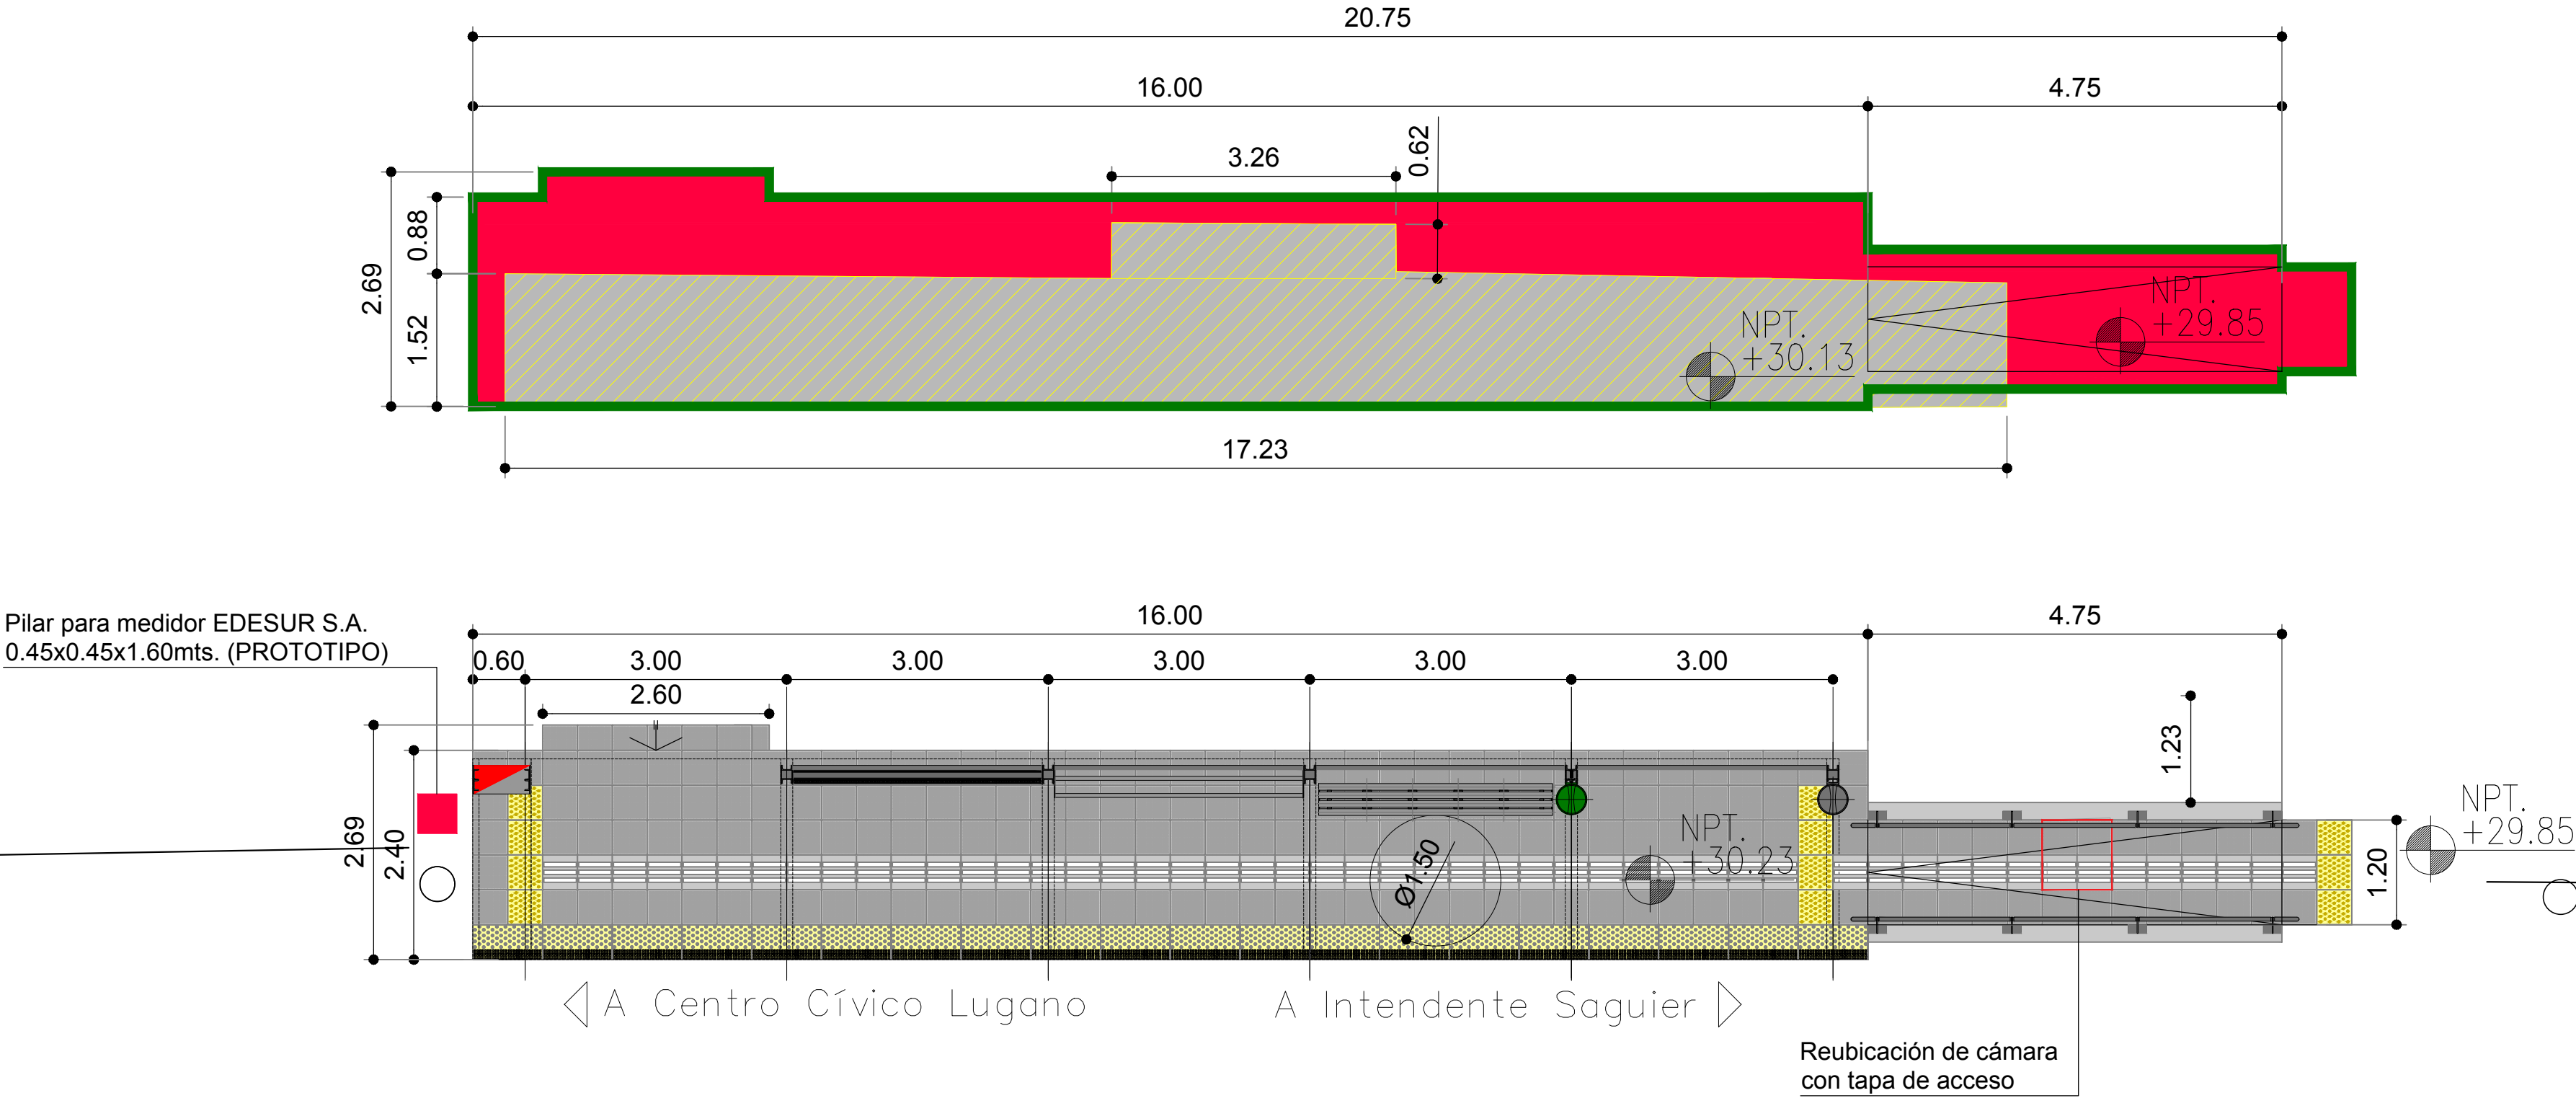

CORTE LONGITUDINAL  
Esc.: 1:125

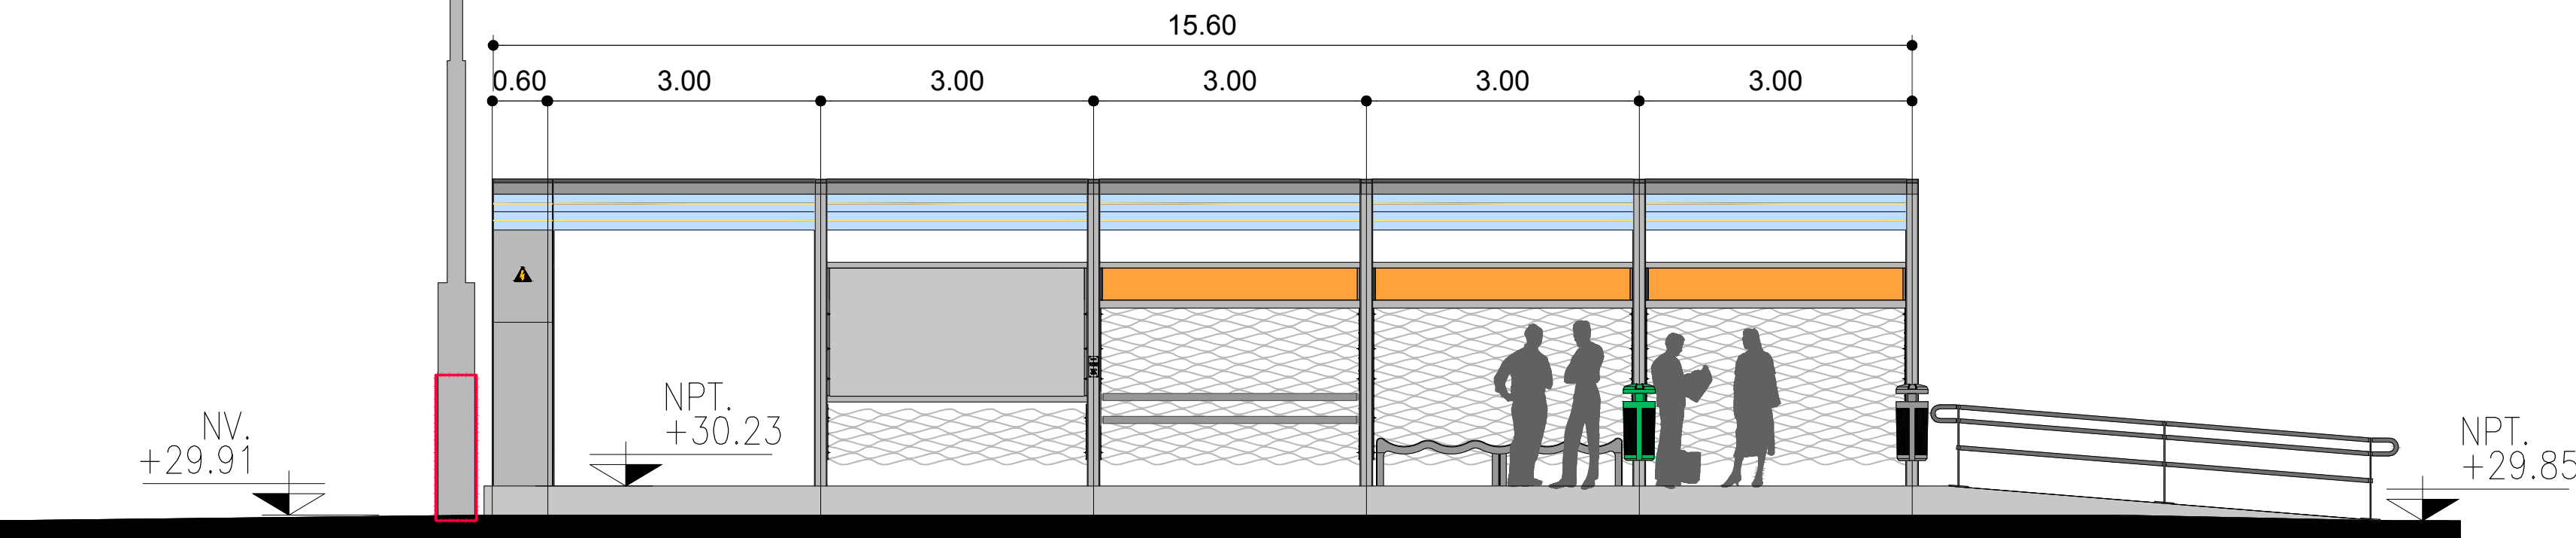

ESQUEMA DE EQUIPAMIENTO  
Esc.: 1:125

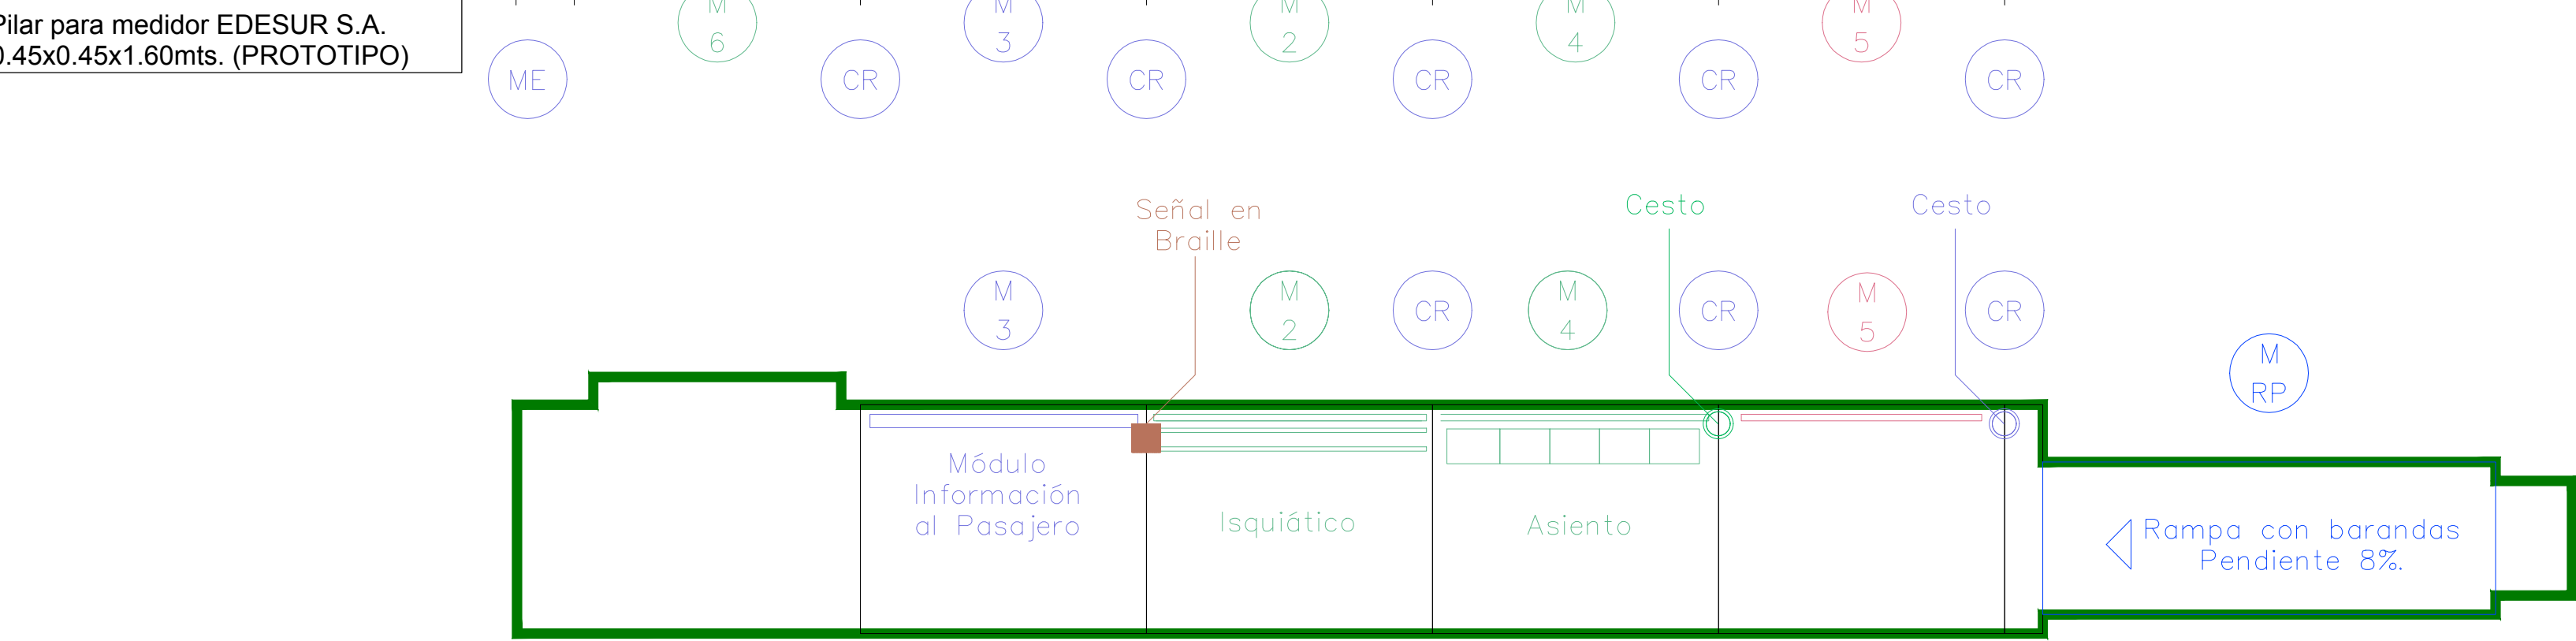


REFERENCIAS

- |    |                                   |     |                             |                         |
|----|-----------------------------------|-----|-----------------------------|-------------------------|
| M1 | Módulo de Baranda 130 cm          | M6  | Módulo sin espalda          | Señal en Braille        |
| M2 | Módulo de Isquiáticos             | M7  | Módulo de Cerramiento 204cm | Tablero eléctrico       |
| M3 | Módulo de Información al Pasajero | CC1 | Columna de Baranda 130cm    | Cesto Basura orgánica   |
| M4 | Módulo de Asientos bajos          | CR  | Columna de Refugio          | Cesto Basura reciclable |
| M5 | Módulo Simple                     | MR  | Módulo de Rampa             |                         |

SUPERFICIES

- |                         |               |
|-------------------------|---------------|
| SUPERFICIE ADICIONAL    | Sup.: 20.40m2 |
| SUPERFICIE ACTUAL       | Sup.: 28m2    |
| SUPERFICIE A DEMOLER    | Sup.: 28m2    |
| SUPERFICIE DEL PROYECTO | Sup.: 47.80m2 |

CROQUIS DE UBICACION

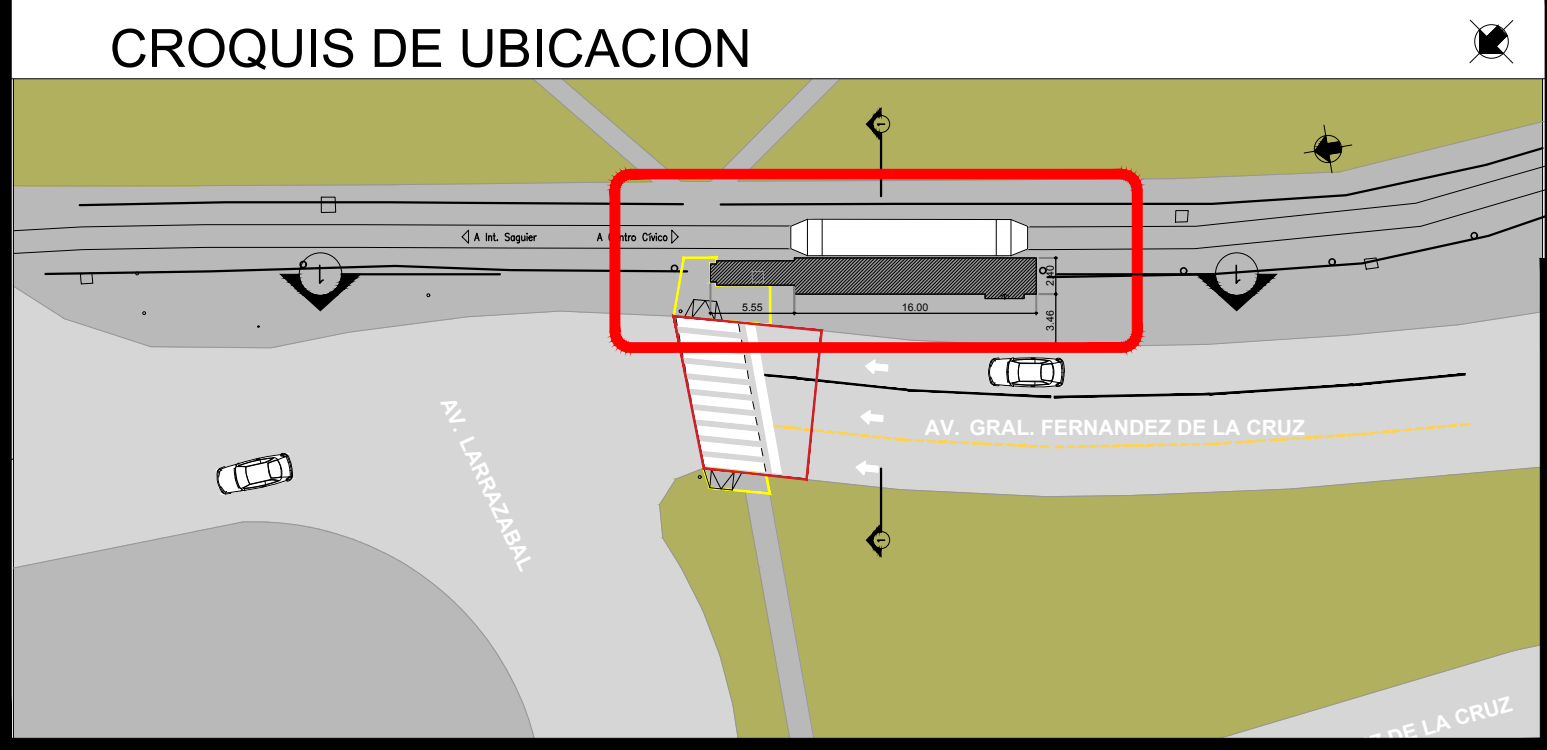

DOCUMENTACIÓN PARA LICITAR  
NO APTA PARA CONSTRUIR


SUBTERRANEOS DE BUENOS AIRES S.E.

PREMETRO  
ANA DIAZ

ARQUITECTURA  
ANTEPROYECTO


|                        |                 |                  |            |
|------------------------|-----------------|------------------|------------|
| ESCALA VERT. : 1:125   | REVISION: A0    | SP-PAD-AR-A01-A0 |            |
| ESCALA HOR. : 1:125    | FECHA: 20-01-23 | RESPONSABLE: GI  | DIBUJO: GI |
| GERENCIA DE INGENIERIA |                 | PROYECTO: GI     |            |



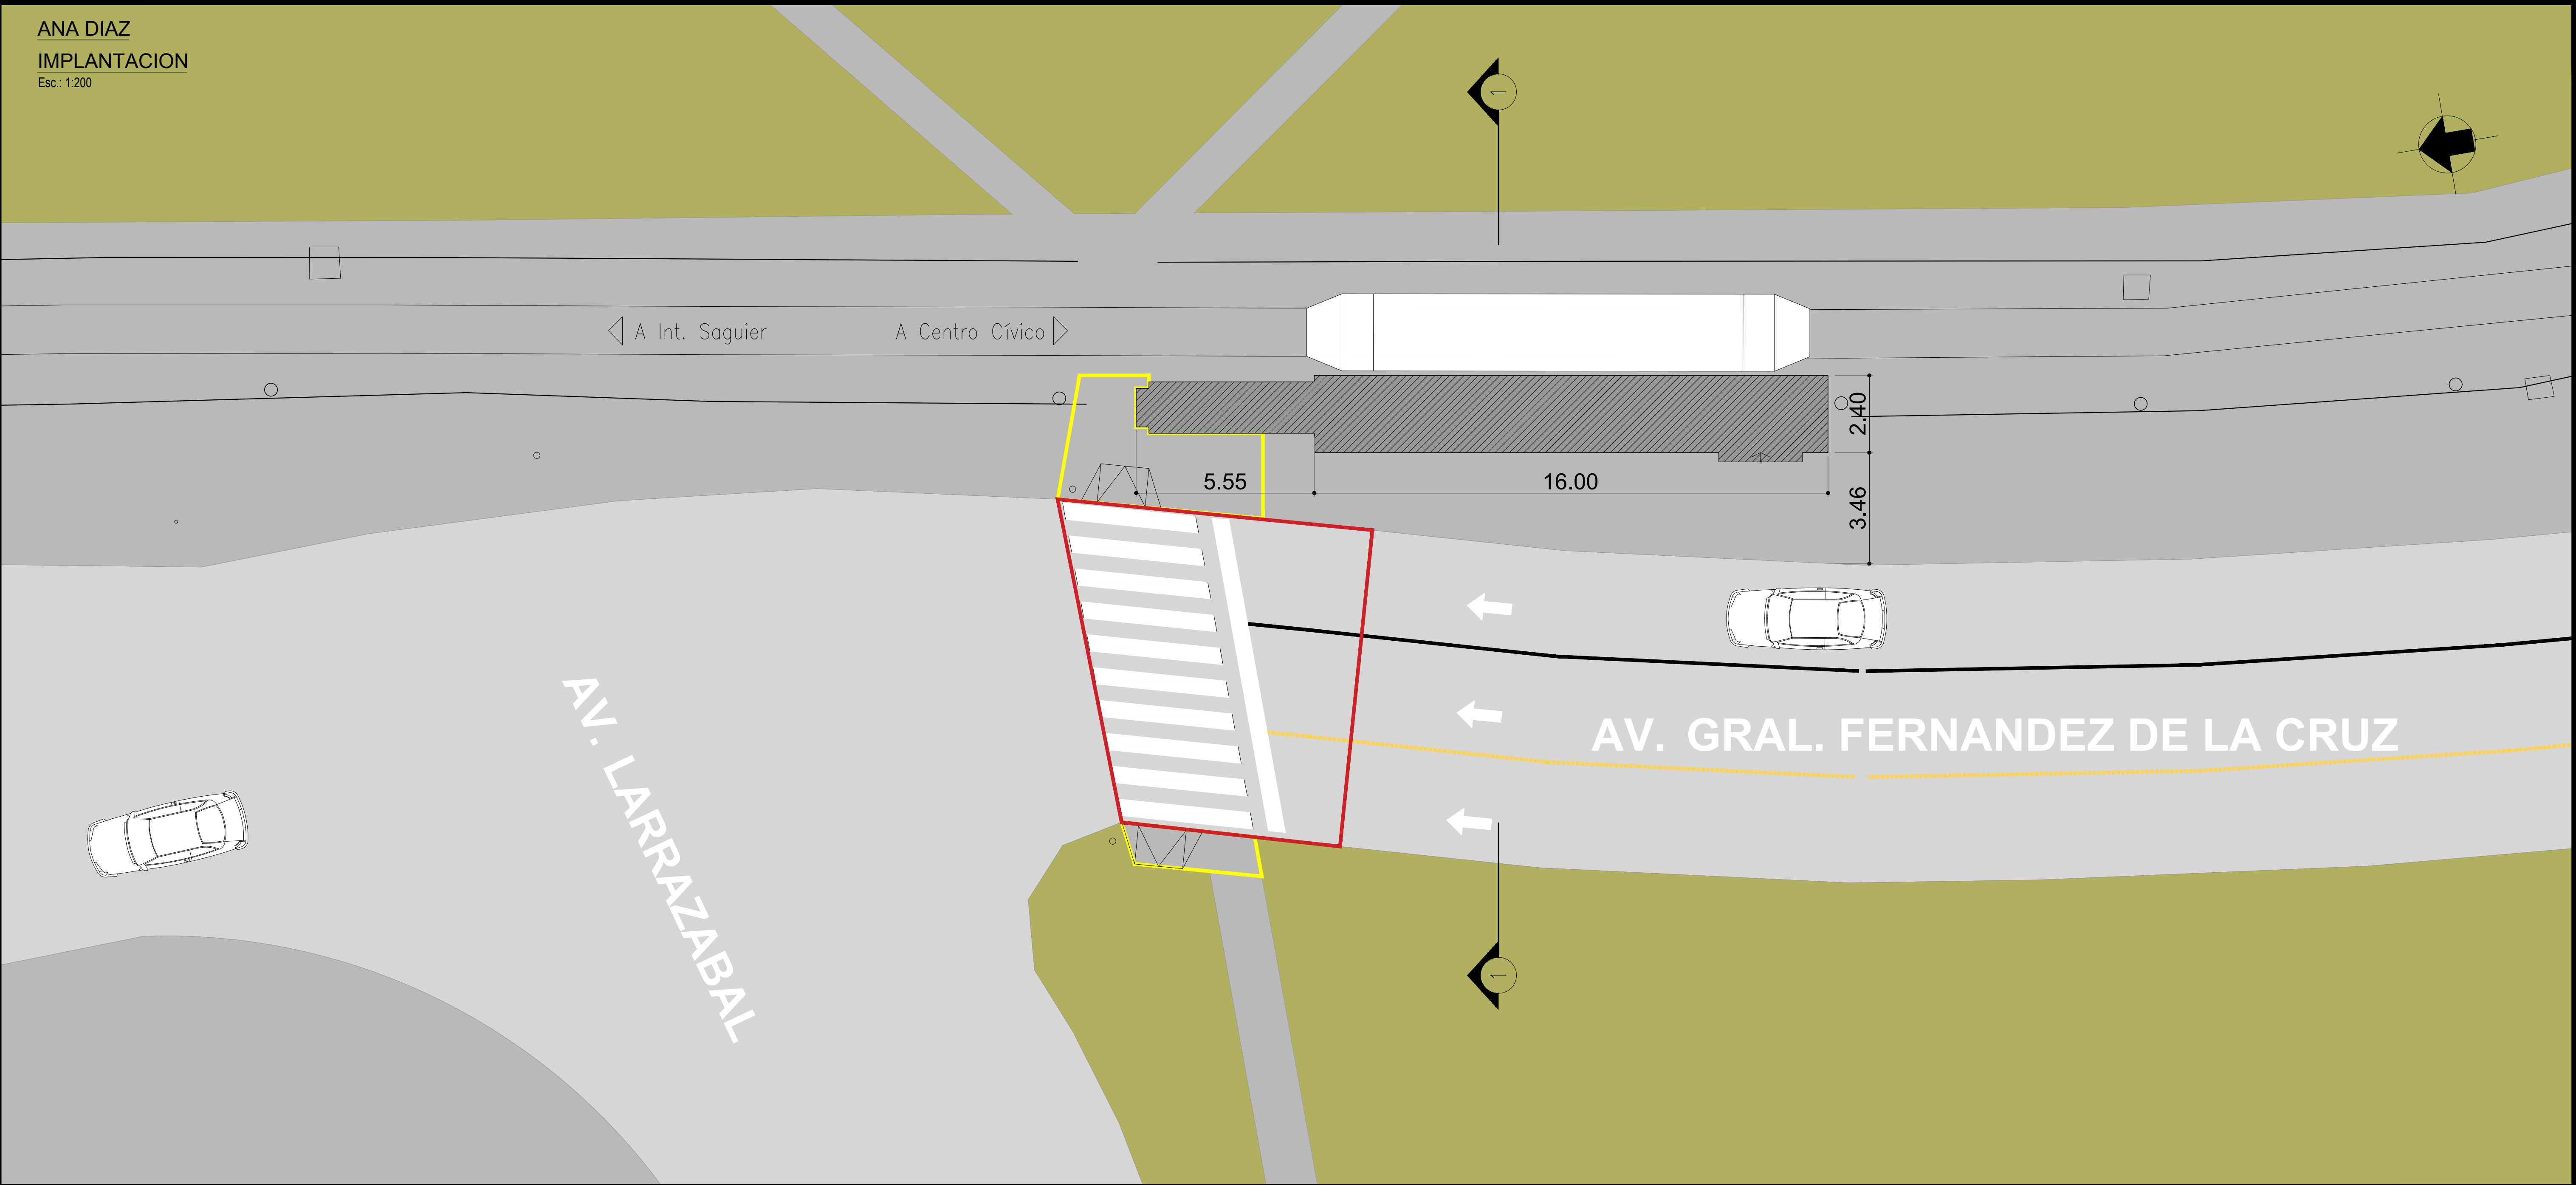

CORTE TRANSVERSAL 1-1  
Esc.: 1/200

A INTENDENTE SAGUIER  
A GRAL. SAVIO / CENTRO CIVICO LUGANO

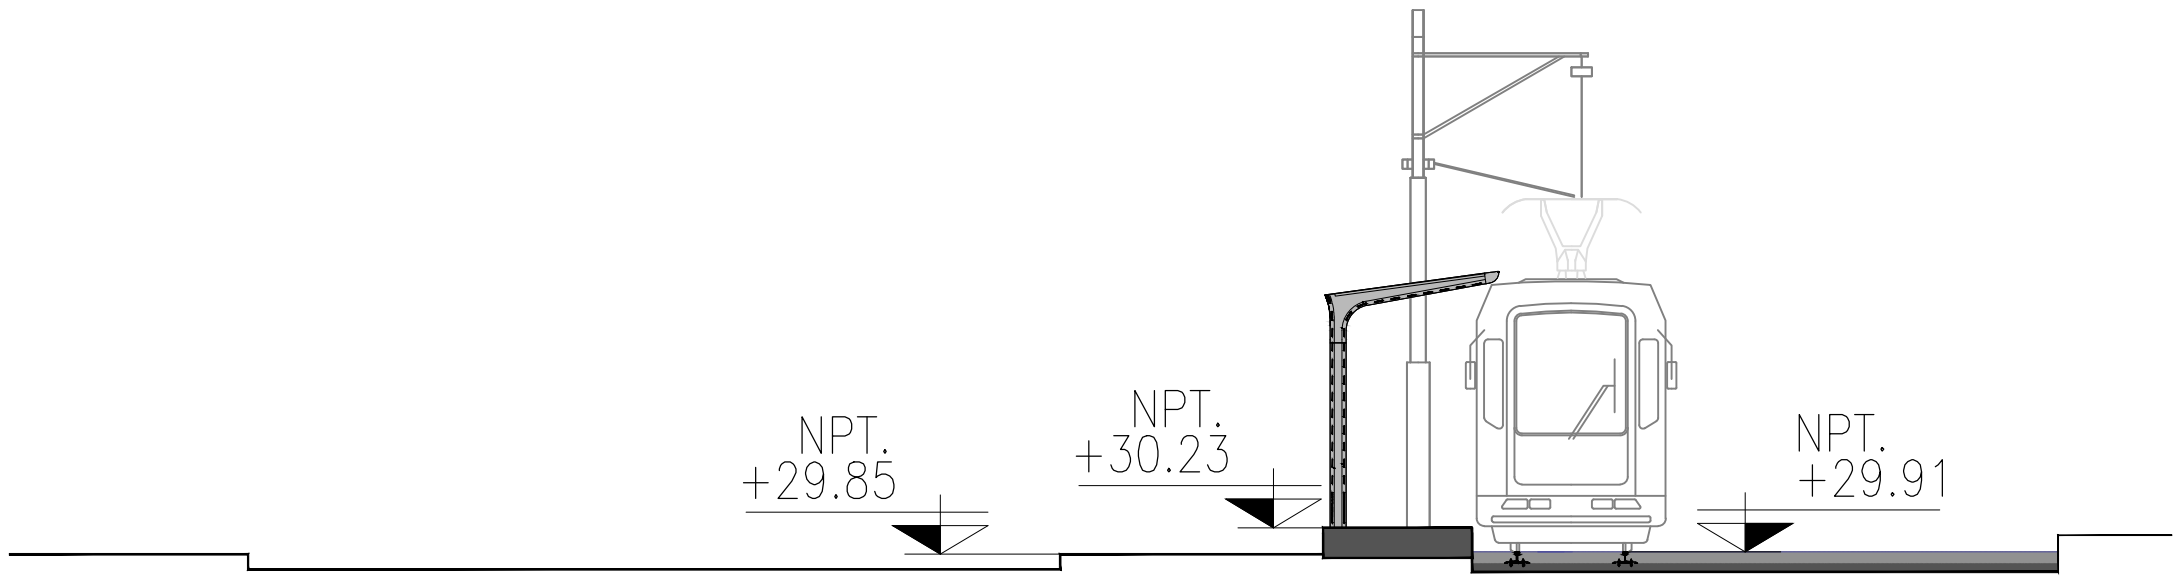

REFERENCIAS

- Demarcación de senda peatonal. Superficie 83 m2
- Reconstrucción de acera y rampa, incluyendo reubicación de semáforos. Superficie 24 m2
- Plataforma. Superficie 48 m2

DOCUMENTACIÓN PARA LICITAR  
NO APTA PARA CONSTRUIR

Subte

SUBTERRANEOS DE BUENOS AIRES S.E.

PREMETRO


ANA DIAZ

ARQUITECTURA


IMPLANTACION

|                        |       |           |          |                   |                |              |
|------------------------|-------|-----------|----------|-------------------|----------------|--------------|
| ESCALA VERT. :         | 1/250 | REVISION: | A0       | SP-PAD-AR-C01-A0  |                |              |
| ESCALA HOR. :          | 1/250 | FECHA:    | 20-01-23 |                   |                |              |
| GERENCIA DE INGENIERIA |       |           |          | RESPONSABLE<br>GI | PROYECTO<br>GI | DIBUJO<br>GI |



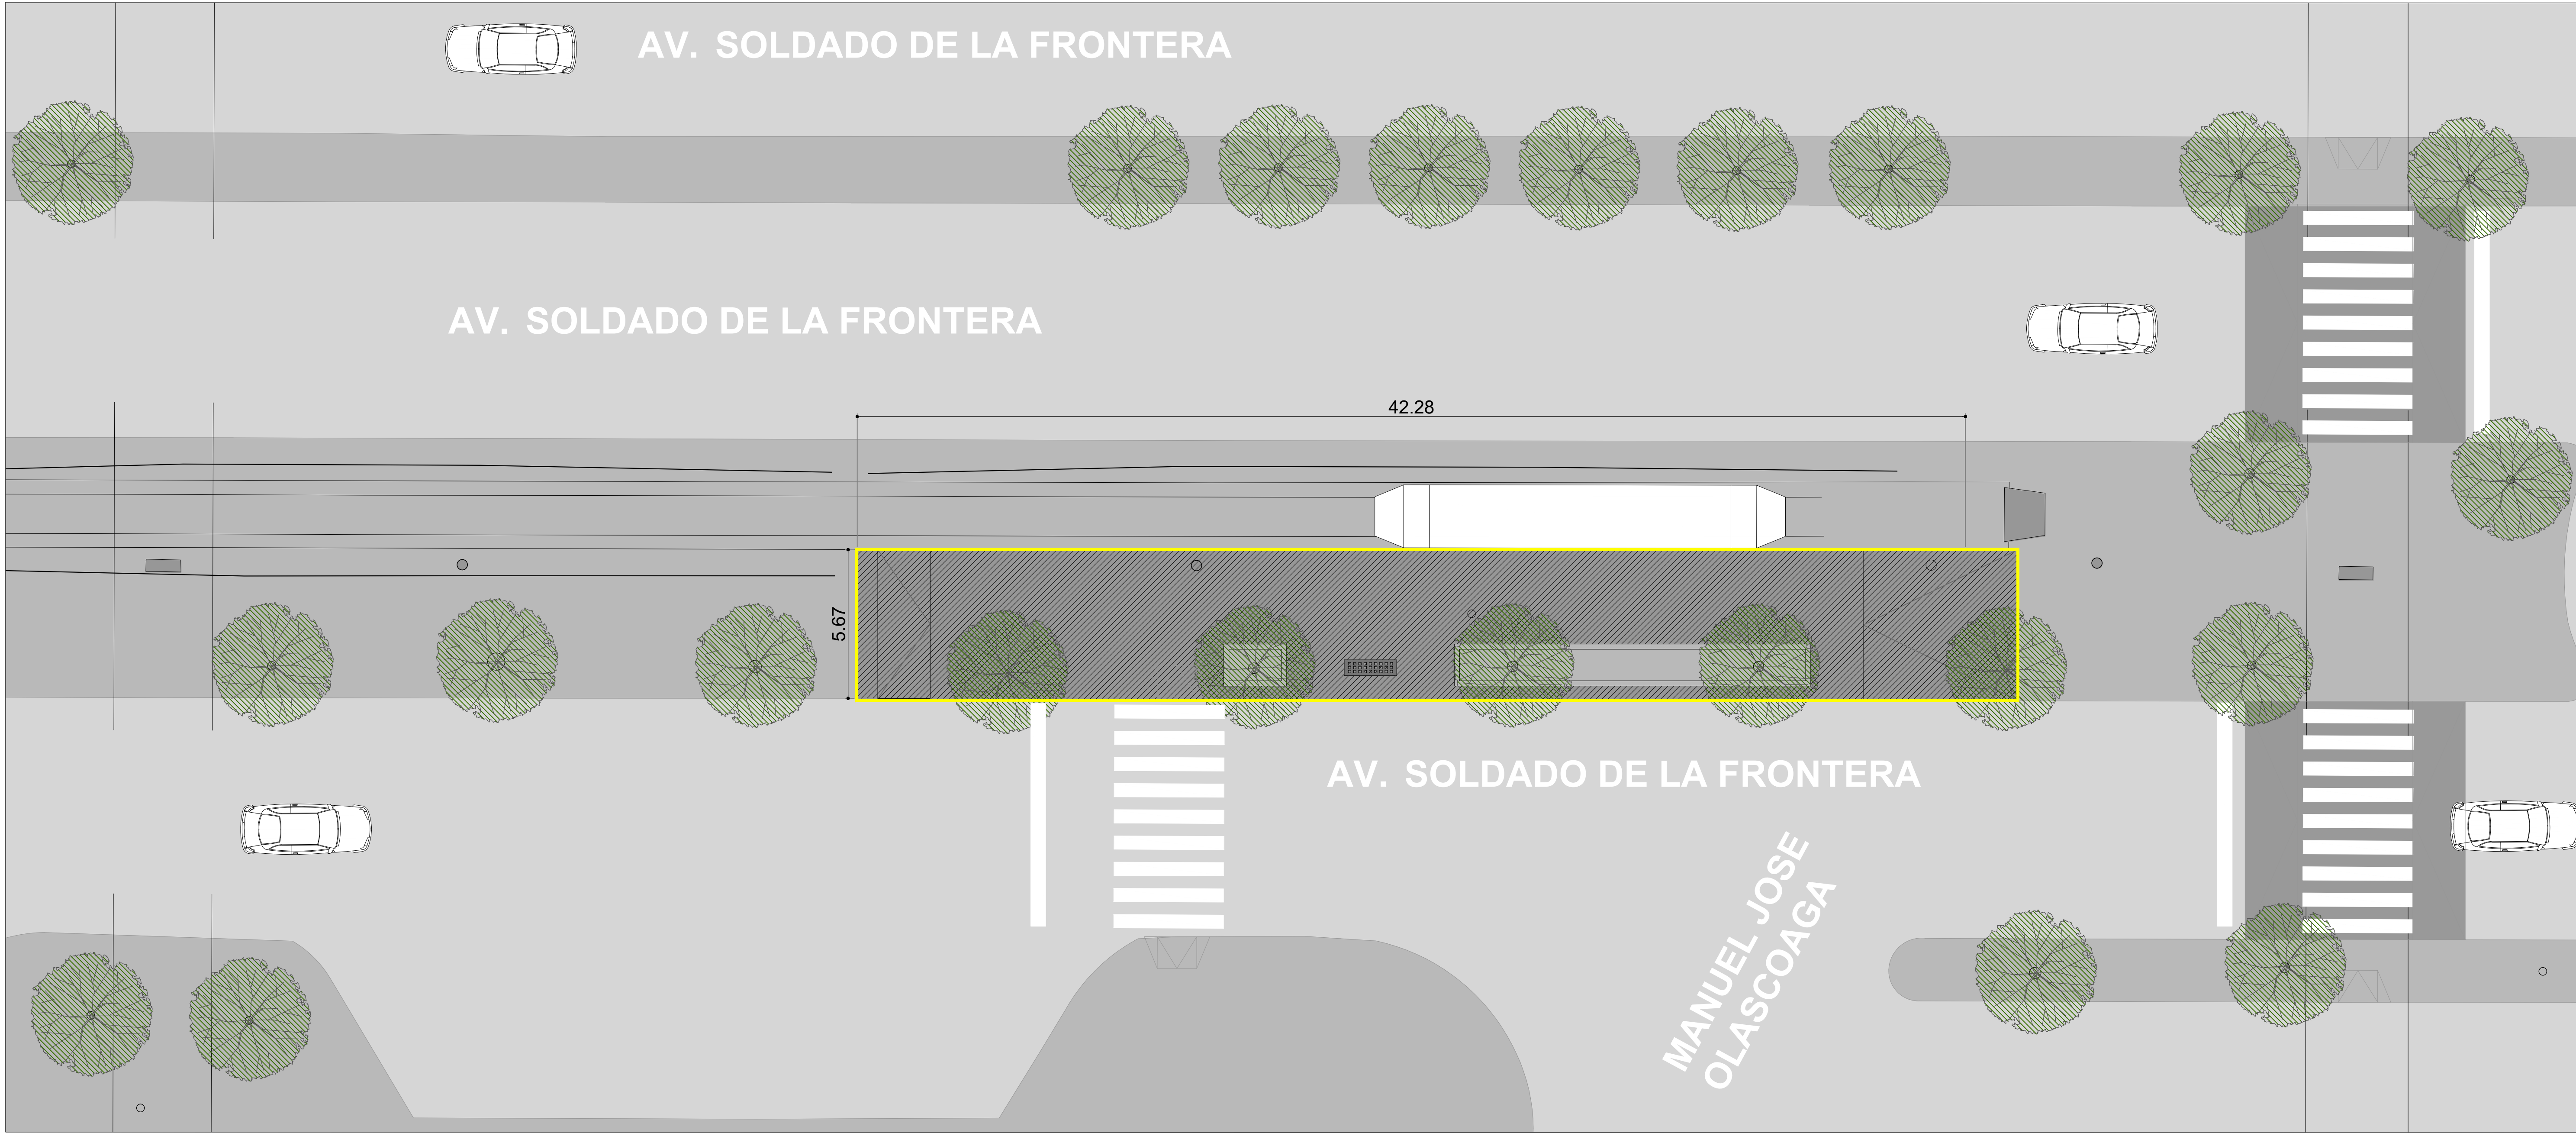

Corte Transveral

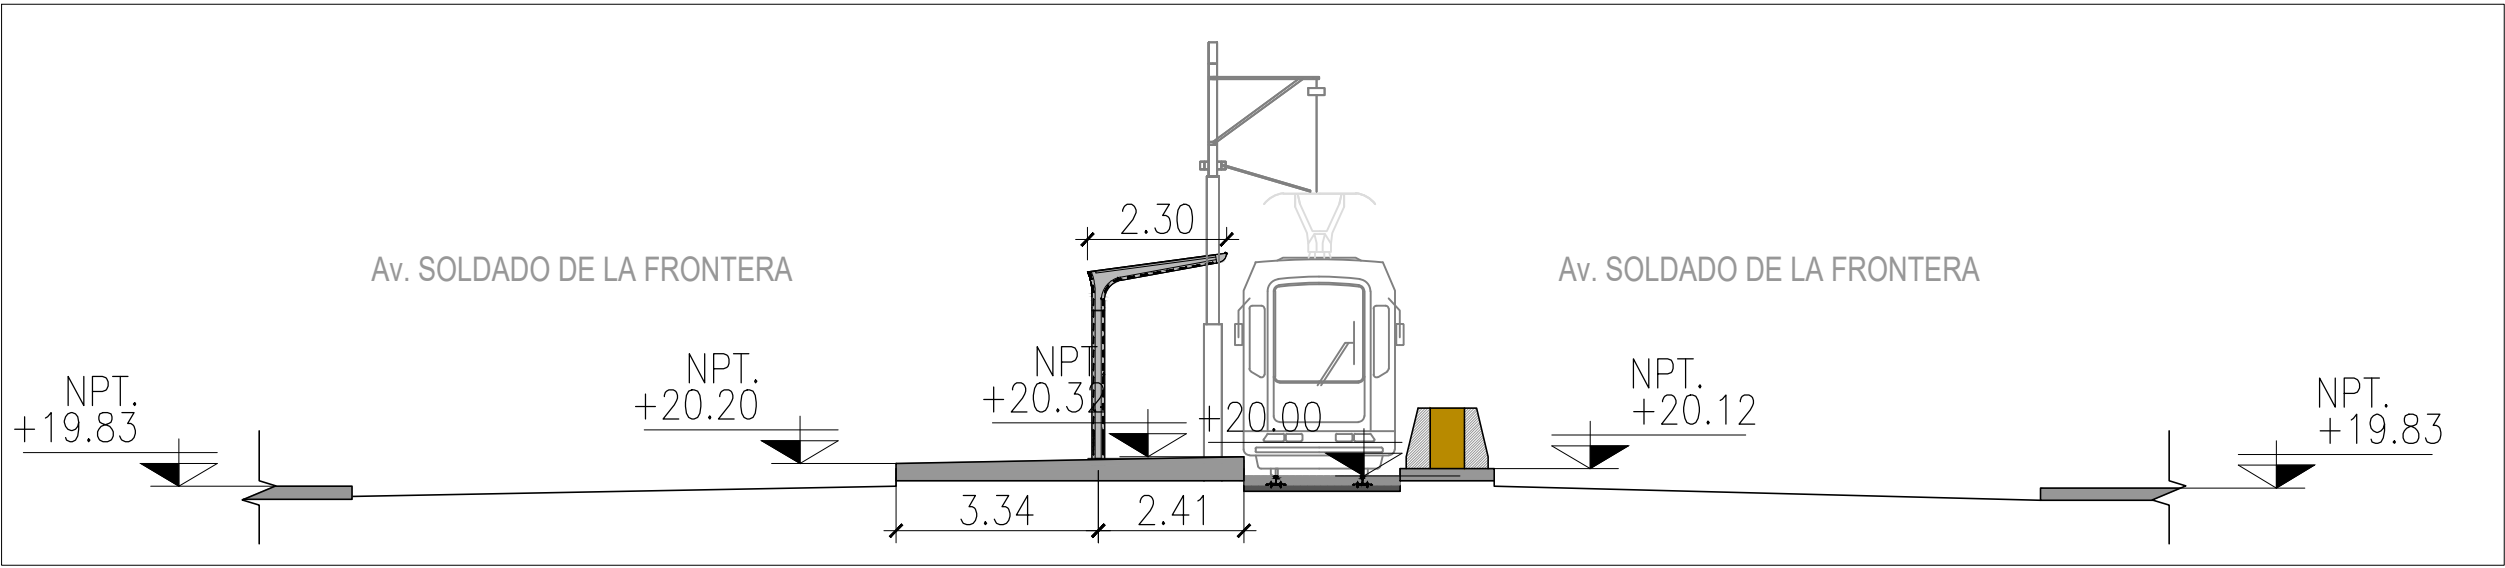

REFERENCIAS

- Demarcación de senda peatonal. Superficie 36 m2
- Reconstrucción de acera, calzada y demolición de rampa en vereda. Superficie 325m2
- Plataforma

DOCUMENTACIÓN PARA LICITAR  
NO APTA PARA CONSTRUIR

SUBTERRANEOS DE BUENOS AIRES S.E.

PREMETRO  
CENTRO CIVICO LUGANO

ARQUITECTURA  
IMPLANTACION


|                        |                 |                  |
|------------------------|-----------------|------------------|
| ESCALA VERT. : 1:250   | REVISION: A0    | SP-PCC-AR-A01-A0 |
| ESCALA HOR. : 1:250    | FECHA: 20-01-23 |                  |
| GERENCIA DE INGENIERIA | RESPONSABLE: GI | PROYECTO: GI     |
|                        |                 | DIBUJO: GI       |



CENTRO CIVICO LUGANO


OBRA NUEVA Y ACTUAL

Esc.: 1:125

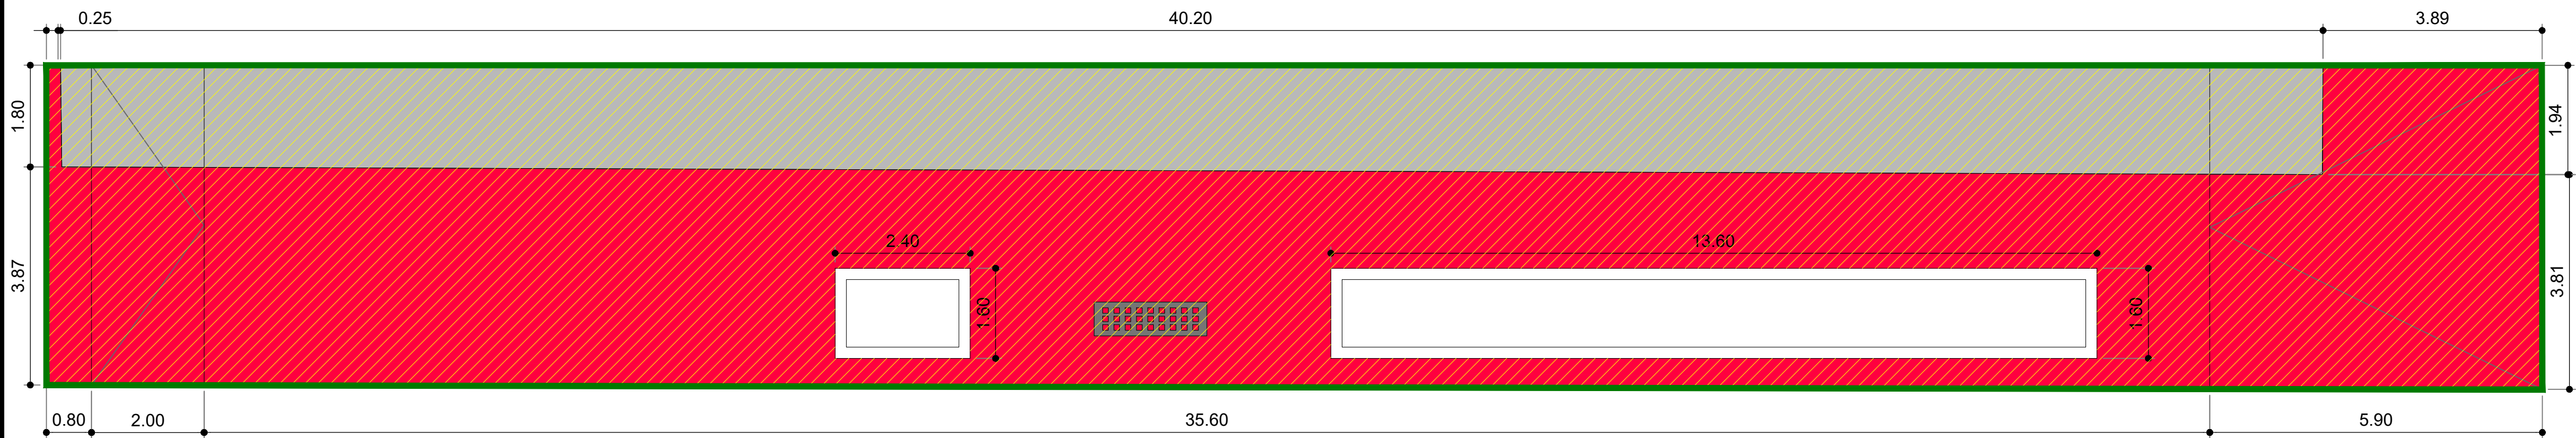


PLANTA

Esc.: 1:125

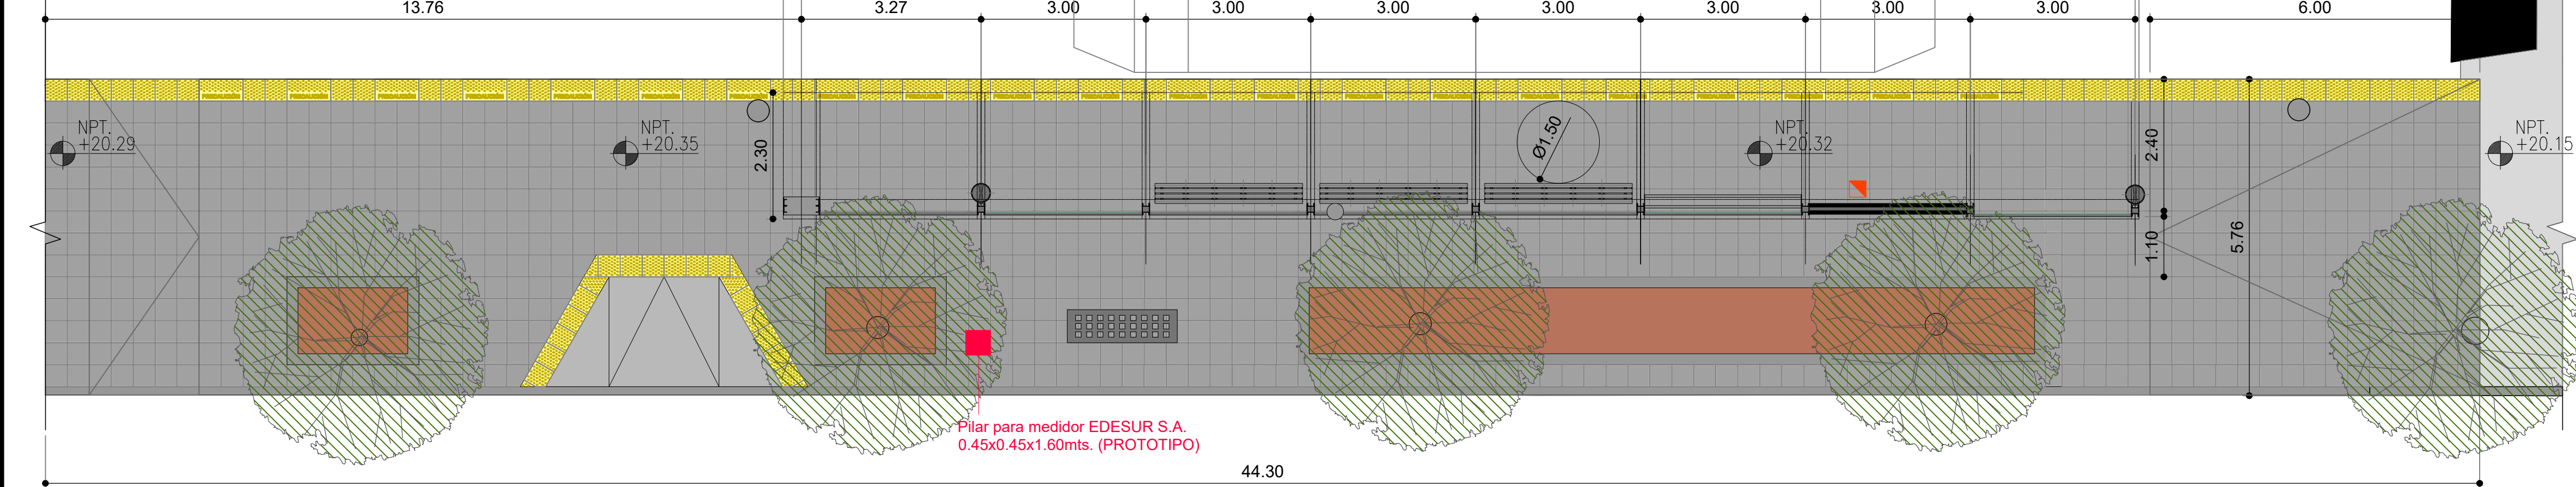


CORTE LONGITUDINAL

Esc.: 1:125

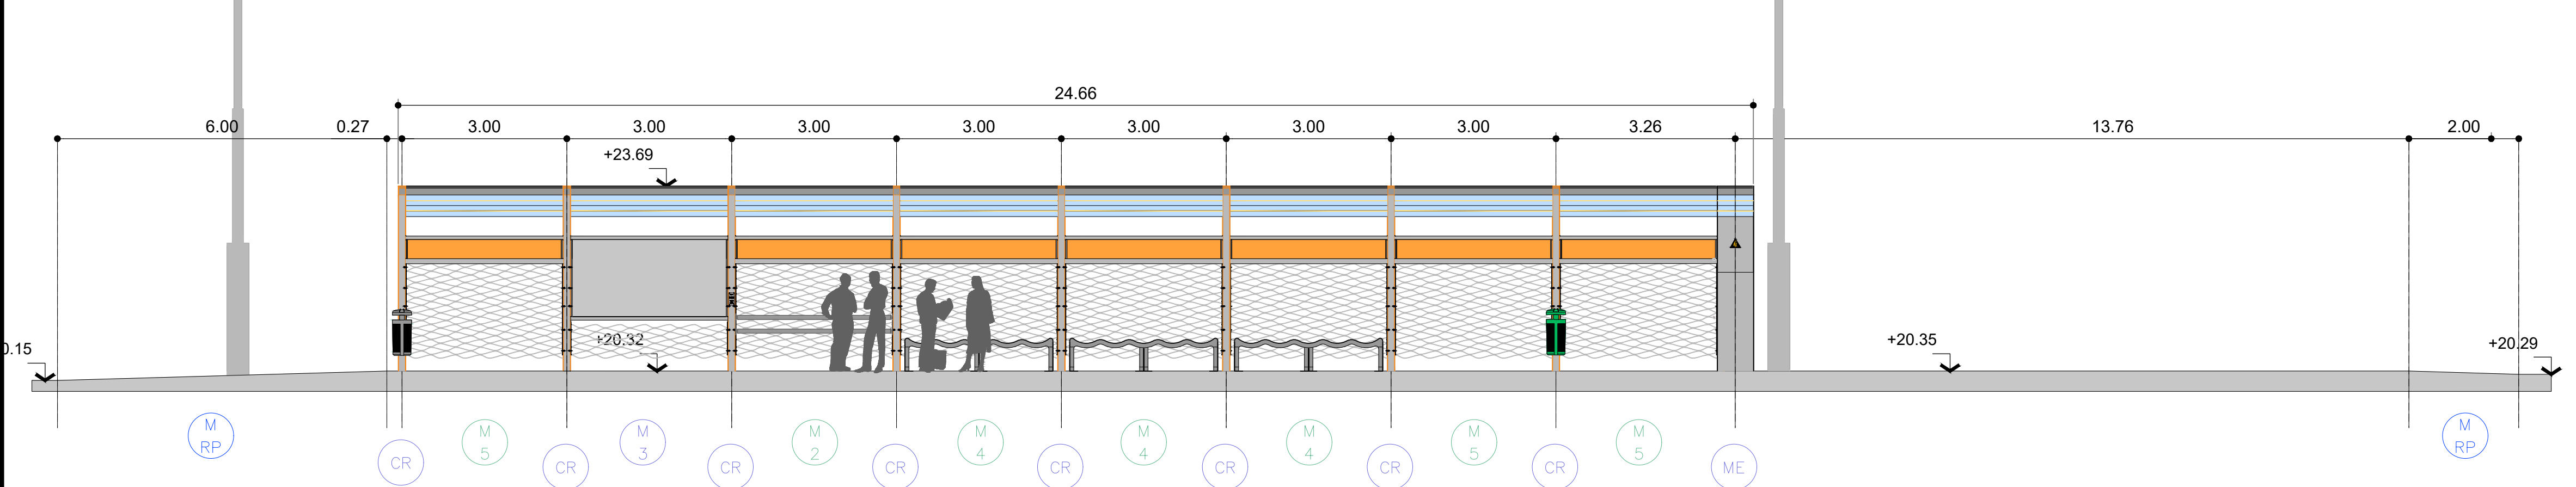

ESQUEMA DE EQUIPAMIENTO

Esc.: 1:125

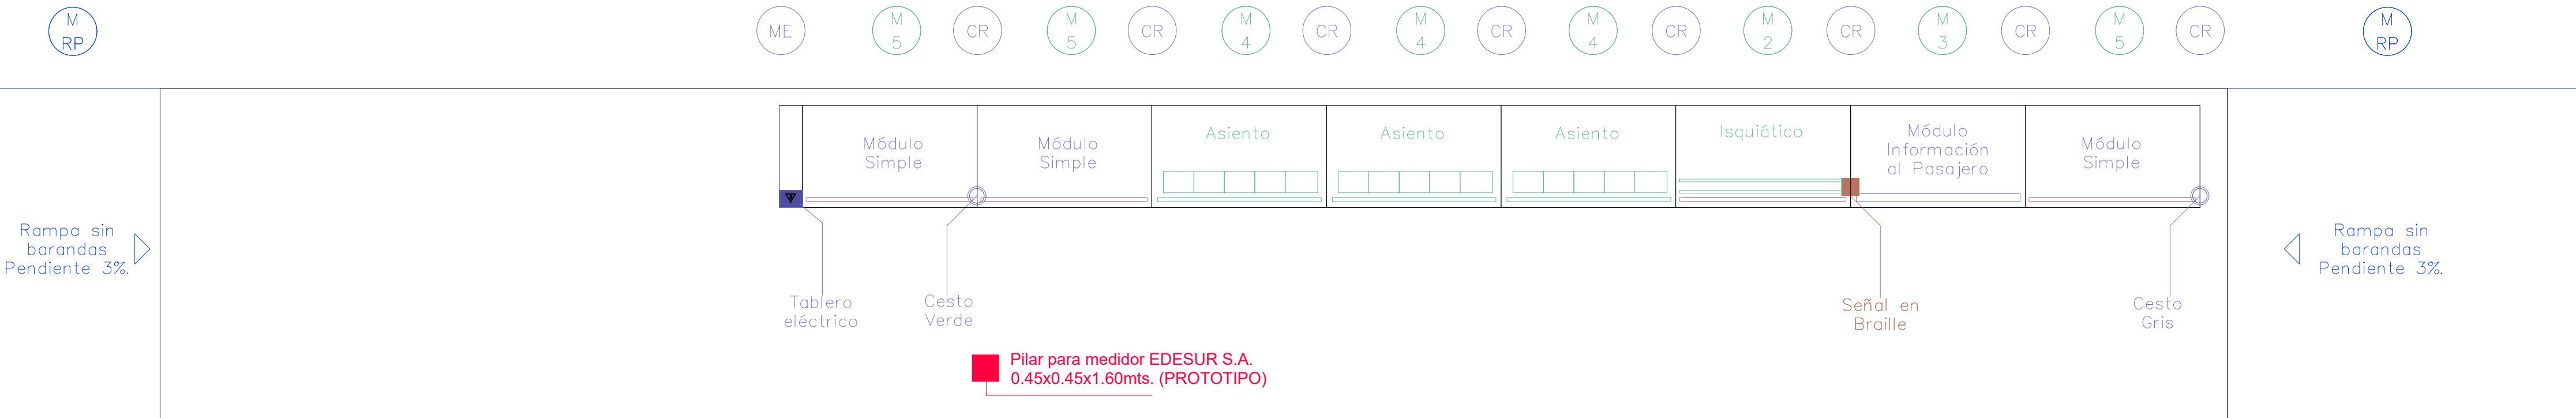

REFERENCIAS


- M1 Módulo de Baranda 130 cm
- M2 Módulo de Isquiáticos
- M3 Módulo de Información al Pasajero
- M4 Módulo de Asientos bajos
- M5 Módulo Simple
- M6 Módulo sin espalda
- M7 Módulo de Cerramiento 204cm
- CC1 Columna de Baranda 130cm
- CC2 Columna de Baranda 204cm
- CR Columna de Refugio
- MRP Módulo de Rampa
- ME Módulo Eléctrico

- Señal en Braille
- Tablero eléctrico
- Pilar
- Cesto Basura orgánica
- Cesto Basura reciclable

SUPERFICIES

- SUPERFICIE ADICIONAL  
Sup.: 153M2
- SUPERFICIE ACTUAL  
Sup.: 75m2
- SUPERFICIE A DEMOLER  
Sup.: 227m2
- SUPERFICIE DEL PROYECTO  
Sup.: 253m2

CROQUIS DE UBICACION

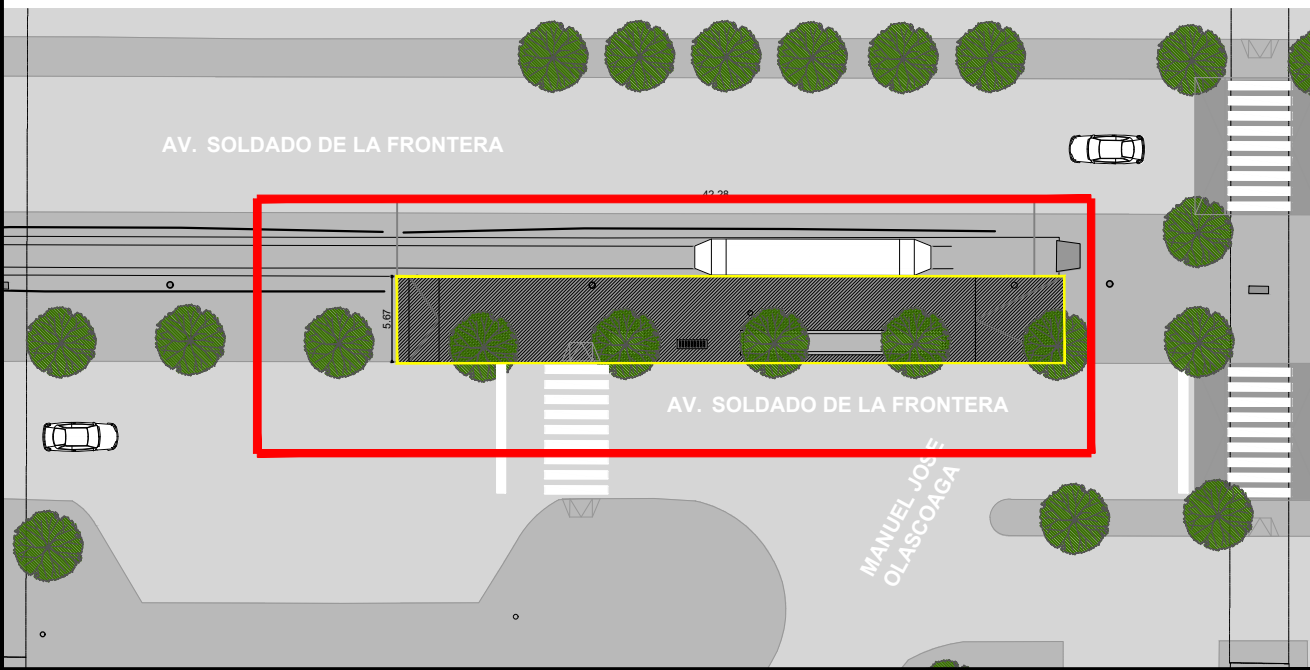

DOCUMENTACIÓN PARA LICITAR  
NO APTA PARA CONSTRUIR

SUBTE. SUBTERRANEOS DE BUENOS AIRES S.E.

PREMETRO  
CENTRO CIVICO LUGANO


ARQUITECTURA  
ANTEPROYECTO

|                        |       |                |             |                  |
|------------------------|-------|----------------|-------------|------------------|
| ESCALA VERT.:          | 1:150 | REVISION:      | A0          | SP-PCC-AR-A02-A0 |
| ESCALA HOR.:           | 1:150 | FECHA:         | 20-01-23    |                  |
| GERENCIA DE INGENIERIA |       | RESPONSABLE GP | PROYECTO GP | DIBUJO GP        |





A GRAL. SAVIO /  
CENTRO CIVICO LUGANO

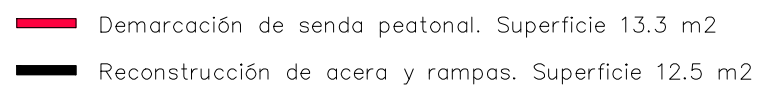


|                                                                                       |                                 |                                   |          |
|---------------------------------------------------------------------------------------|---------------------------------|-----------------------------------|----------|
|  |                                 | SUBTERRANEOS DE BUENOS AIRES S.E. |          |
| <h1>PREMETRO<br/>ESCALADA</h1>                                                        |                                 |                                   |          |
| <h1>ARQUITECTURA<br/>IMPLANTACION</h1>                                                |                                 |                                   |          |
| ESCALA VERT. : 1:200<br>ESCALA HOR. : 1:200                                           | REVISION: AO<br>FECHA: 20-01-23 | <h2>SP-PES-AR-01-A0</h2>          |          |
| GERENCIA DE PLANEAMIENTO                                                              |                                 | RESPONSABLE                       | PROYECTO |
|                                                                                       |                                 | ↓                                 | ↓        |
|                                                                                       |                                 | ↓                                 | DIBUJO   |

ESCALADA A INT. SAGUIER


OBRA NUEVA Y ACTUAL

Esc.: 1:125

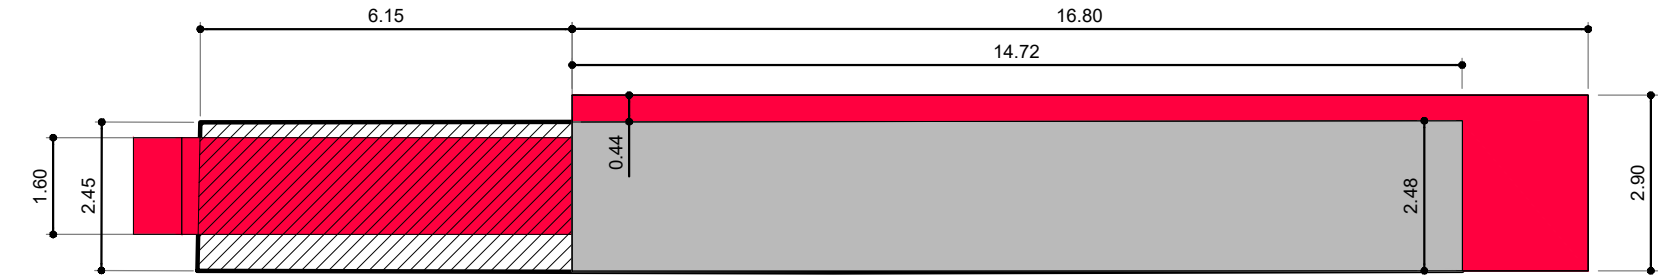


PLANTA

Esc.: 1:125

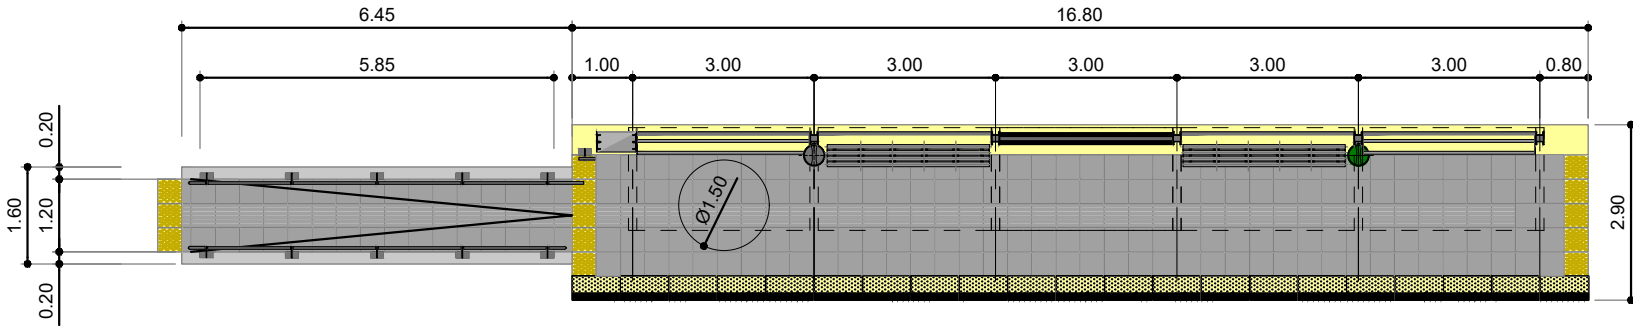


CORTE LONGITUDINAL

Esc.: 1:125

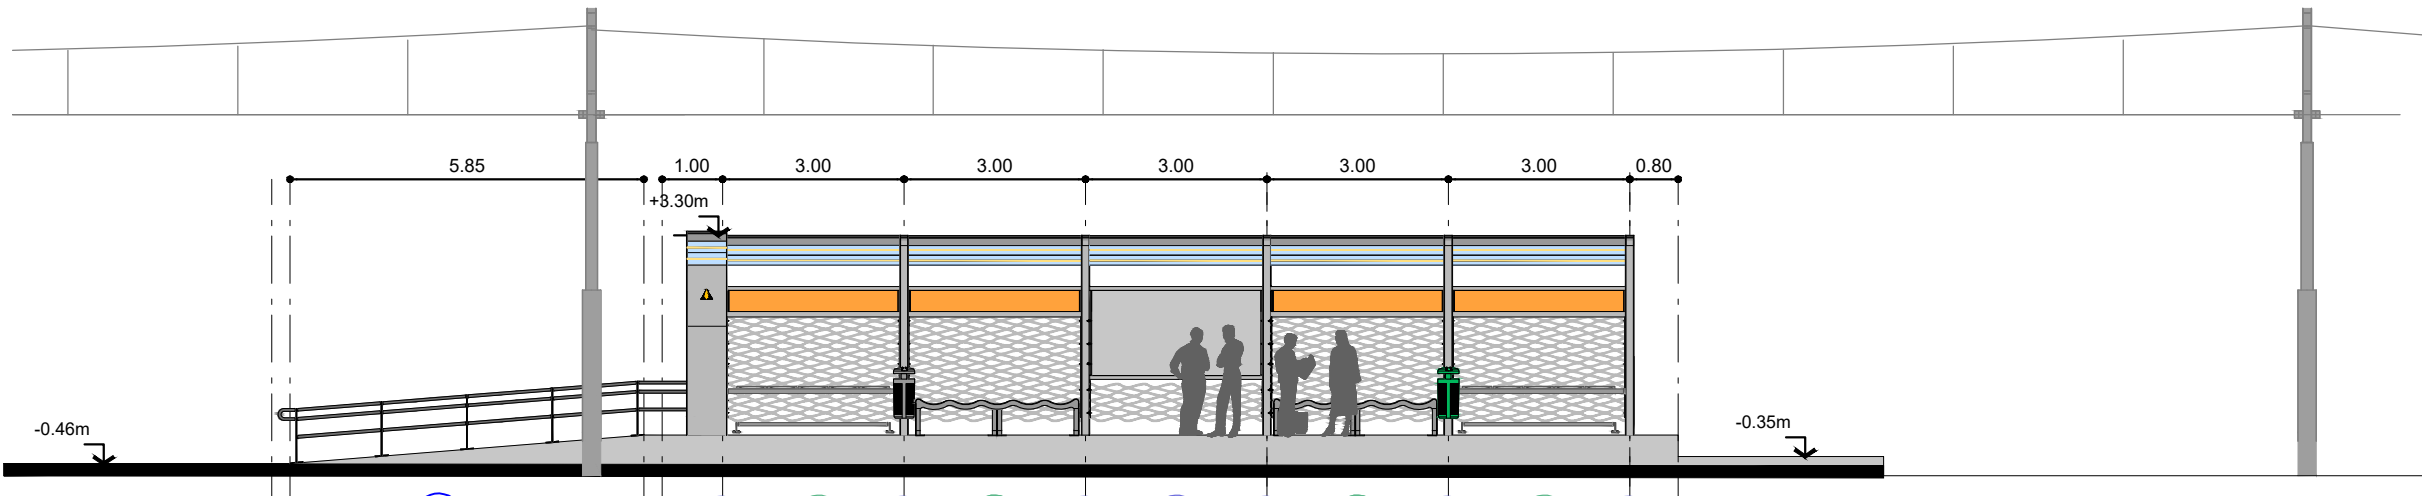

ESQUEMA DE EQUIPAMIENTO

Esc.: 1:125

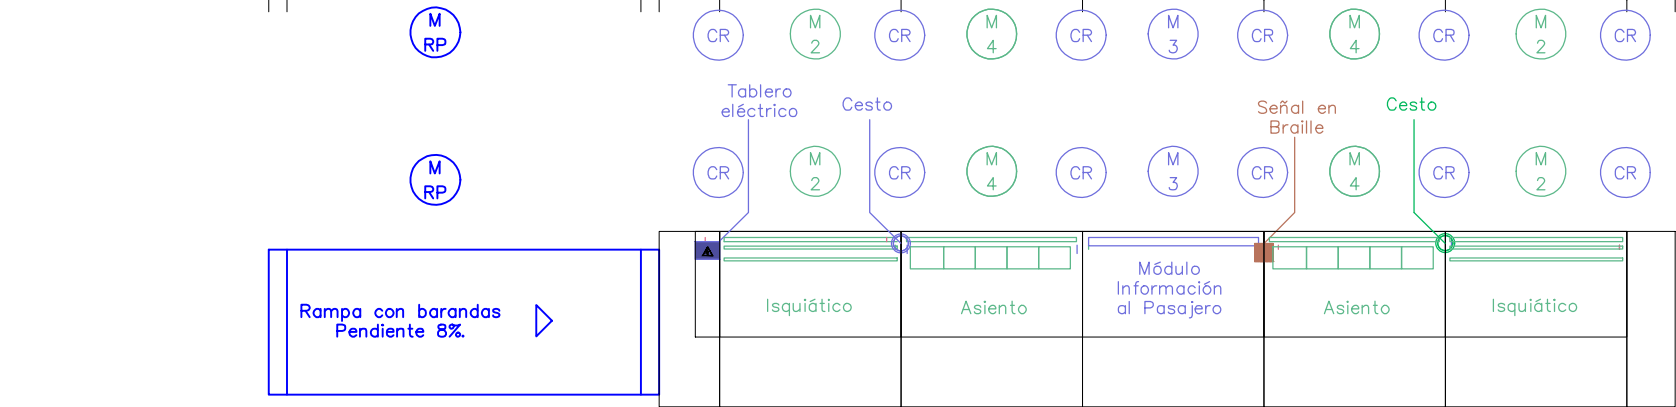


REFERENCIAS

- |     |                                   |      |                             |                         |
|-----|-----------------------------------|------|-----------------------------|-------------------------|
| M 1 | Módulo de Baranda 130 cm          | M 6  | Módulo sin espalda          | Señal en Braille        |
| M 2 | Módulo de Isquiáticos             | M 7  | Módulo de Cerramiento 204cm | Tablero eléctrico       |
| M 3 | Módulo de Información al Pasajero | CC 1 | Columna de Baranda 130cm    | Cesto Basura orgánica   |
| M 4 | Módulo de Asientos bajos          | CR   | Columna de Refugio          | Cesto Basura reciclable |
| M 5 | Módulo Simple                     | M RP | Módulo de Rampa             |                         |

SUPERFICIES

- |                |                                        |
|----------------|----------------------------------------|
| Red hatched    | SUPERFICIE ADICIONAL<br>Sup.: 12.5M2   |
| Grey           | SUPERFICIE ACTUAL<br>Sup.: 51.9 m2     |
| Diagonal lines | SUPERFICIE A DEMOLER<br>Sup.: 51.9m2   |
| Green          | SUPERFICIE DEL PROYECTO<br>Sup.: 101m2 |

CROQUIS DE UBICACION

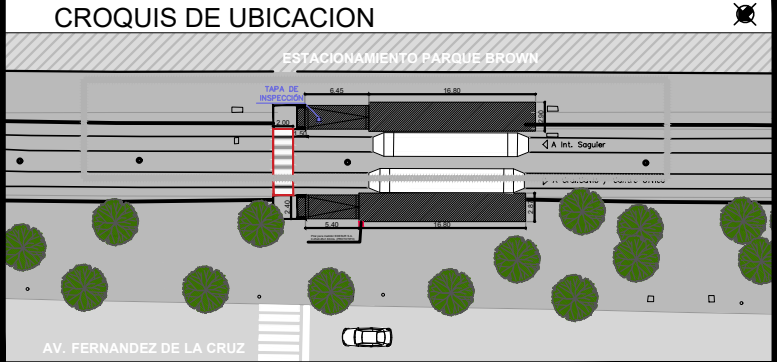

DOCUMENTACIÓN PARA LICITAR  
NO APTA PARA CONSTRUIR

SUBTERRANEOS DE BUENOS AIRES S.E.


PREMETRO  
ESCALADA

ARQUITECTURA  
ANTEPROYECTO


|                          |        |           |                 |             |          |        |
|--------------------------|--------|-----------|-----------------|-------------|----------|--------|
| ESCALA VERT.:            | INDIC. | REVISION: | A0              | RESPONSABLE | PROYECTO | DIBUJO |
| ESCALA HOR.:             | FECHA: | 20-01-23  | SP-PES-AR-02-A0 |             |          |        |
| GERENCIA DE PLANEAMIENTO |        |           |                 | GI          | GI       | GI     |




PLANTA  
Esc.: 1:125

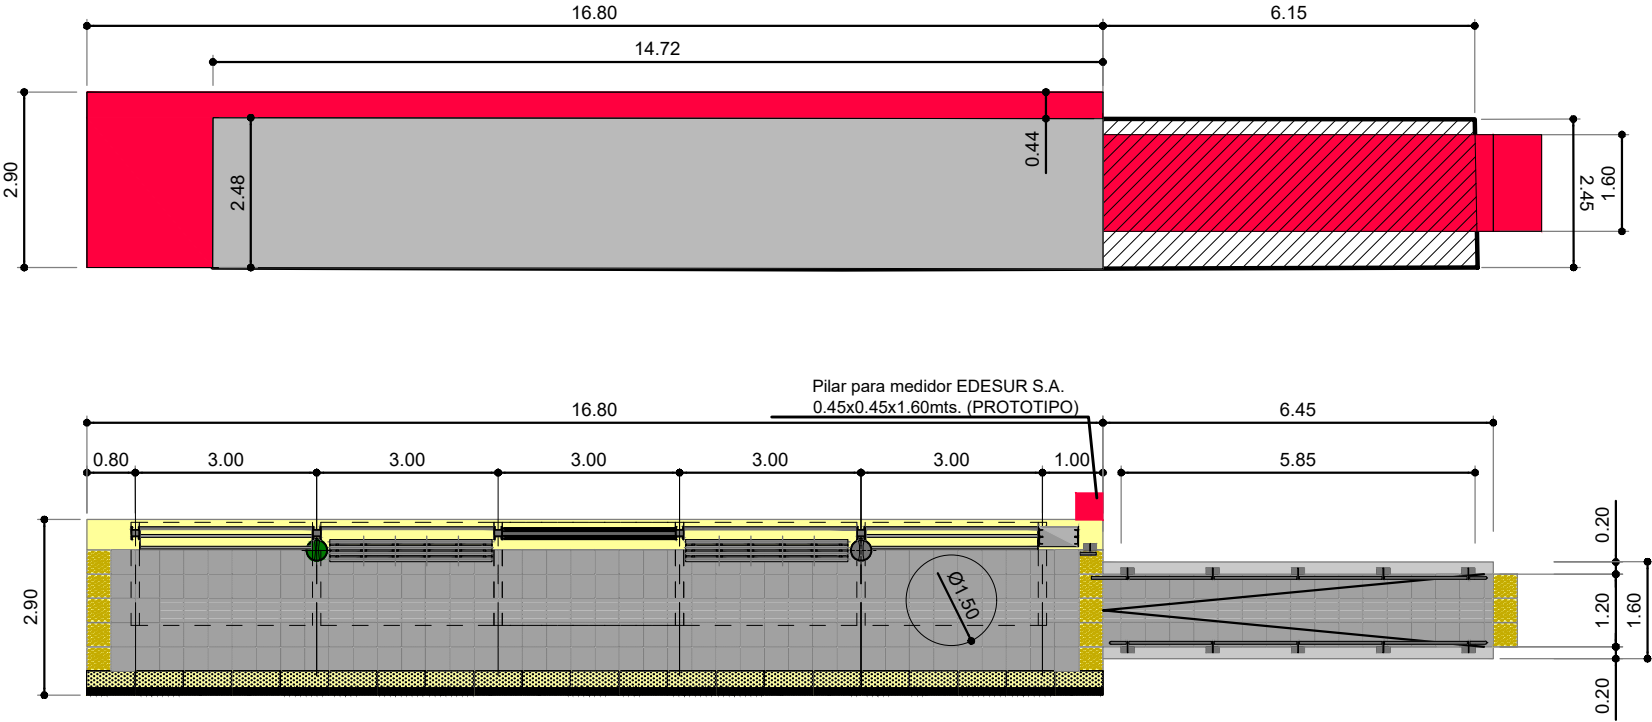

CORTE LONGITUDINAL  
Esc.: 1:125

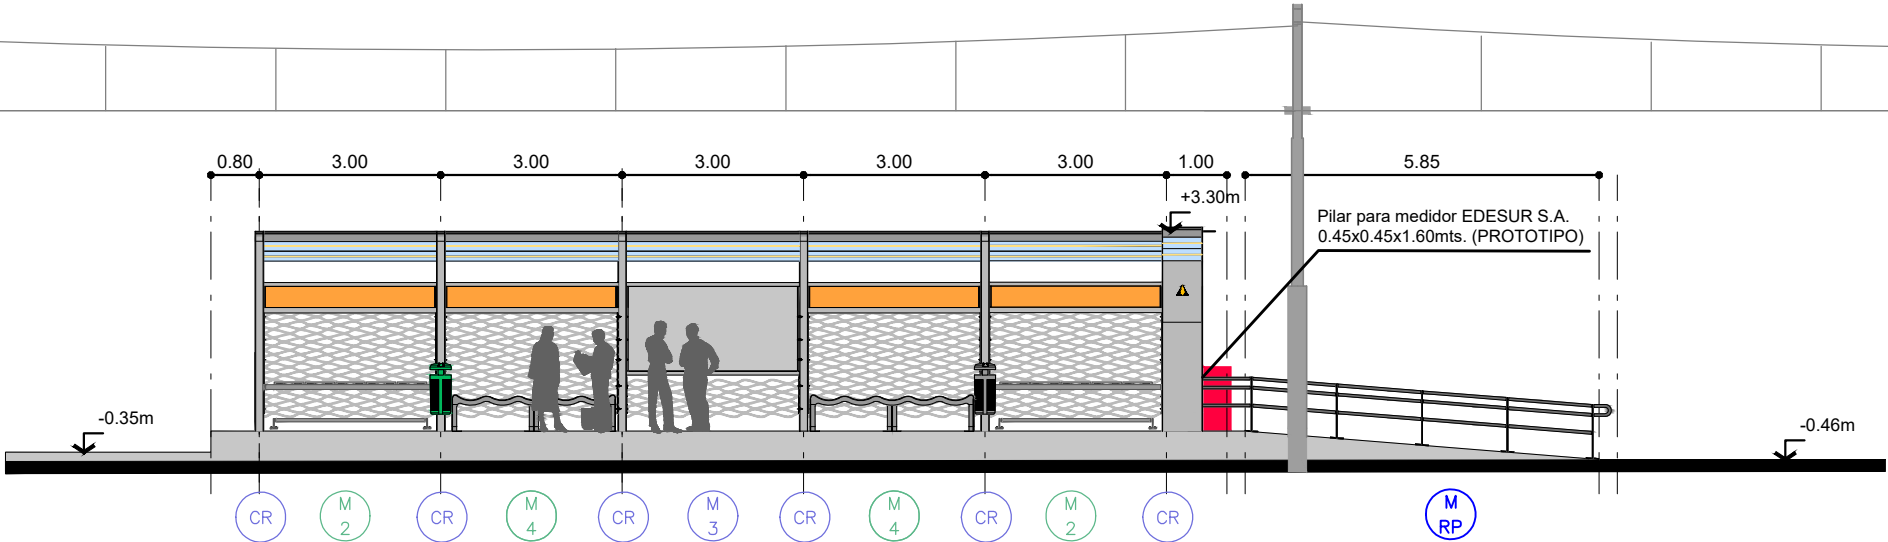

ESQUEMA DE EQUIPAMIENTO  
Esc.: 1:125

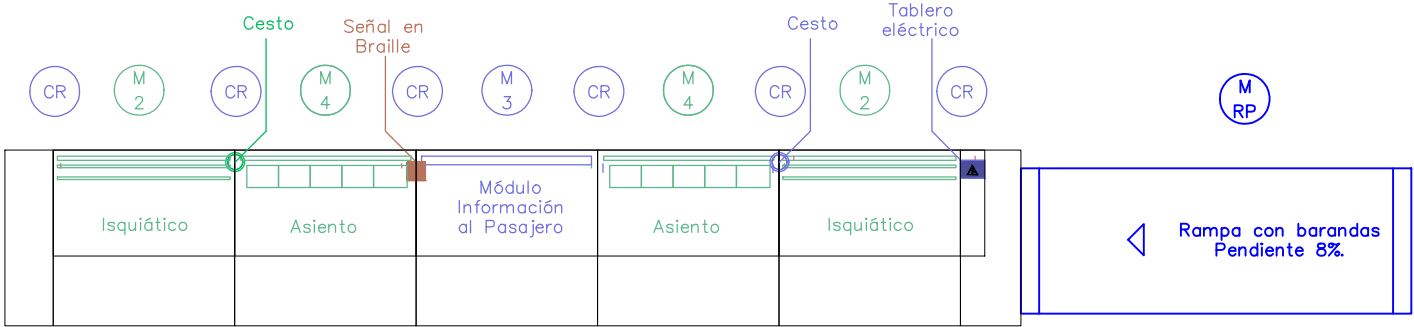


REFERENCIAS

- |    |                                   |     |                             |                         |
|----|-----------------------------------|-----|-----------------------------|-------------------------|
| M1 | Módulo de Baranda 130 cm          | M6  | Módulo sin espalda          | Señal en Braille        |
| M2 | Módulo de Isquiáticos             | M7  | Módulo de Cerramiento 204cm | Tablero eléctrico       |
| M3 | Módulo de Información al Pasajero | CC1 | Columna de Baranda 130cm    | Cesto Basura orgánica   |
| M4 | Módulo de Asientos bajos          | CR  | Columna de Refugio          | Cesto Basura reciclable |
| M5 | Módulo Simple                     | MRP | Módulo de Rampa             |                         |

SUPERFICIES

- |         |                                        |
|---------|----------------------------------------|
| Red     | SUPERFICIE ADICIONAL<br>Sup.: 12.5M2   |
| Grey    | SUPERFICIE ACTUAL<br>Sup.: 51.9 m2     |
| Hatched | SUPERFICIE A DEMOLER<br>Sup.: 51.9m2   |
| Green   | SUPERFICIE DEL PROYECTO<br>Sup.: 101m2 |

CROQUIS DE UBICACION

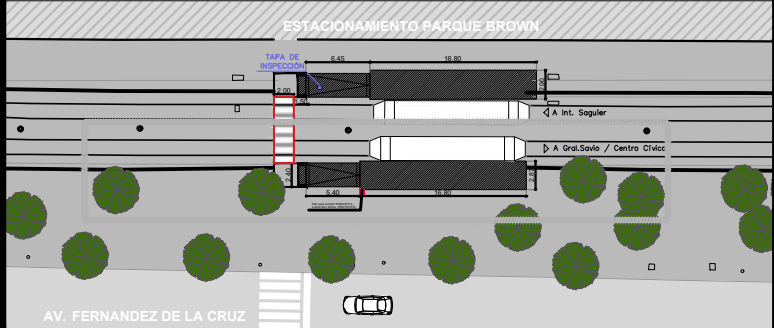


DOCUMENTACIÓN PARA LICITAR  
NO APTA PARA CONSTRUIR

SUBTERRANEOS DE BUENOS AIRES S.E.


PREMETRO  
ESCALADA

ARQUITECTURA  
ANTEPROYECTO

|                          |        |           |          |              |    |           |    |         |    |
|--------------------------|--------|-----------|----------|--------------|----|-----------|----|---------|----|
| ESCALA VERT.:            | INDIC. | REVISION: | A0       | RESPONSABLE: | GI | PROYECTO: | GI | DIBUJO: | GI |
| ESCALA HOR.:             |        | FECHA:    | 20-01-23 |              |    |           |    |         |    |
| GERENCIA DE PLANEAMIENTO |        |           |          |              |    |           |    |         |    |

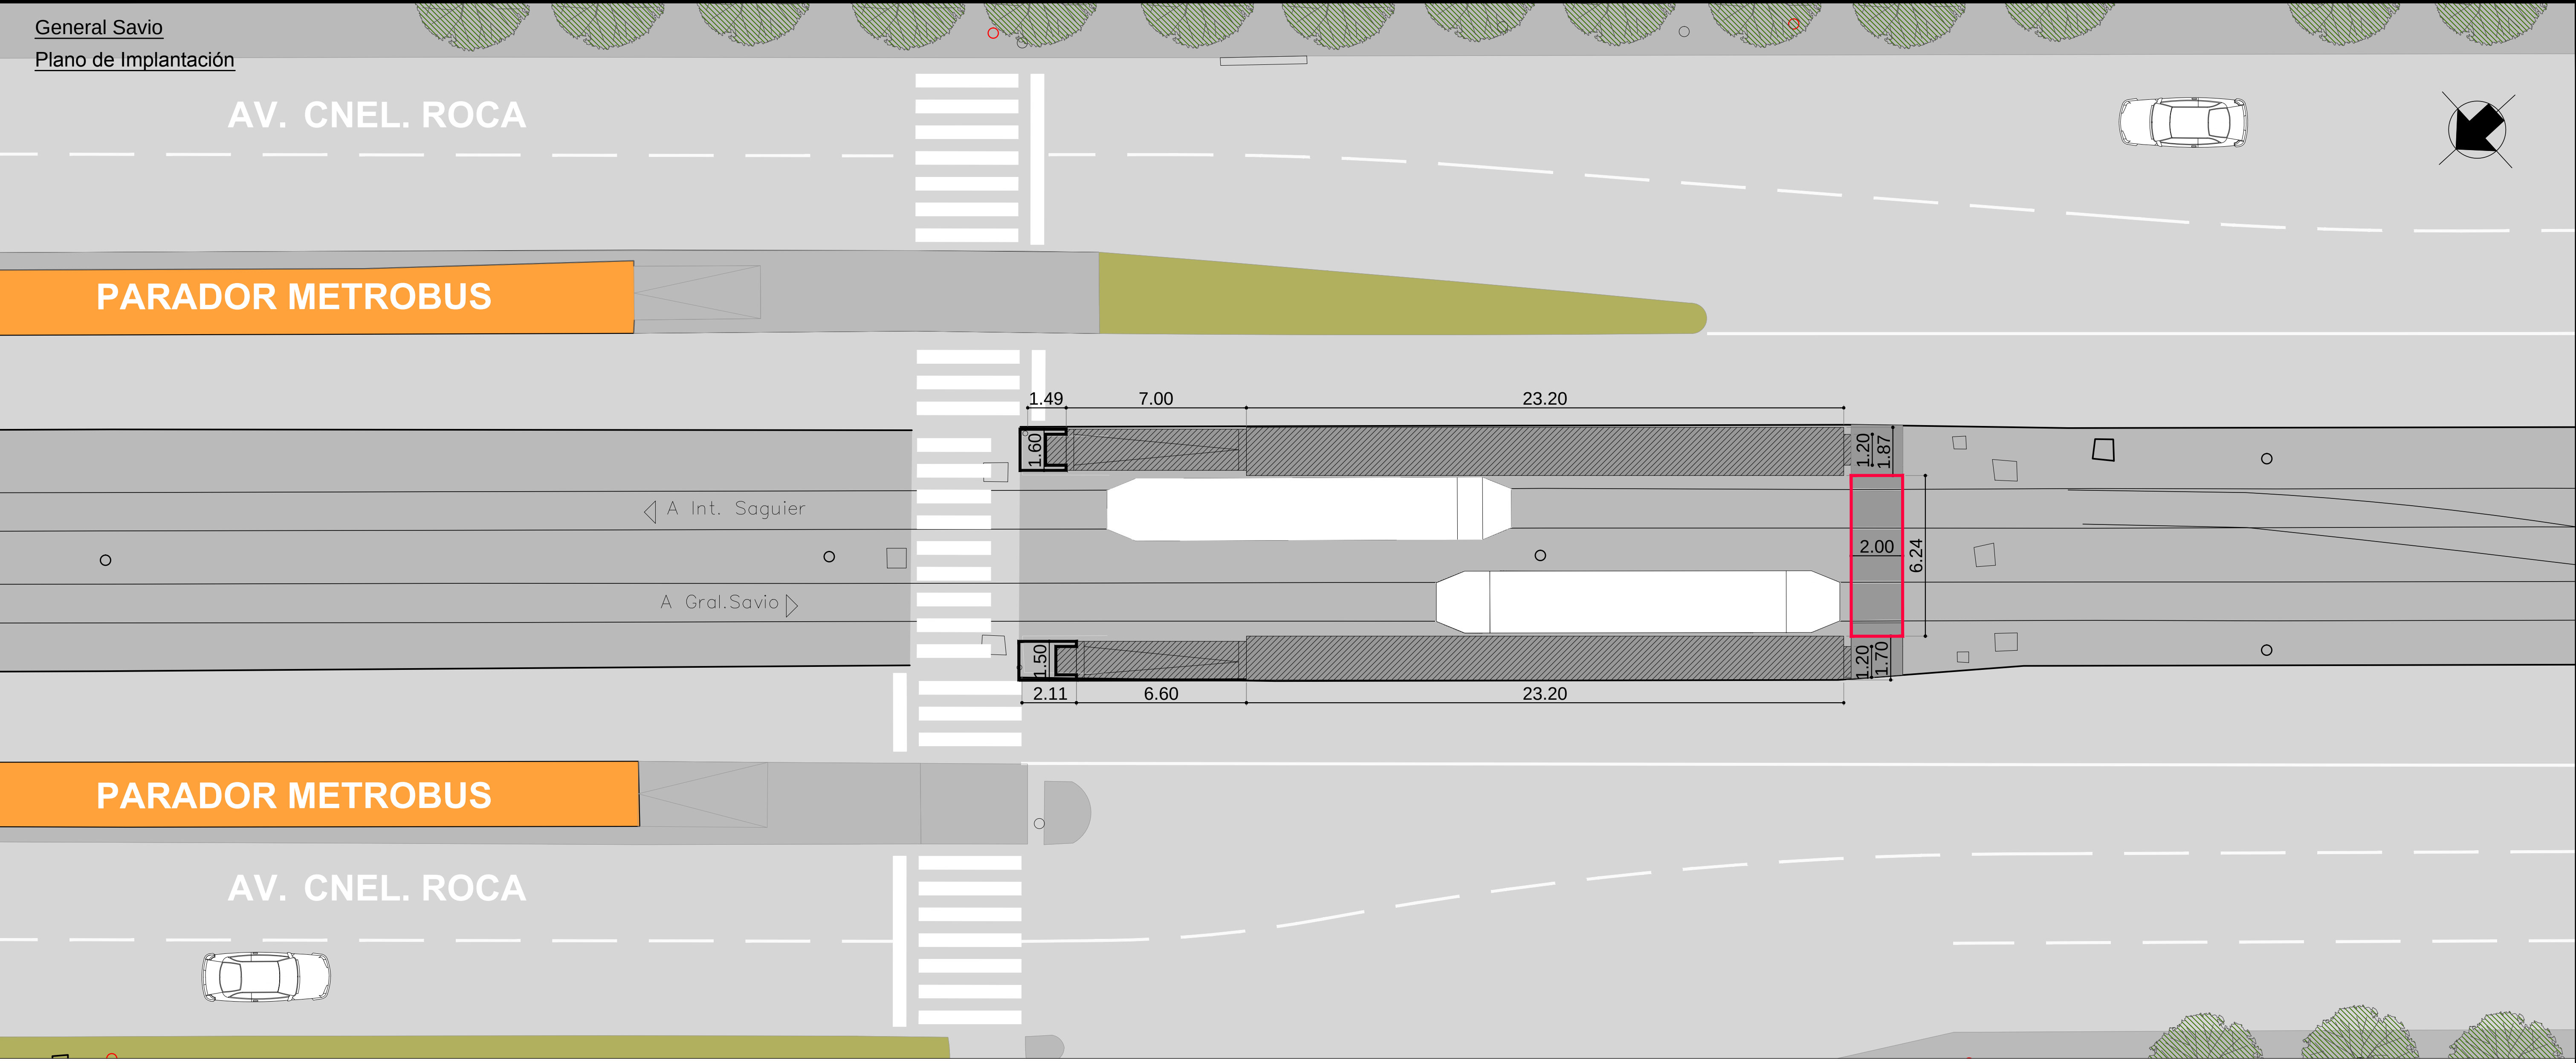

Corte Transversal

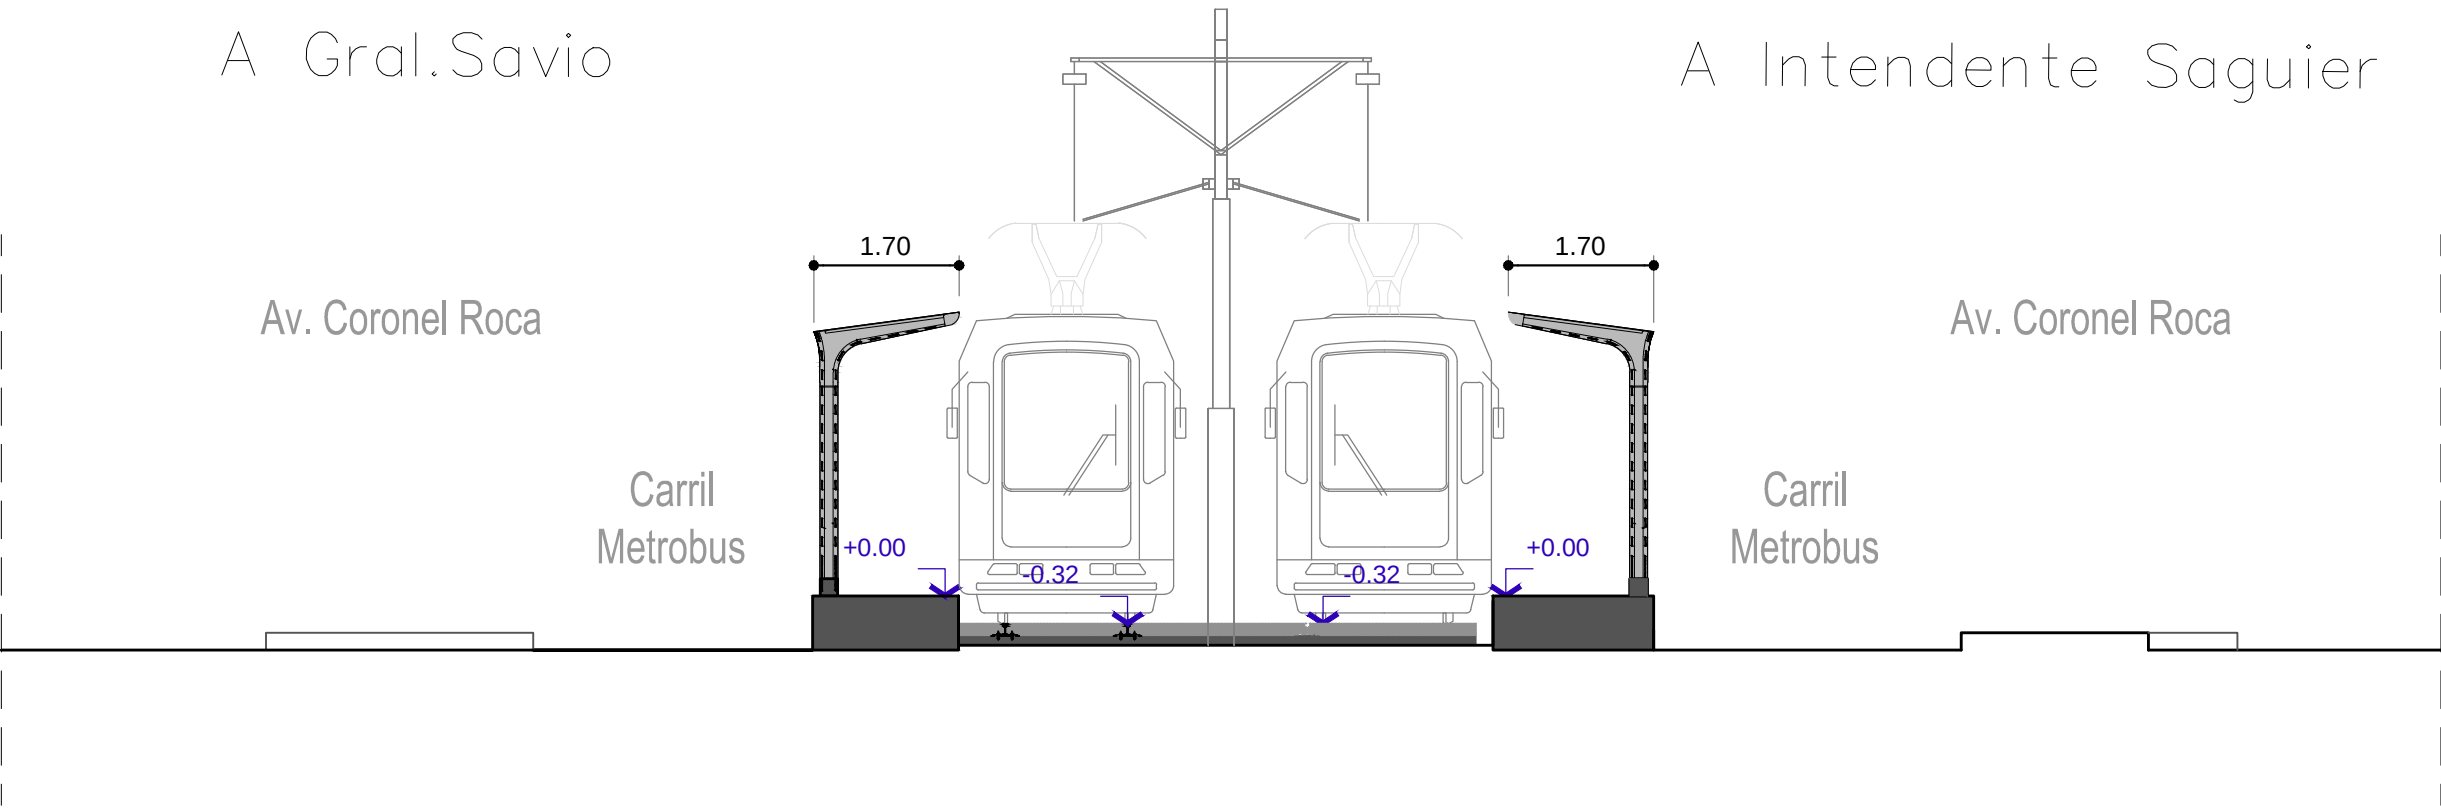

REFERENCIAS

- Demarcación de senda peatonal.
- Demolición y reconstrucción de acera, incluyendo parapeto de ladrillo.
- Demolición cruce peatonal y reconstrucción de balasto.
- Plataformas

DOCUMENTACIÓN PARA LICITAR  
NO APTA PARA CONSTRUIR


**Subte** SUBTERRANEOS DE BUENOS AIRES S.E.

**PREMETRO  
GENERAL SAVIO**


**ARQUITECTURA  
ANTEPROYECTO**

|                          |             |           |        |                  |
|--------------------------|-------------|-----------|--------|------------------|
| ESCALA VERT.:            | INDIC.      | REVISION: | AA     | SP-PGS-AR-A01-A0 |
| ESCALA HOR.:             | FECHA:      | 20-01-23  |        |                  |
| GERENCIA DE PLANEAMIENTO | RESPONSABLE | PROYECTO  | DIBUJO |                  |




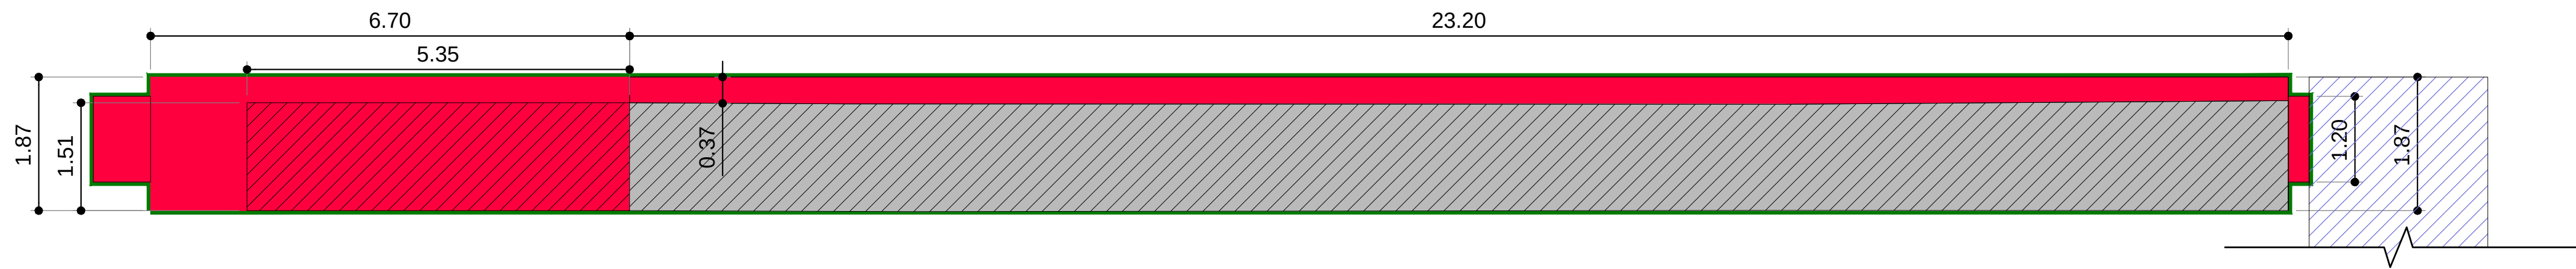


PLANTA  
Esc.: 1:125

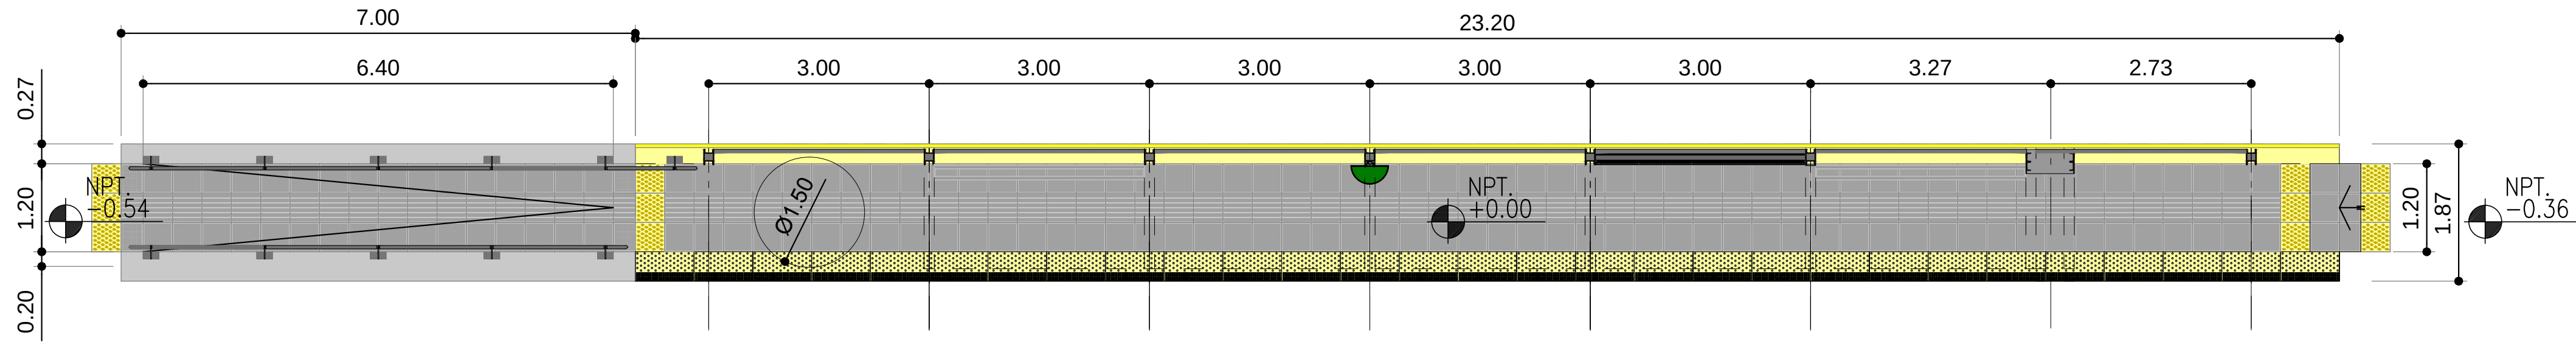

CORTE LONGITUDINAL  
Esc.: 1:125

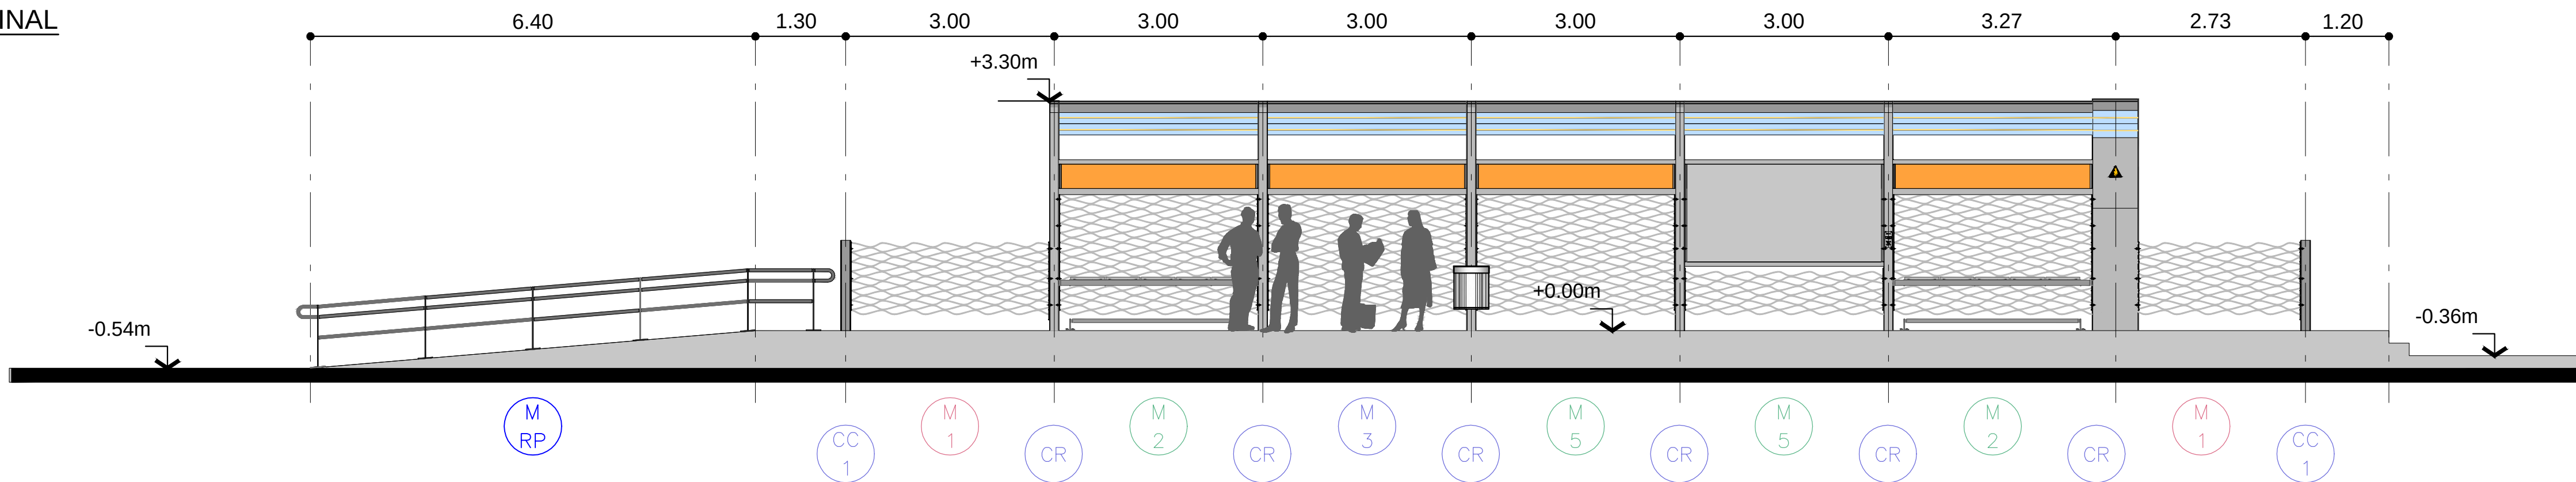

ESQUEMA DE EQUIPAMIENTO  
Esc.: 1:125

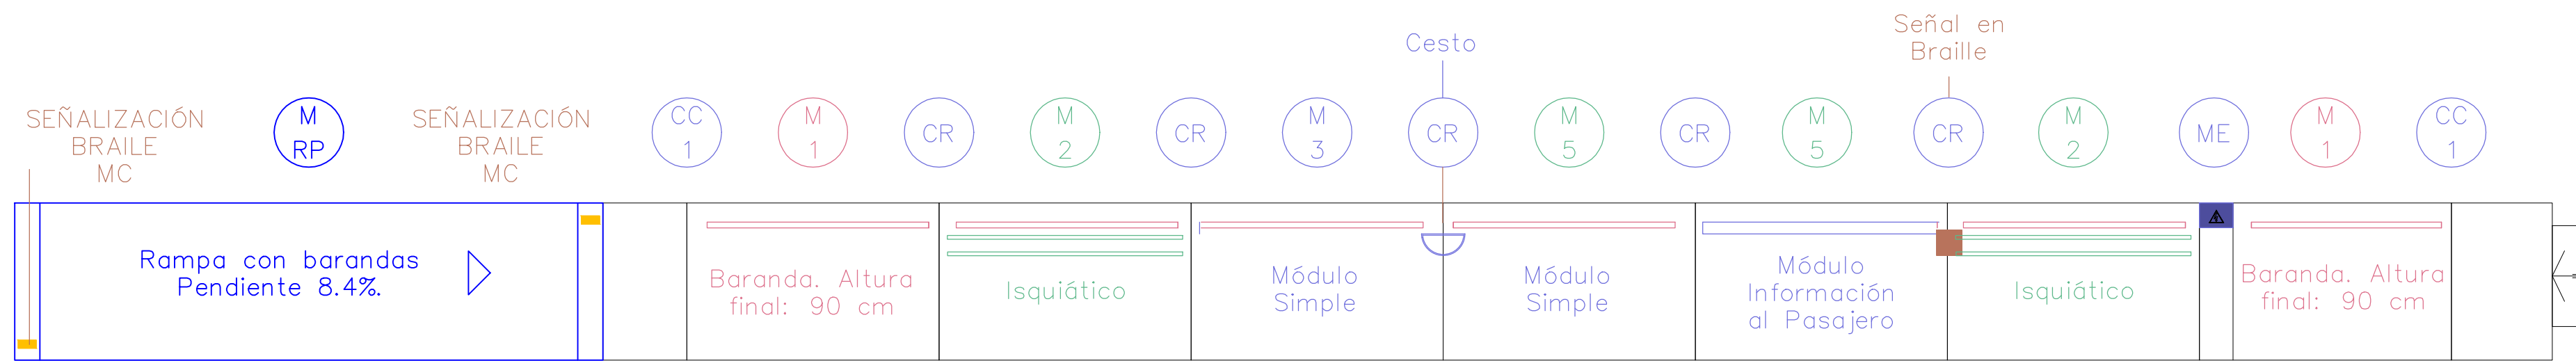


REFERENCIAS

- |     |                                   |      |                             |                         |
|-----|-----------------------------------|------|-----------------------------|-------------------------|
| M 1 | Módulo de Baranda 130 cm          | M 6  | Módulo sin espalda          | Señal en Braille        |
| M 2 | Módulo de Isquiáticos             | M 7  | Módulo de Cerramiento 204cm | Tablero eléctrico       |
| M 3 | Módulo de Información al Pasajero | CC 1 | Columna de Baranda 130cm    | Cesto Basura orgánica   |
| M 4 | Módulo de Asientos bajos          | CR   | Columna de Refugio          | Cesto Basura reciclable |
| M 5 | Módulo Simple                     | M RP | Módulo de Rampa             |                         |

SUPERFICIES

- |                                                        |             |
|--------------------------------------------------------|-------------|
| SUPERFICIE ADICIONAL                                   | Sup.: 20m2  |
| SUPERFICIE ACTUAL                                      | Sup.: 46 m2 |
| SUPERFICIE A DEMOLER                                   | Sup.:46m2   |
| DEMOLICIÓN CRUCE PEATONAL Y RECONSTRUCCIÓN DE BALASTO. | Sup.:21m2   |
| SUPERFICIE DEL PROYECTO                                | Sup.: 52m2  |

CROQUIS DE UBICACION

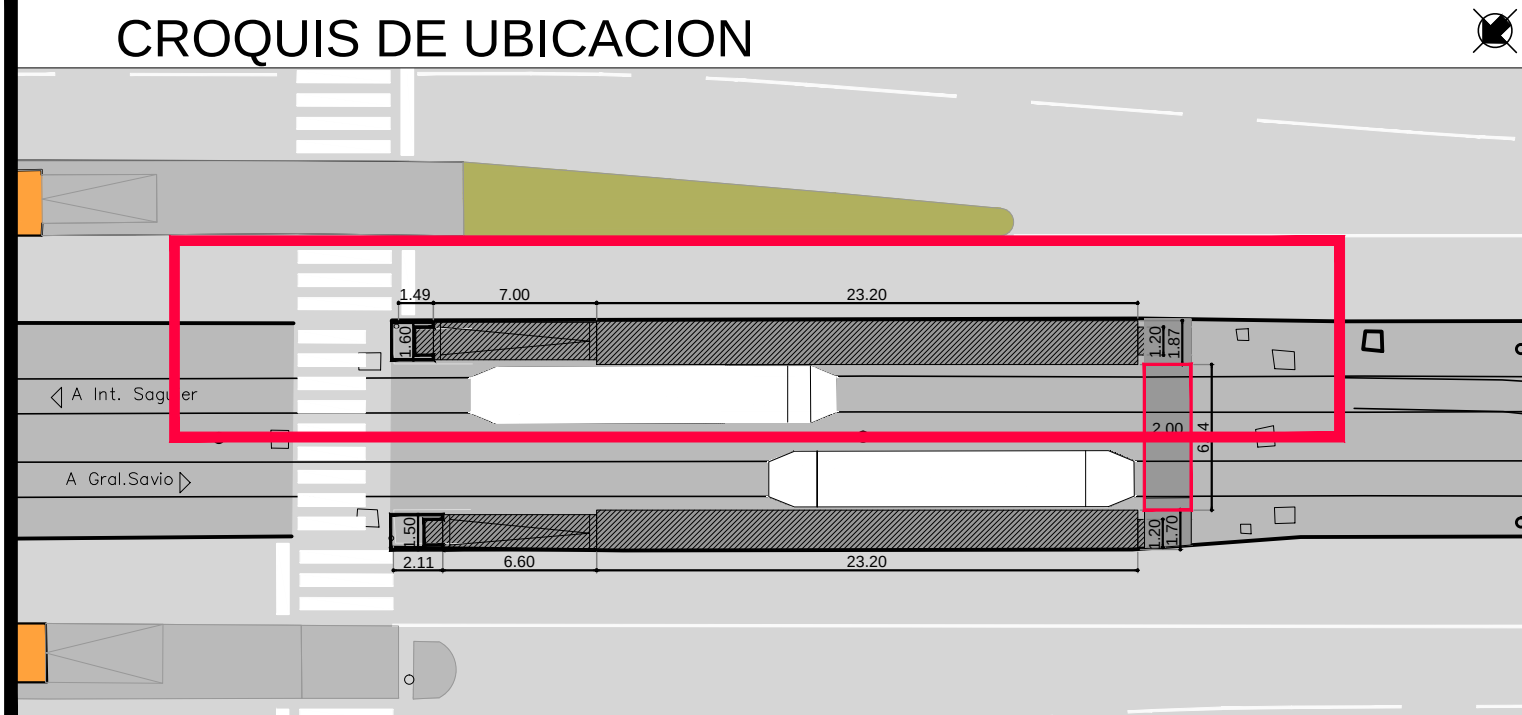

DOCUMENTACIÓN PARA LICITAR  
NO APTA PARA CONSTRUIR

SUBTERRANEOS DE BUENOS AIRES S.E.


PREMETRO  
GENERAL SAVIO

ARQUITECTURA  
ANTEPROYECTO


|                          |        |           |    |                  |          |        |
|--------------------------|--------|-----------|----|------------------|----------|--------|
| ESCALA VERT.:            | INDIC. | REVISION: | AA | SP-PGS-AR-A02-A0 |          |        |
| ESCALA HOR.:             | FECHA: | 20-01-23  |    |                  |          |        |
| GERENCIA DE PLANEAMIENTO |        |           |    | RESPONSABLE      | PROYECTO | DIBUJO |




Esc.: 1:150

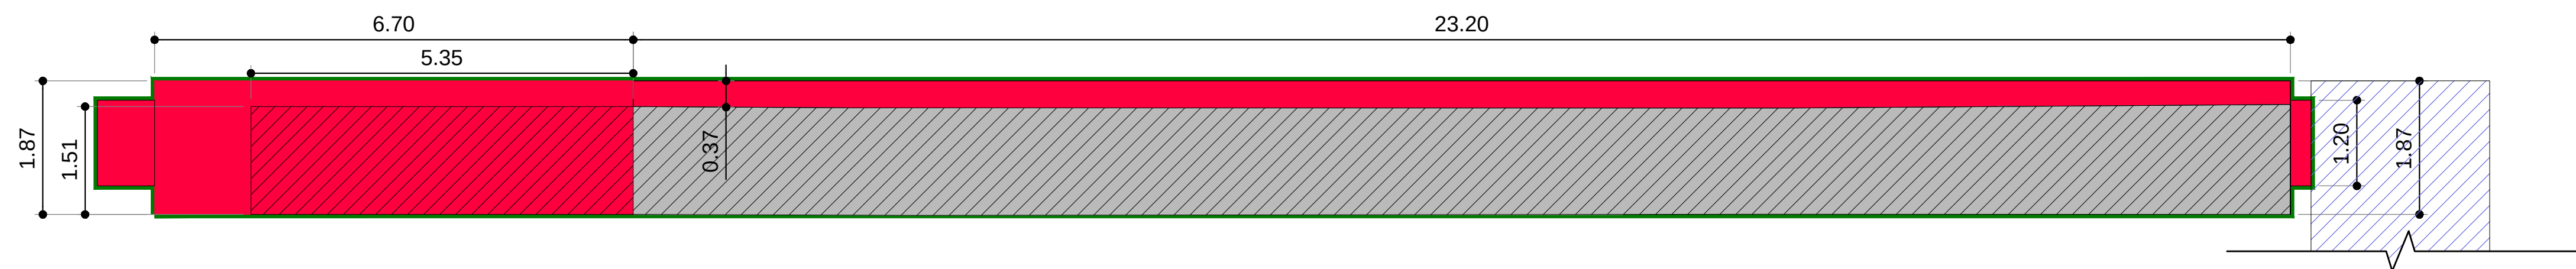


Esc.: 1:150

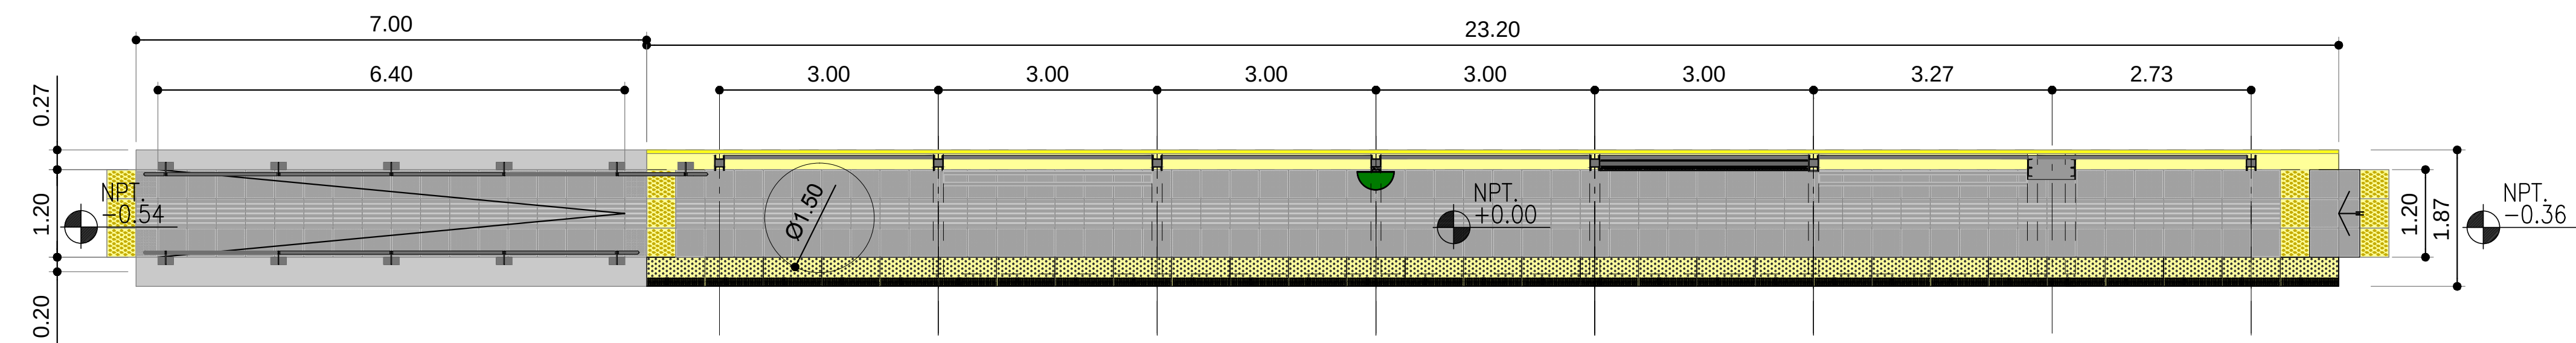

Esc.: 1:150

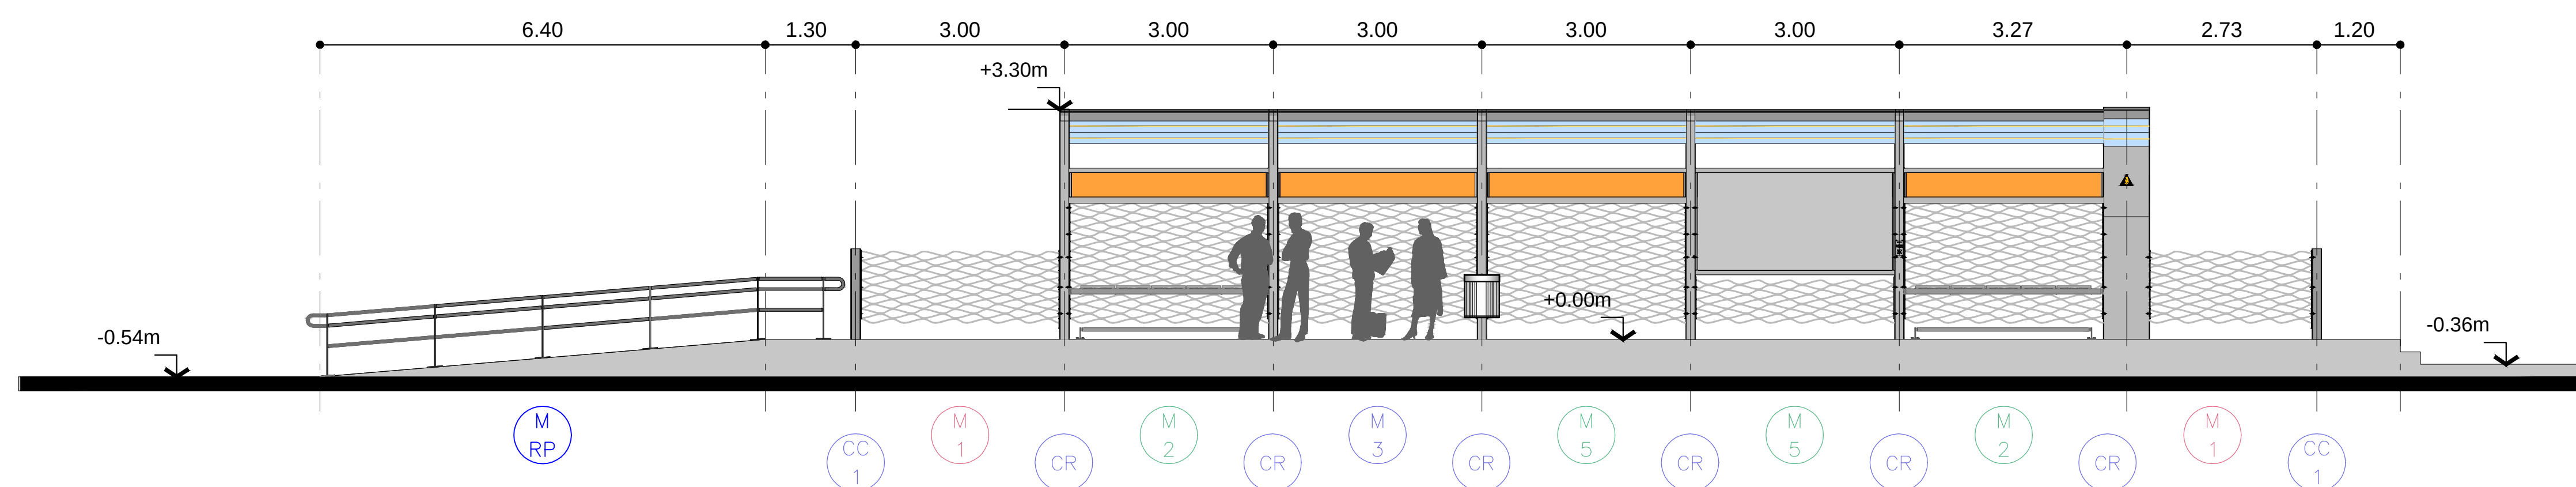

Esc.: 1:150

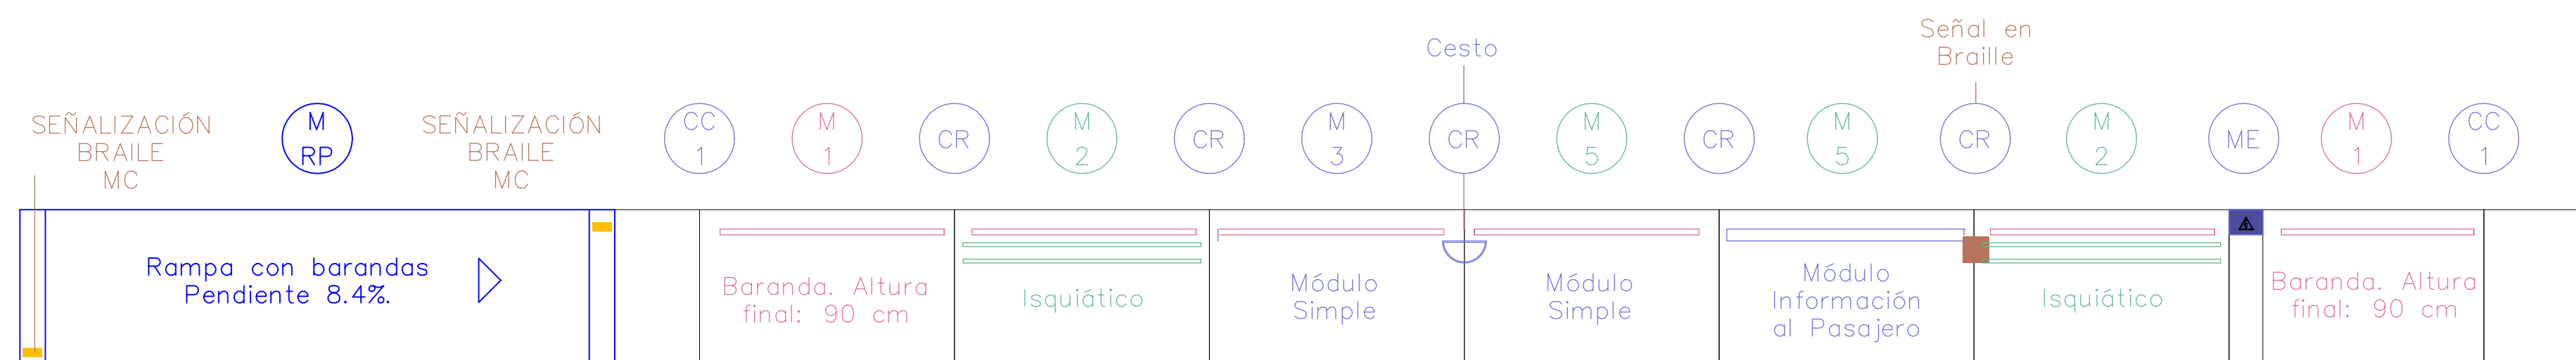

|                                                                                     |                                   |                                                                                     |                             |                                                                                     |                         |
|-------------------------------------------------------------------------------------|-----------------------------------|-------------------------------------------------------------------------------------|-----------------------------|-------------------------------------------------------------------------------------|-------------------------|
|  | Módulo de Baranda 130 cm          |  | Módulo sin espalda          |  | Señal en Braille        |
|  | Módulo de Isquiáticos             |  | Módulo de Cerramiento 204cm |  | Tablero eléctrico       |
|  | Módulo de Información al Pasajero |  | Columna de Baranda 130cm    |  | Cesto Basura orgánica   |
|  | Módulo de Asientos bajos          |  | Columna de Refugio          |  | Cesto Basura reciclable |
|  | Módulo Simple                     |  | Módulo de Rampa             |                                                                                     |                         |

-  SUPERFICIE ADICIONAL  
Sup.: 22 m2
-  SUPERFICIE ACTUAL  
Sup.: 44 m2
-  SUPERFICIE A DEMOLER  
Sup.:44m2
-  DEMOLICIÓN CRUCE PEATONAL  
Y RECONSTRUCCIÓN DE BALASTO.  
Sup.:21 m2
-  SUPERFICIE DEL PROYECTO  
Sup.: 58m2

Technical drawing showing a road layout with dimensions and labels. The drawing includes a road with a width of 23.20m, a sidewalk of 2.00m, and a total width of 25.20m. The road is labeled "A. Int. Siquil" and "A. Gral. Savio". Dimensions include 1.49, 7.00, 23.20, 2.11, 6.60, and 23.20. A red rectangle highlights a specific area of the road layout.



SUBTERRANEOS DE BUENOS AIRES S.E.

ARQUITECTURA  
ANTEPROYECTO

|                          |        |                 |                  |          |        |
|--------------------------|--------|-----------------|------------------|----------|--------|
| ESCALA VERT. :           | INDIC. | REVISION: AA    | SP-PGS-AR-A03-A0 |          |        |
| ESCALA HOR. :            |        | FECHA: 20-01-23 |                  |          |        |
| GERENCIA DE PLANEAMIENTO |        |                 | RESPONSABLE      | PROYECTO | DIBUJO |





GOBIERNO DE LA CIUDAD DE BUENOS AIRES  
"1983-2023. 40 Años de Democracia"

**Hoja Adicional de Firmas**  
**Informe gráfico**

**Número:**

Buenos Aires,

**Referencia:** PEV4 – Puesta en valor del Premetro-01A\_AnexoI-SP-ARQ-A0 (Planos Parador)

---

El documento fue importado por el sistema GEDO con un total de 10 pagina/s.