



Presidente Illia a Intendente Saguier
OBRA NUEVA Y ACTUAL
Esc.: 1:125

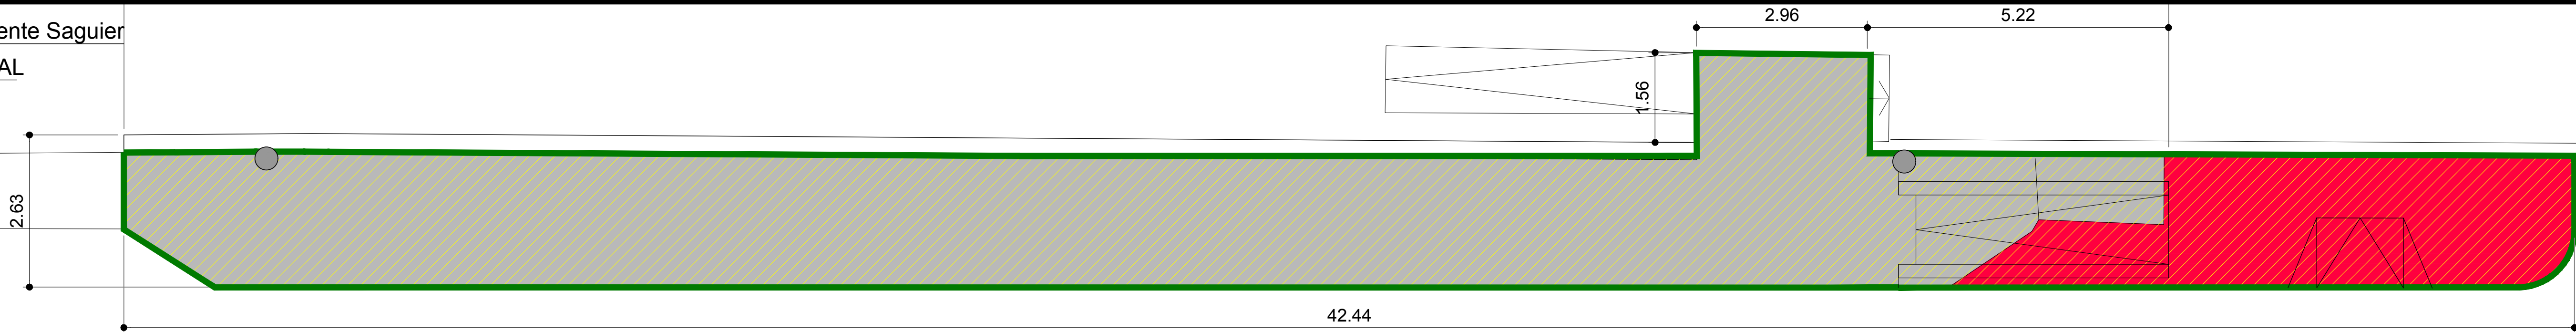


PLANTA
Esc.: 1:125

Pilar para medidor EDESUR S.A.
0.45x0.45x1.60mts. (PROTOTIPO)

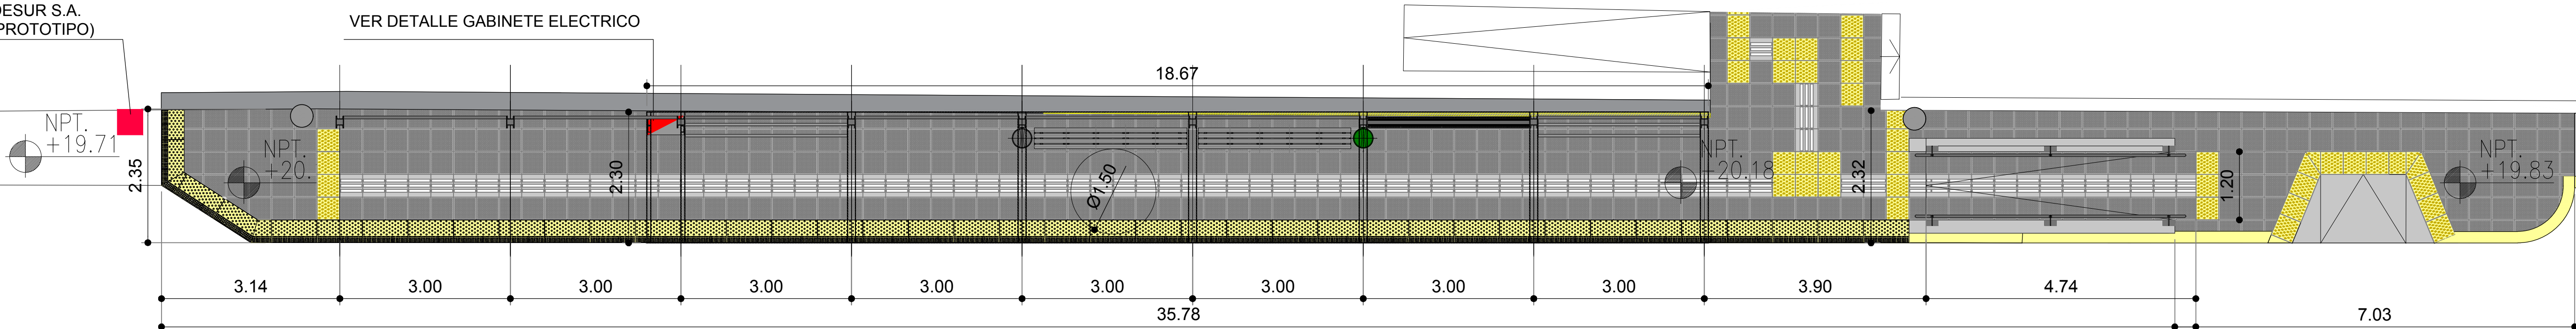


CORTE LONGITUDINAL
Esc.: 1:125

Pilar para medidor EDESUR S.A.
0.45x0.45x1.60mts. (PROTOTIPO)

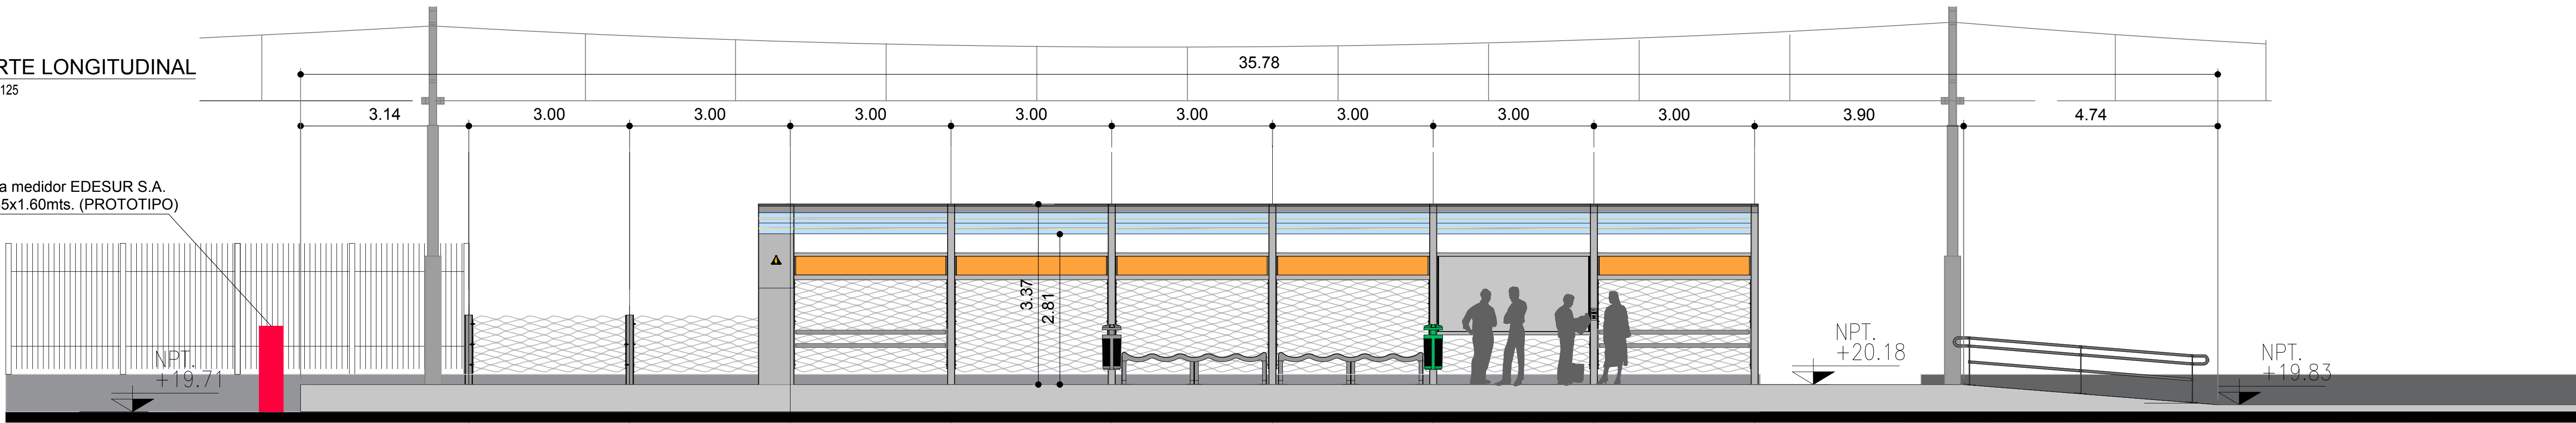

ESQUEMA DE EQUIPAMIENTO
Esc.: 1:125

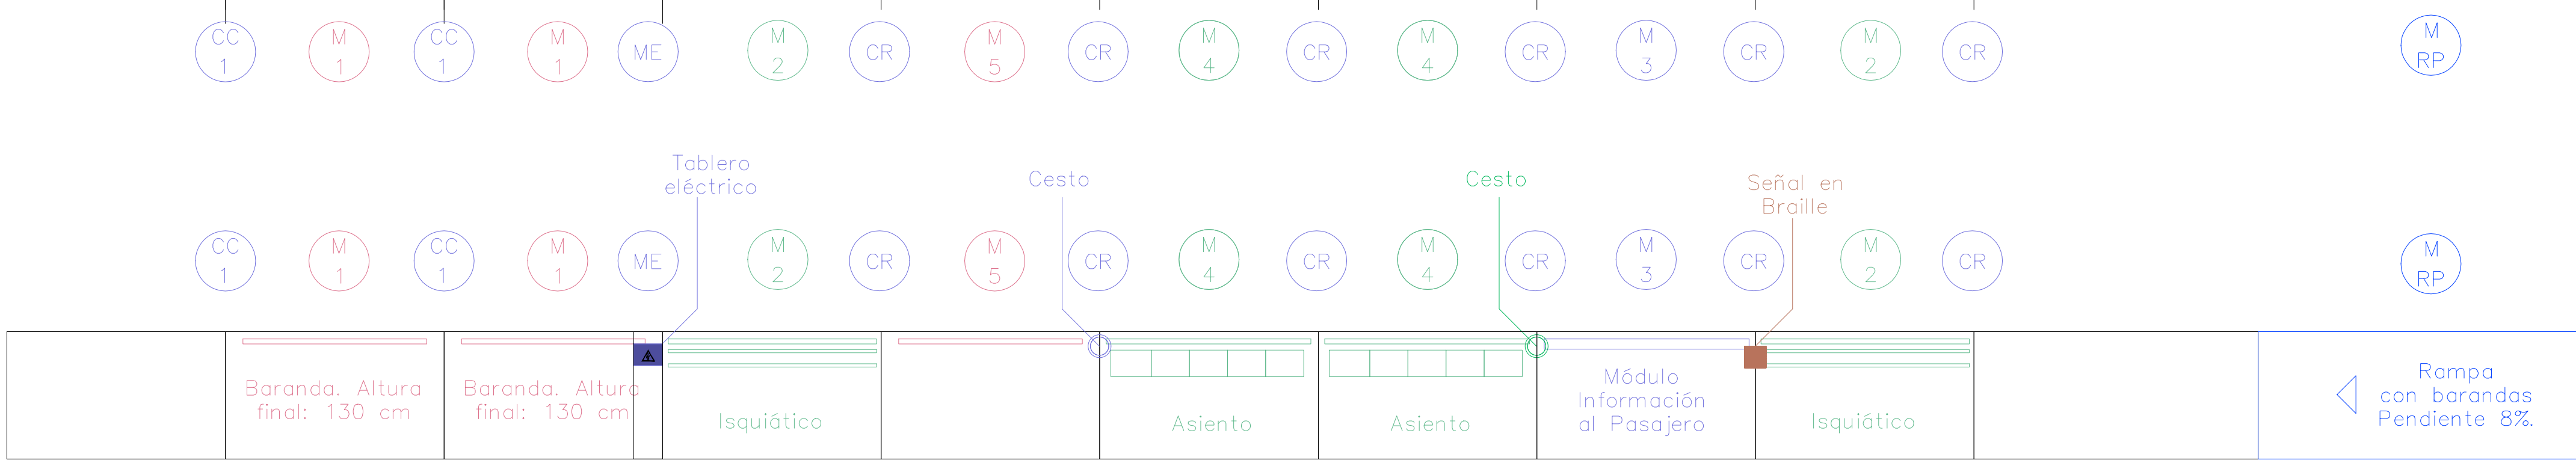


REFERENCIAS

- | | | | | |
|-----|-----------------------------------|------|-----------------------------|-------------------------|
| M 1 | Módulo de Baranda 130 cm | M 6 | Módulo sin espalda | Señal en Braille |
| M 2 | Módulo de Isquiáticos | M 7 | Módulo de Cerramiento 204cm | Tablero eléctrico |
| M 3 | Módulo de Información al Pasajero | CC 1 | Columna de Baranda 130cm | Cesto Basura orgánica |
| M 4 | Módulo de Asientos bajos | CR | Columna de Refugio | Cesto Basura reciclable |
| M 5 | Módulo Simple | M RP | Módulo de Rampa | |

SUPERFICIES

- | | |
|----------------|-------------------------|
| Sup.: 19.40 m2 | SUPERFICIE ADICIONAL |
| Sup.: 82.60 m2 | SUPERFICIE ACTUAL |
| Sup.: 102 m2 | SUPERFICIE A DEMOLER |
| Sup.: 102 m2 | SUPERFICIE DEL PROYECTO |


CROQUIS DE UBICACION

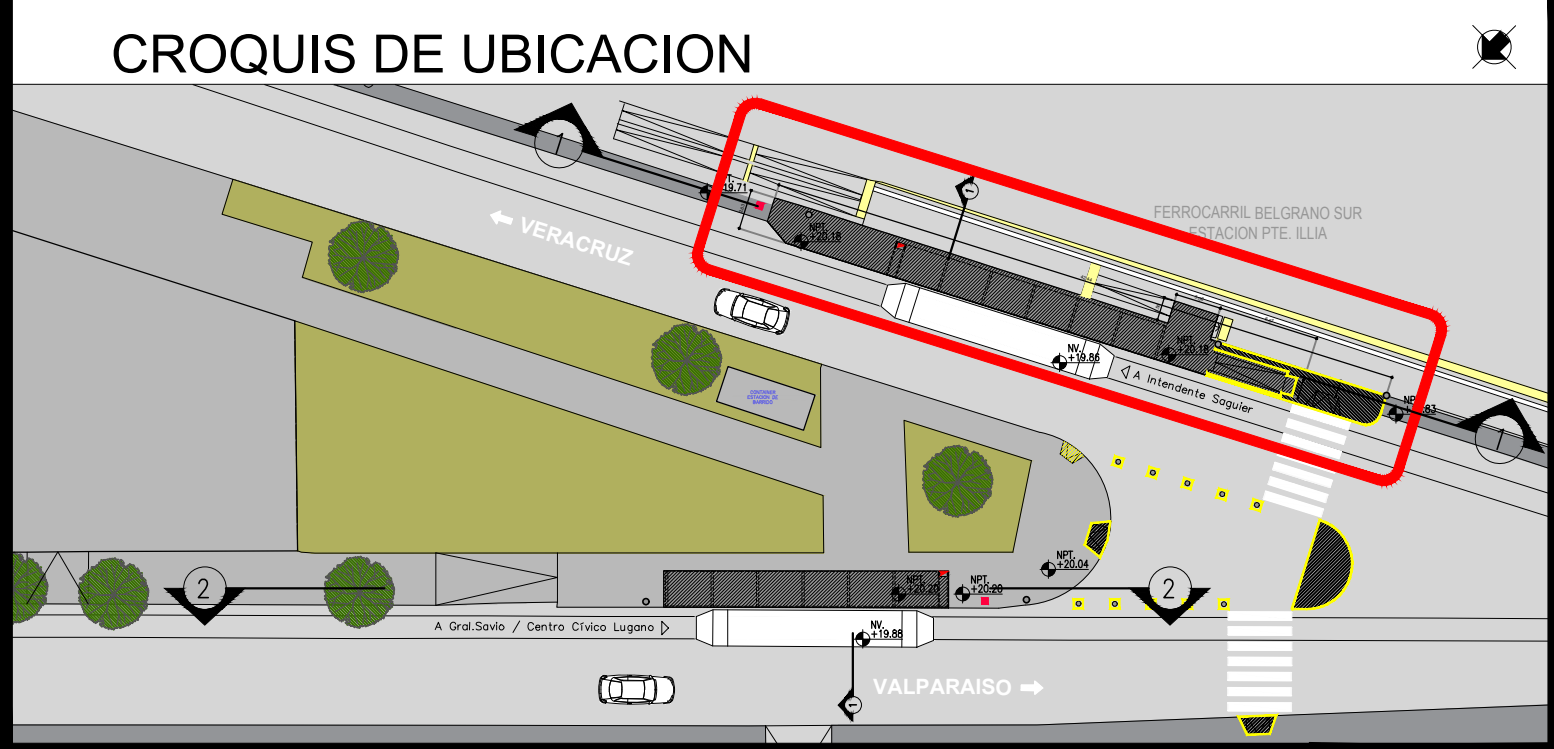


DOCUMENTACIÓN PARA LICITAR
NO APTA PARA CONSTRUIR

SUBTE SUBTERRANEOS DE BUENOS AIRES S.E.			
PREMETRO PRESIDENTE ILLIA			
ARQUITECTURA ANTEPROYECTO			
SP-PIL-AR-A01-A0			
ESCALA VERT.: 1:125	REVISION: A0	FECHA: 20-01-23	RESPONSABLE: GI
ESCALA HOR.: 1:125	PROYECTO: GI	DIBUJO: GI	
GERENCIA DE INGENIERIA			


PLANTA
Esc.: 1:125

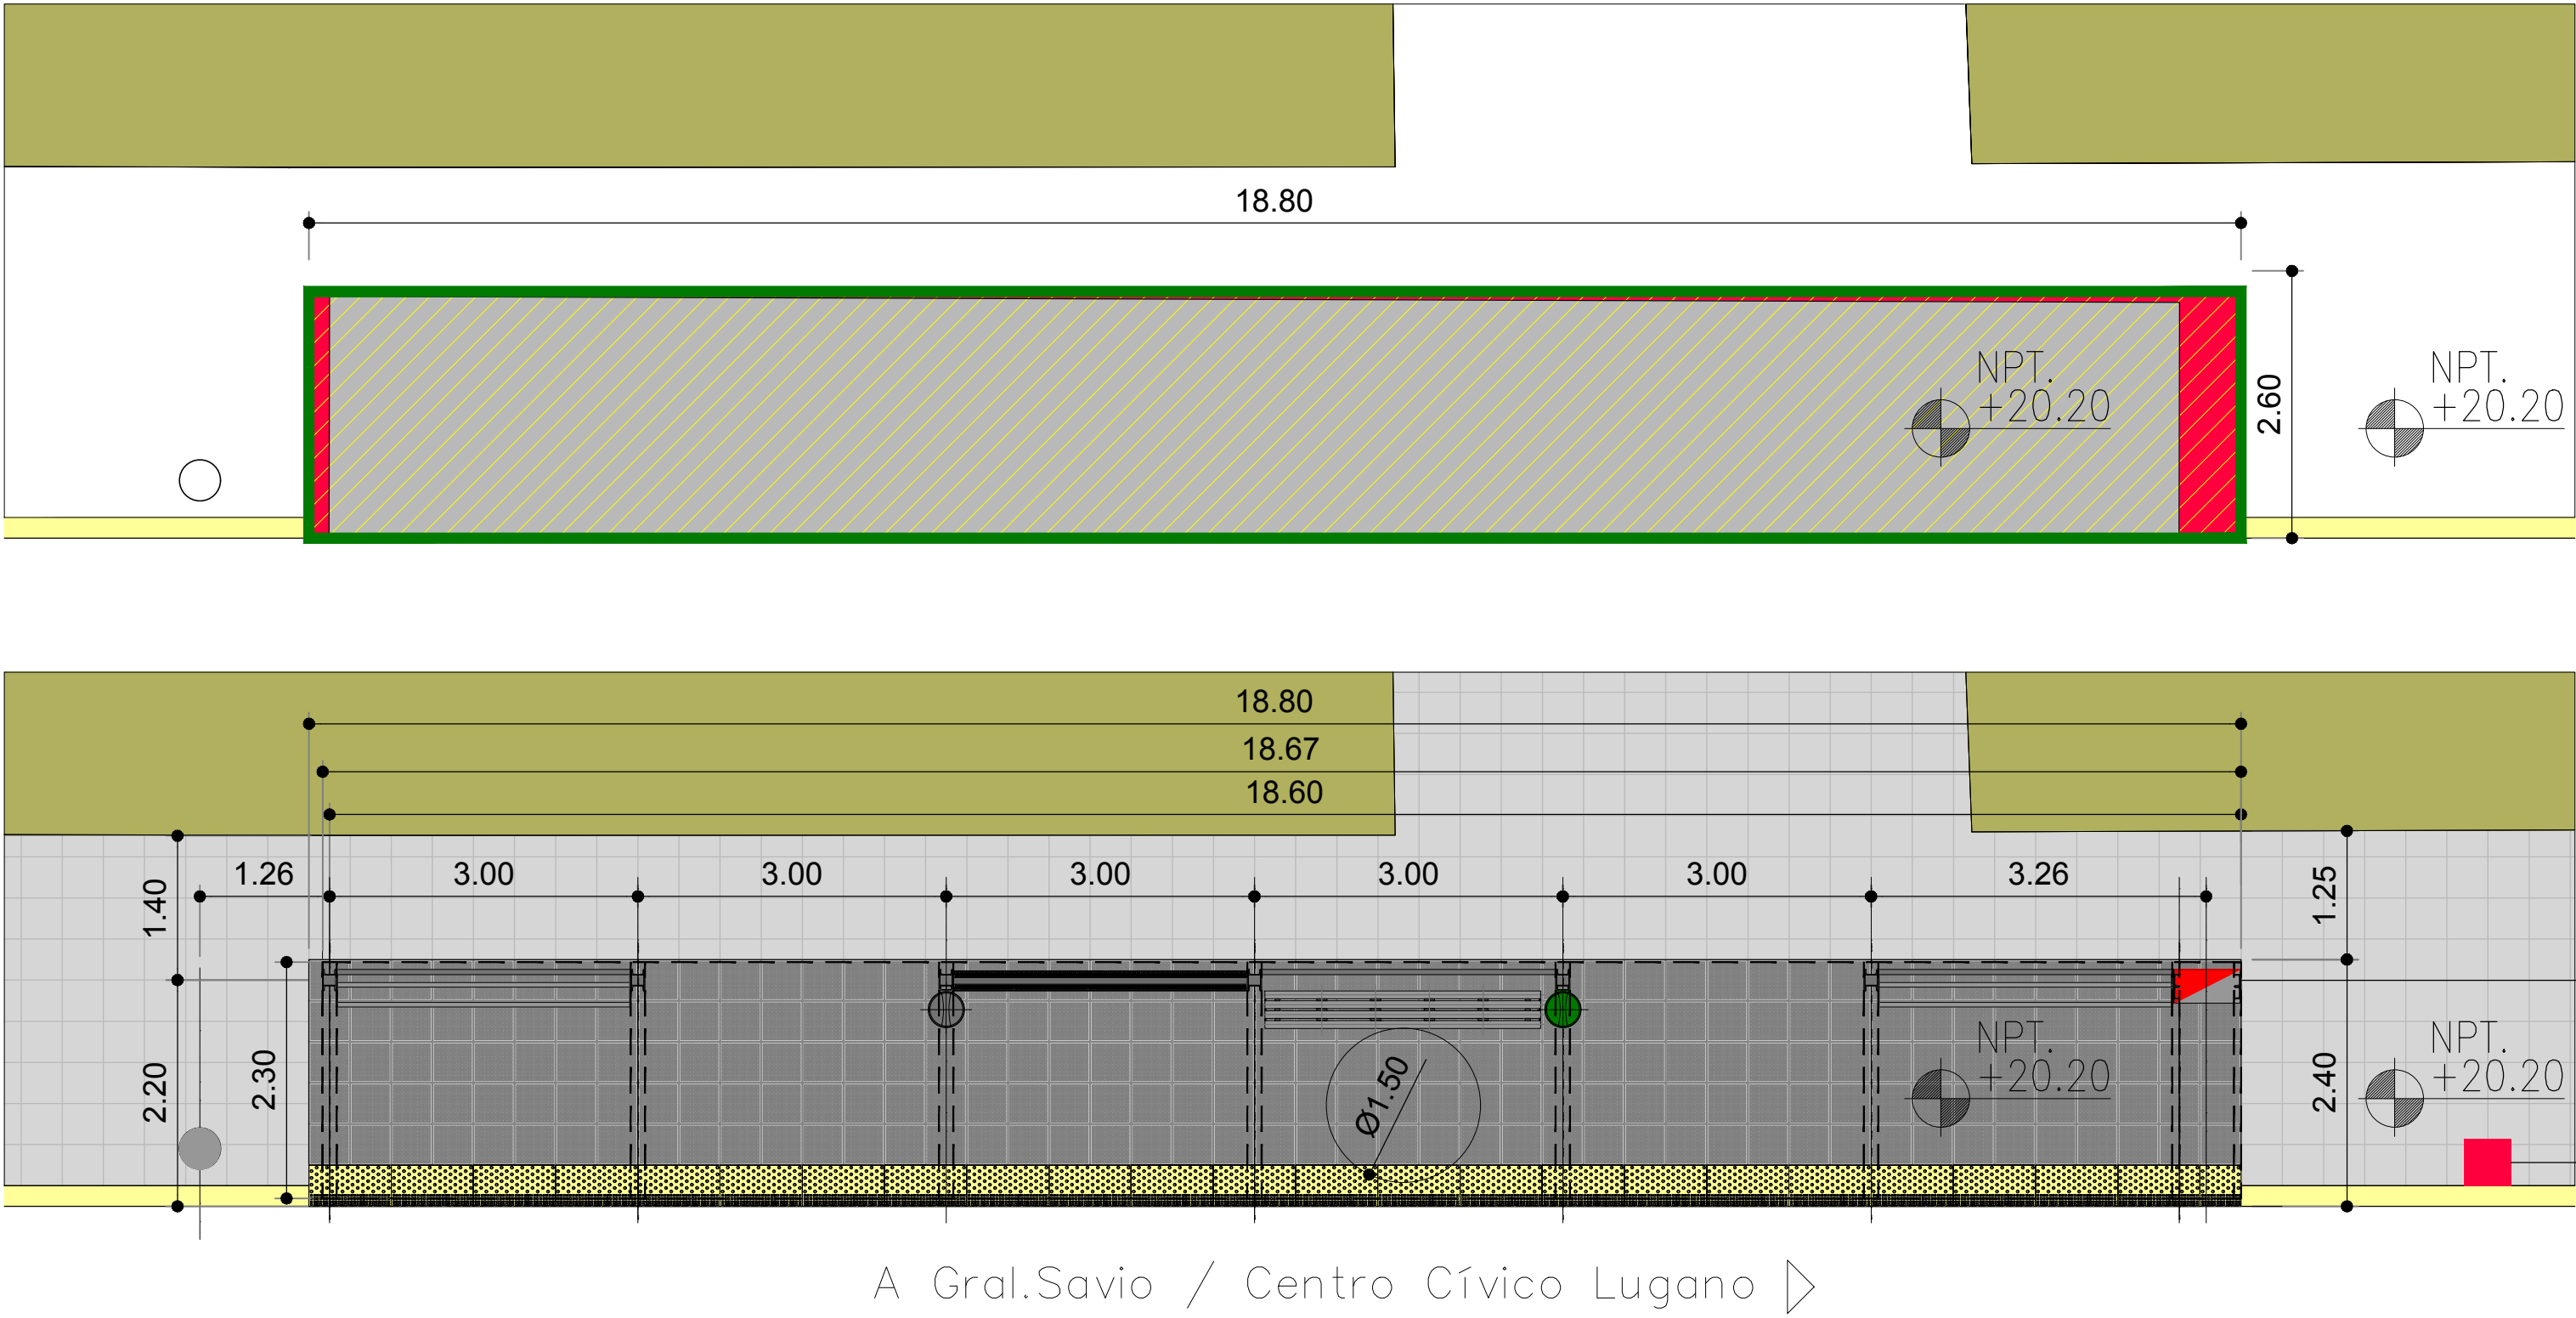

CORTE LONGITUDINAL
Esc.: 1:125

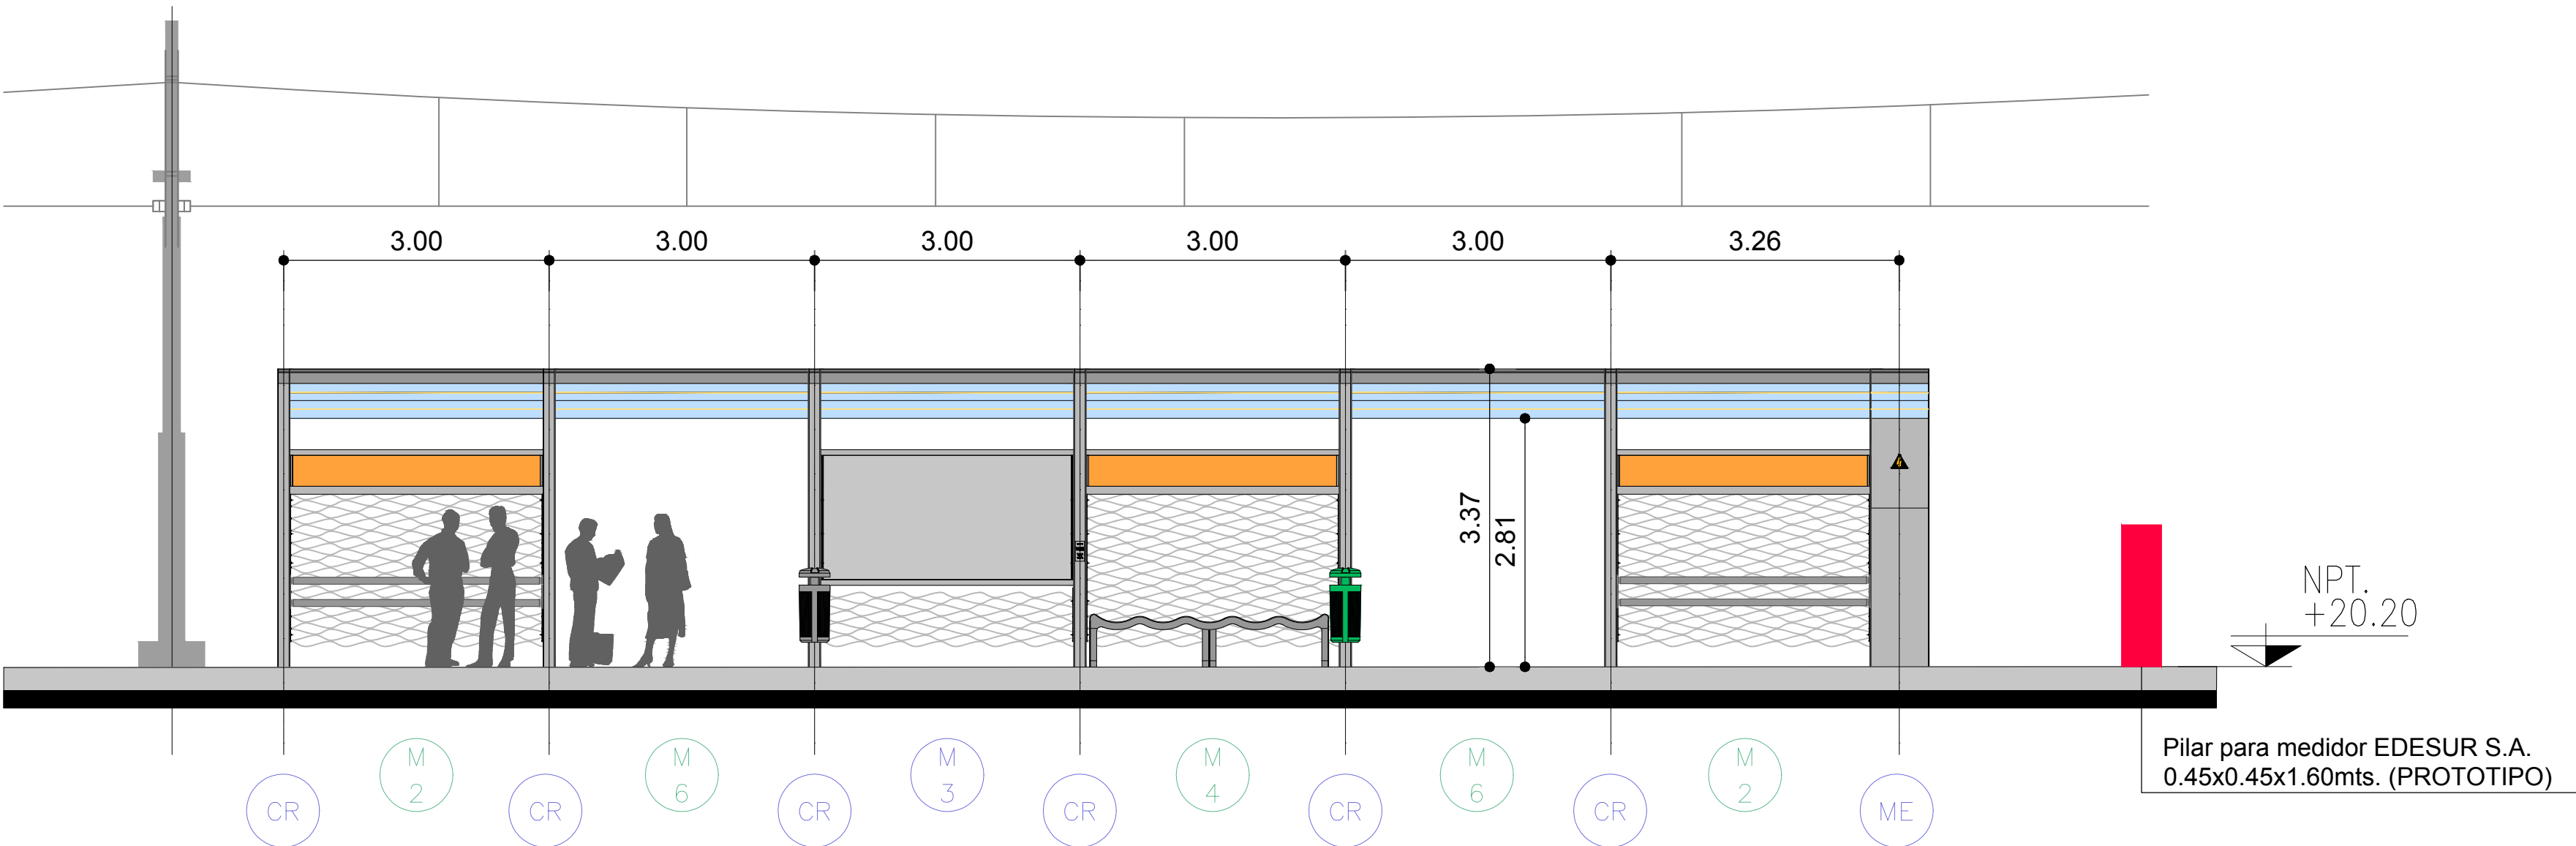

ESQUEMA DE EQUIPAMIENTO
Esc.: 1:125

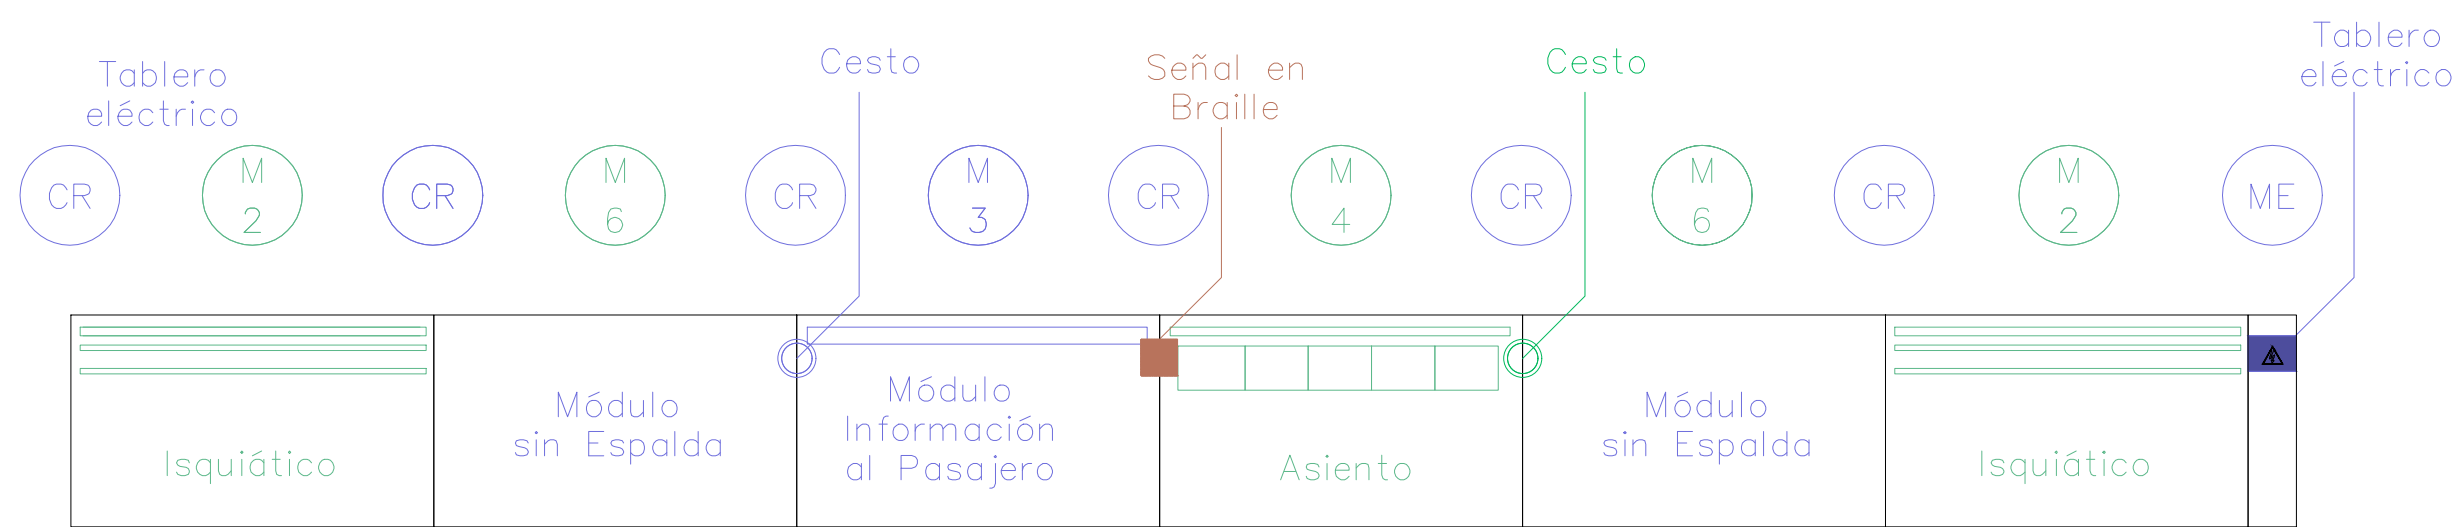


REFERENCIAS

- | | | | | |
|-----|-----------------------------------|------|-----------------------------|-------------------------|
| M 1 | Módulo de Baranda 130 cm | M 6 | Módulo sin espalda | Señal en Braille |
| M 2 | Módulo de Isquiáticos | M 7 | Módulo de Cerramiento 204cm | Tablero eléctrico |
| M 3 | Módulo de Información al Pasajero | CC 1 | Columna de Baranda 130cm | Cesto Basura orgánica |
| M 4 | Módulo de Asientos bajos | CR | Columna de Refugio | Cesto Basura reciclable |
| M 5 | Módulo Simple | M RP | Módulo de Rampa | |

SUPERFICIES

- | | |
|-------------------------|----------------|
| SUPERFICIE ADICIONAL | Sup.: 3.30 m2 |
| SUPERFICIE ACTUAL | Sup.: 41.80 m2 |
| SUPERFICIE A DEMOLER | Sup.: 45.10 m2 |
| SUPERFICIE DEL PROYECTO | Sup.: 45.10 m2 |

CROQUIS DE UBICACION

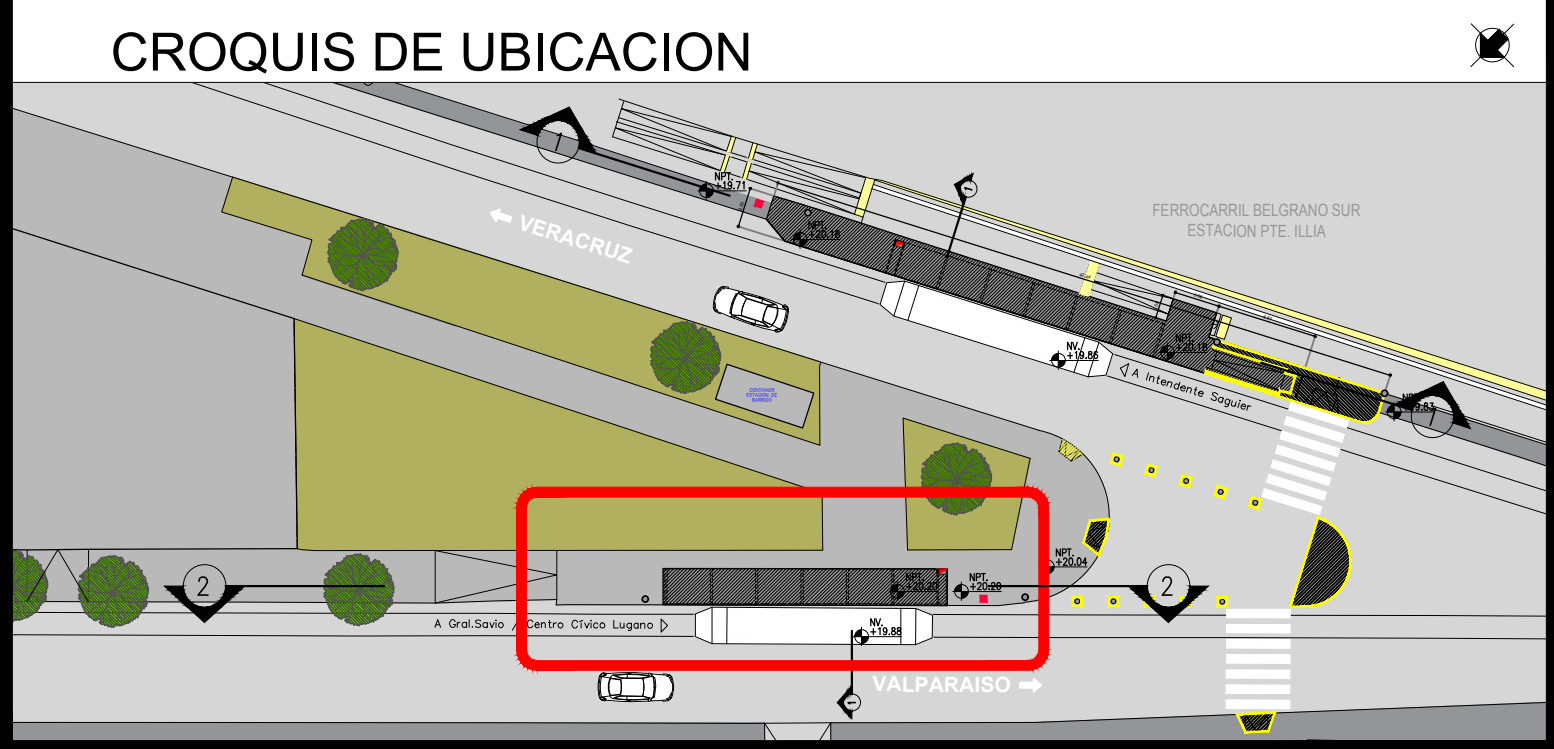

DOCUMENTACIÓN PARA LICITAR
NO APTA PARA CONSTRUIR

SUBTERRANEOS DE BUENOS AIRES S.E.

PREMETRO
PRESIDENTE ILLIA


ARQUITECTURA
ANTEPROYECTO

ESCALA VERT. : 1:125	REVISION: A0	SP-PIL-AR-A02-A0
ESCALA HOR. : 1:125	FECHA: 20-01-23	
GERENCIA DE INGENIERIA	RESPONSABLE: GI	PROYECTO: GI



PRESIDENTE ILLIA
IMPLANTACION
Esc.: 1:200

← VERACRUZ


FERROCARRIL BELGRANO SUR
ESTACION PTE. ILLIA

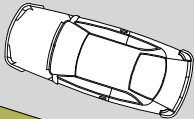

CONTAINER
ESTACION DE
BARRIDO

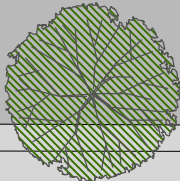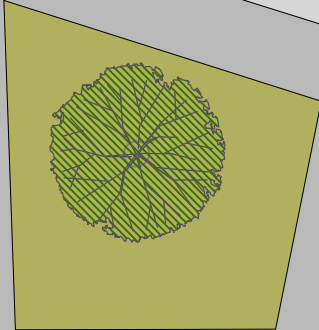

A Gral.Savio / Centro Cívico Lugano ▷

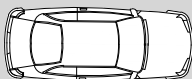


VALPARAISO →

CORTE TRANSVERSAL 1-1
Esc.: 1:200

A GRAL. SAVIO / CENTRO CIVICO LUGANO

A INTENDENTE SAGUIER

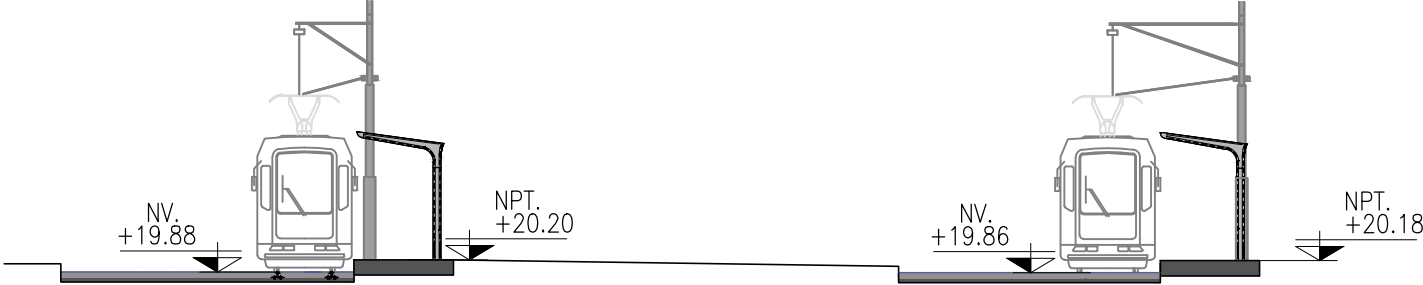


DOCUMENTACIÓN PARA LICITAR
NO APTA PARA CONSTRUIR


REFERENCIAS

- Demarcación de senda peatonal. Superficie 57 m2
- Reconstrucción de acera y rampa. Superficie 62 m2
- Plataformas

SUBTERRANEOS DE BUENOS AIRES S.E.	
PREMETRO PRESIDENTE ILLIA	
ARQUITECTURA ANTEPROYECTO	
ESCALA VERT.: 1:200	REVISION: A0
ESCALA HOR.: 1:200	FECHA: 20-01-23
GERENCIA DE INGENIERIA	RESPONSABLE: GI
PROYECTO: GI	DIBUJO: GI
SP-PIL-AR-C01-A0	

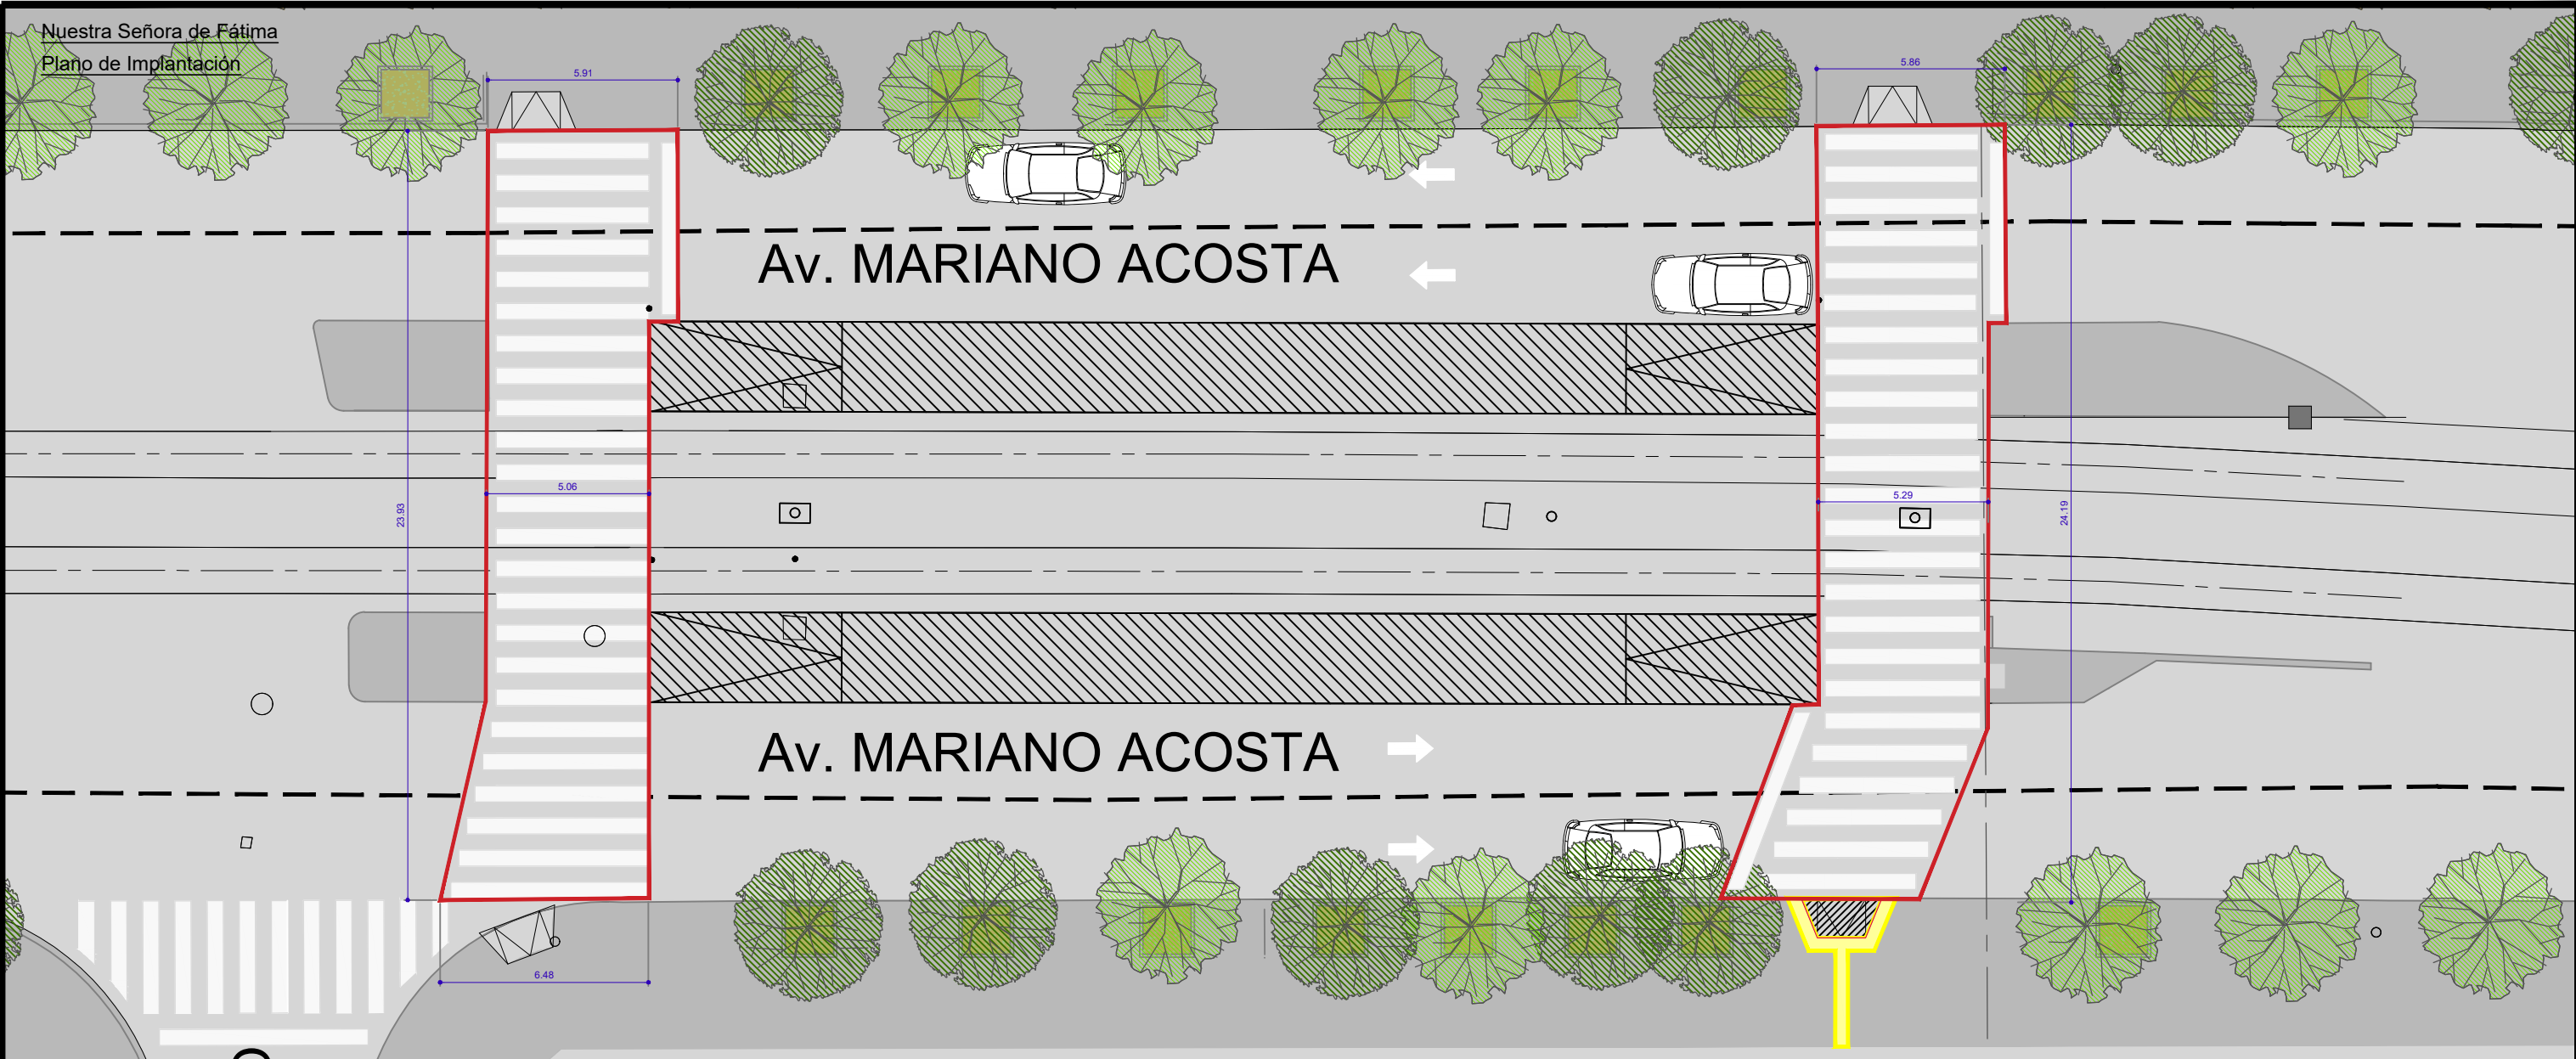

Corte Transversal

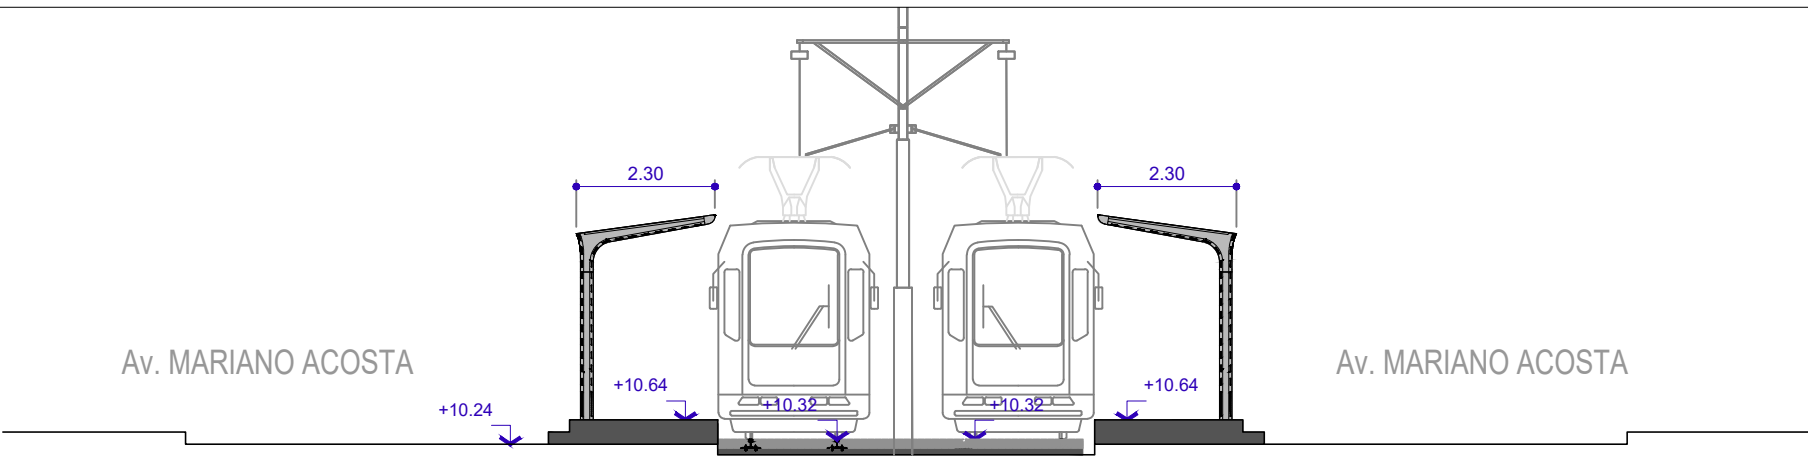

REFERENCIAS

- Demarcación de senda peatonal. Superficie 260 m²
- Construcción de rampa en vereda y señalización con solado de prevención. Superficie 6 m²
- Plataformas


DOCUMENTACIÓN PARA LICITAR
NO APTA PARA CONSTRUIR

SUBTERRANEOS DE BUENOS AIRES S.E.


**PREMETRO
NUESTRA SRA. DE FÁTIMA**

**ARQUITECTURA
IMPLANTACIÓN**


ESCALA VERT.:	INDIC.	REVISIÓN:	A0	SP-PNF-AR-A01-A0
ESCALA HOR.:		FECHA:	20-01-23	
GERENCIA DE INGENIERÍA				RESPONSABLE: PROYECTO: DIBUJO:

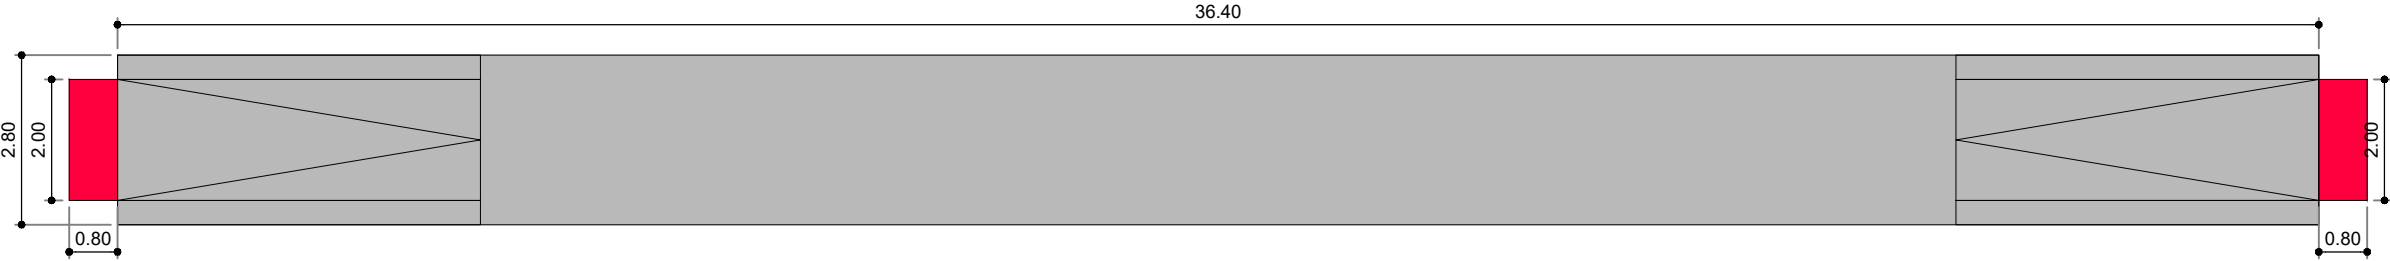


PLANTA
Esc.: 1:125

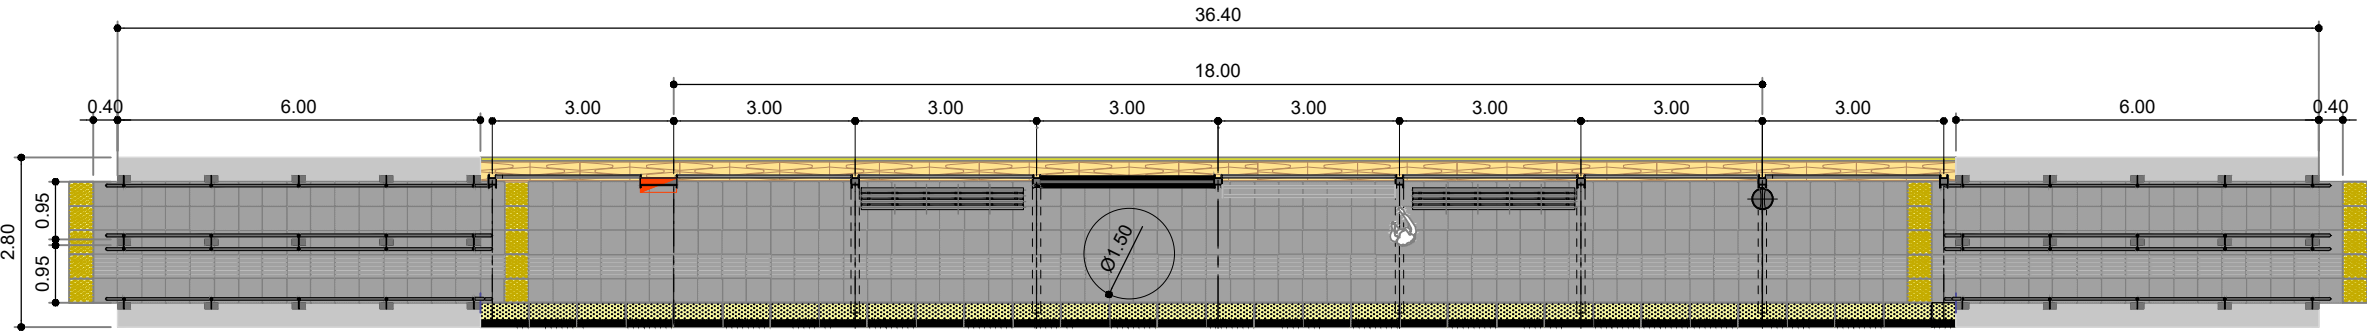

CORTE LONGITUDINAL
Esc.: 1:125

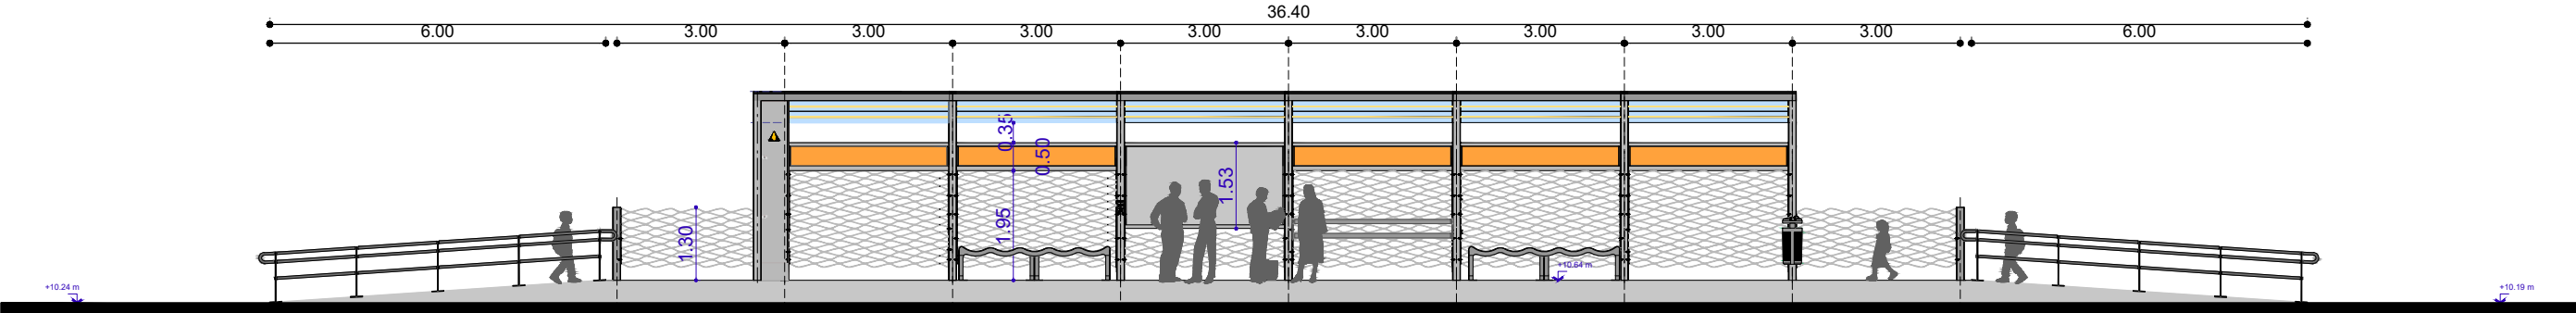

ESQUEMA DE EQUIPAMIENTO
Esc.: 1:125

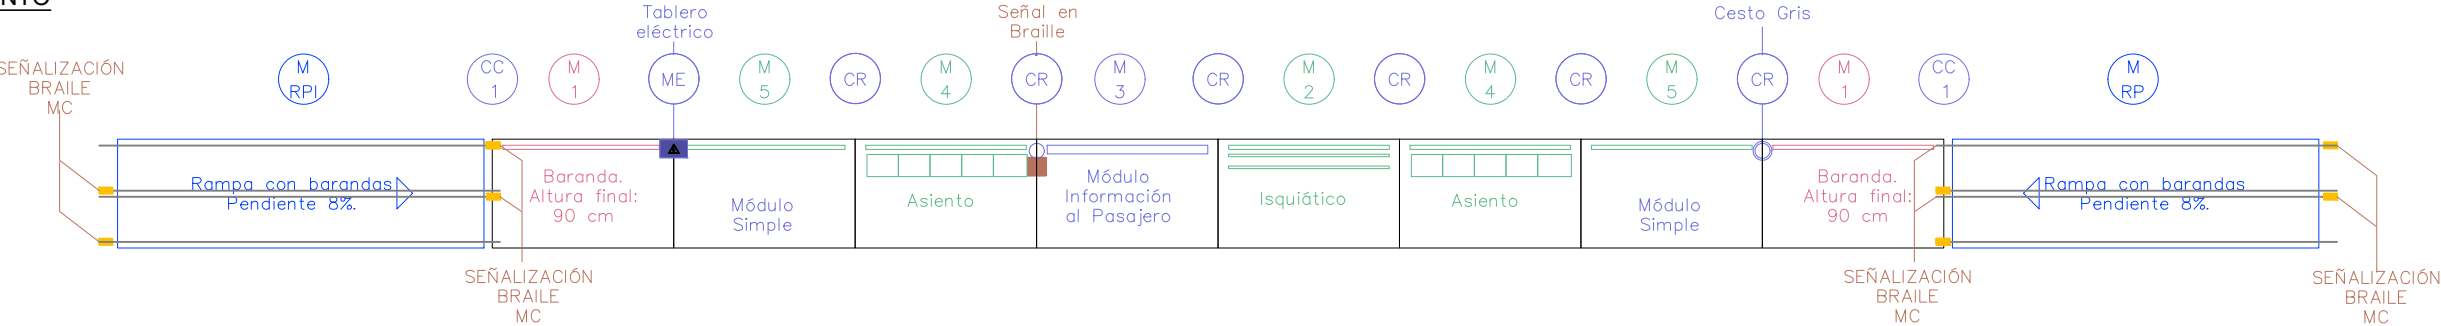


REFERENCIAS

- | | | | | |
|-----|-----------------------------------|------|-----------------------------|-------------------------|
| M 1 | Módulo de Baranda 130 cm | M 7 | Módulo de Cerramiento 204cm | Señal en Braille |
| M 2 | Módulo de Isquiáticos | CC 1 | Columna de Baranda 130cm | Tablero eléctrico |
| M 3 | Módulo de Información al Pasajero | CC 2 | Columna de Baranda 204cm | Pilar |
| M 4 | Módulo de Asientos bajos | CR | Columna de Refugio | Cesto Basura orgánica |
| M 5 | Módulo Simple | M RP | Módulo de Rampa | Cesto Basura reciclable |
| M 6 | Módulo sin espalda | ME | Módulo eléctrico | |

SUPERFICIES

- | | |
|----------------------|--------------|
| SUPERFICIE ADICIONAL | Sup.: 3.20m2 |
| SUPERFICIE ACTUAL | Sup.: 102 m2 |
| SUPERFICIE A DEMOLER | Sup.:0m2 |

CROQUIS DE UBICACION

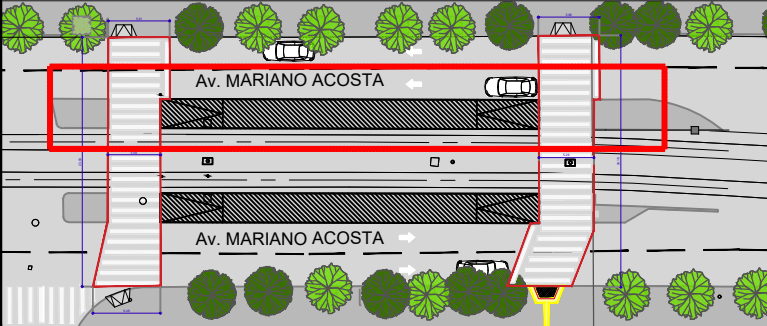

DOCUMENTACIÓN PARA LICITAR
NO APTA PARA CONSTRUIR

SUBTERRANEOS DE BUENOS AIRES S.E.


PREMETRO
NUESTRA SRA. DE FÁTIMA

ARQUITECTURA
ANTEPROYECTO

ESCALA VERT.:	INDIC.	REVISION:	A0	SP-PNF-AR-A02-A0
ESCALA HOR.:	FECHA:	20-01-23		
GERENCIA DE INGENIERIA	RESPONSABLE	PROYECTO	DIBUJO	

Nuestra Señora de Fátima a Intendente Saguier

VISTA FRONTAL DE EXISTENCIA

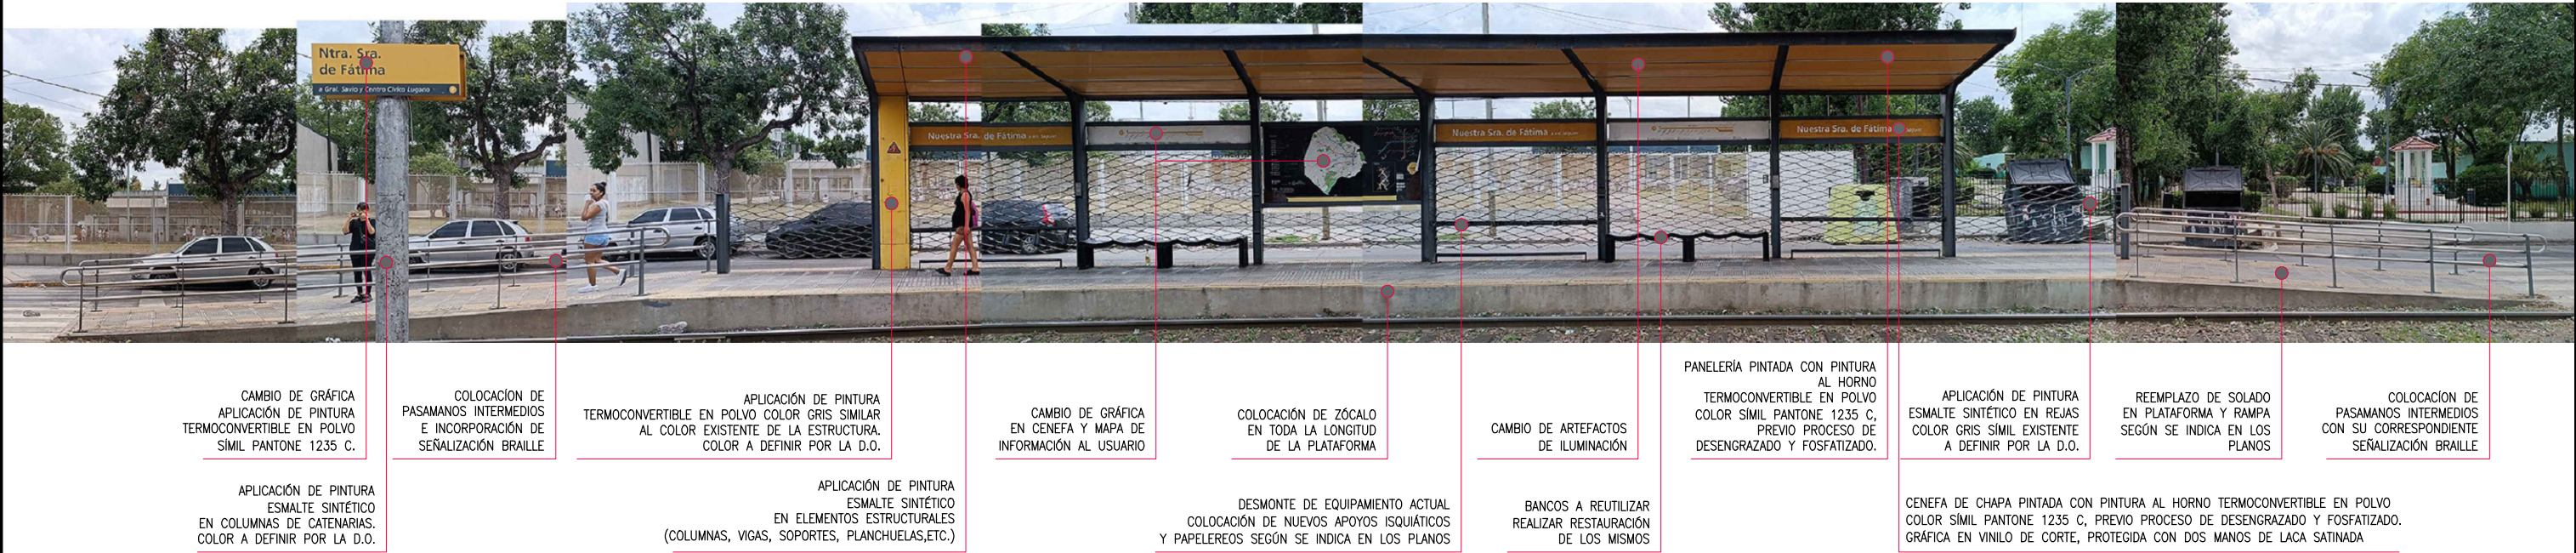

VISTA POSTERIOR DE EXISTENCIA



CROQUIS DE UBICACION

DOCUMENTACIÓN PARA LICITAR
NO APTA PARA CONSTRUIR


SUBTERRANEOS DE BUENOS AIRES S.E.

PREMETRO
NUESTRA SRA. DE FÁTIMA

ARQUITECTURA
EXISTENCIA


ESCALA VERT.:	INDIC.	REVISIÓN:	A0
ESCALA HOR.:		FECHA:	20-01-23
GERENCIA DE INGENIERÍA		RESPONSABLE:	PROYECTO:

SP-PNF-AR-A03-A0

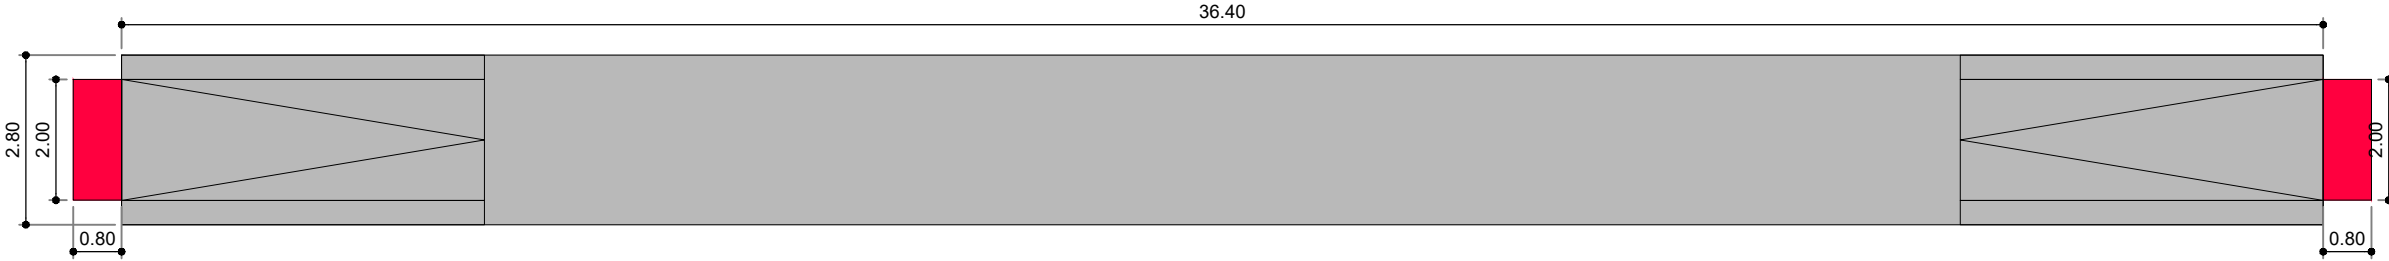


PLANTA

Esc.: 1:125

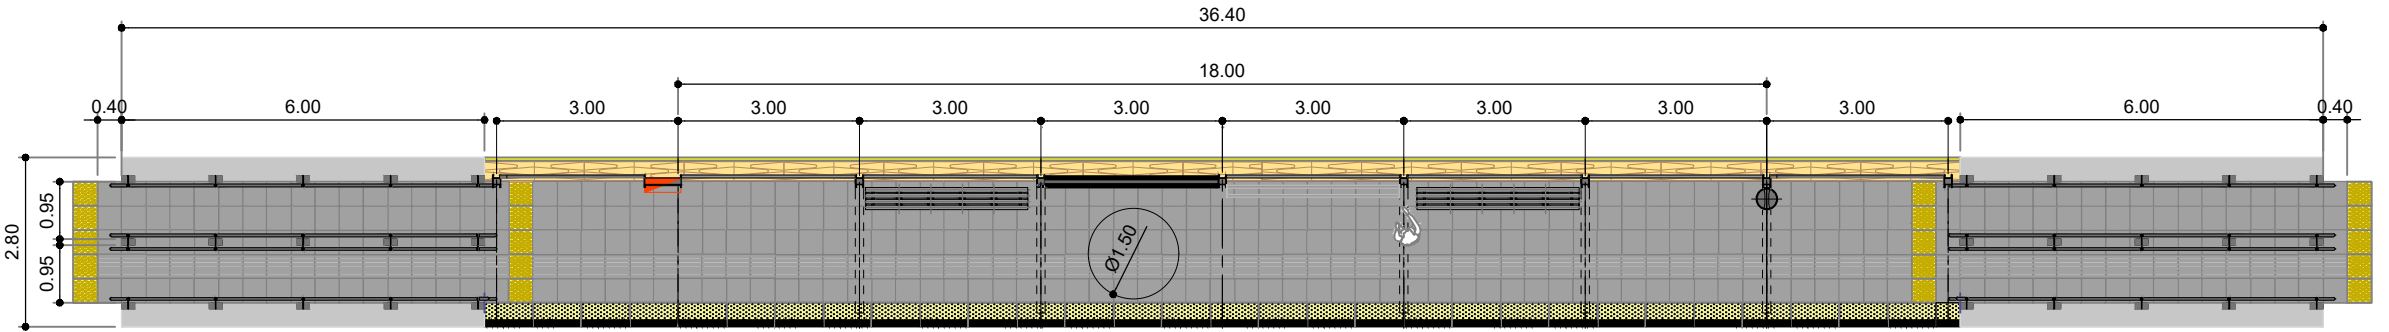


CORTE LONGITUDINAL

Esc.: 1:125

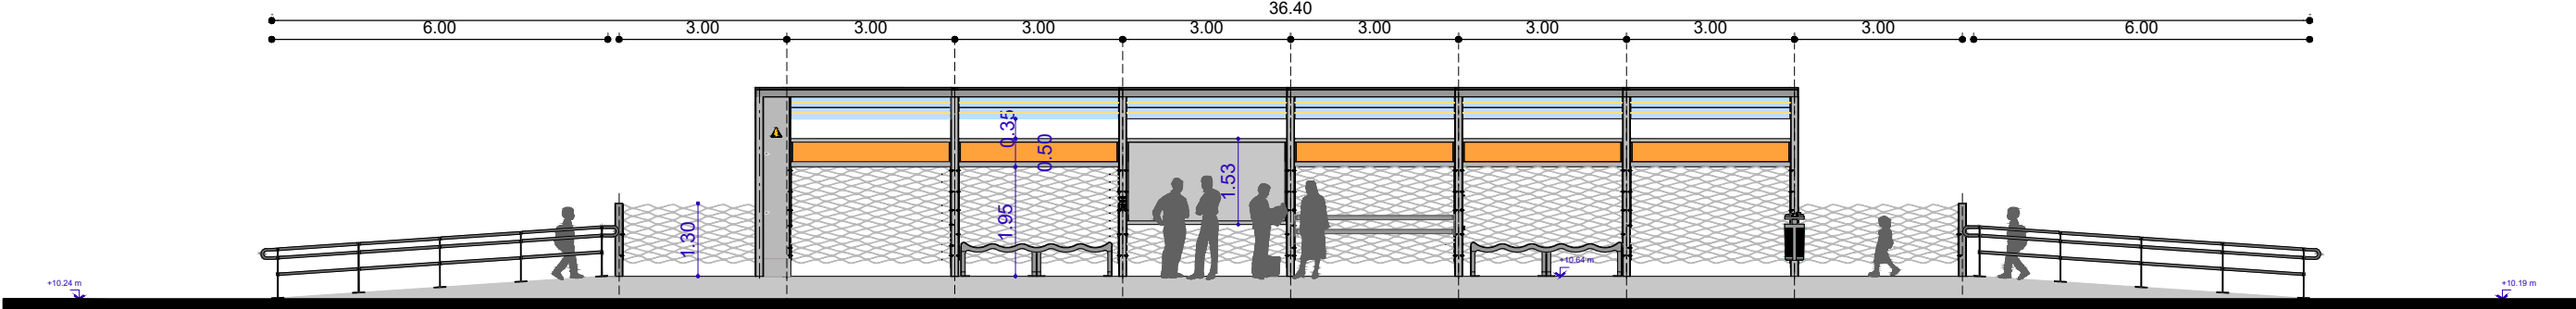

ESQUEMA DE EQUIPAMIENTO

Esc.: 1:125

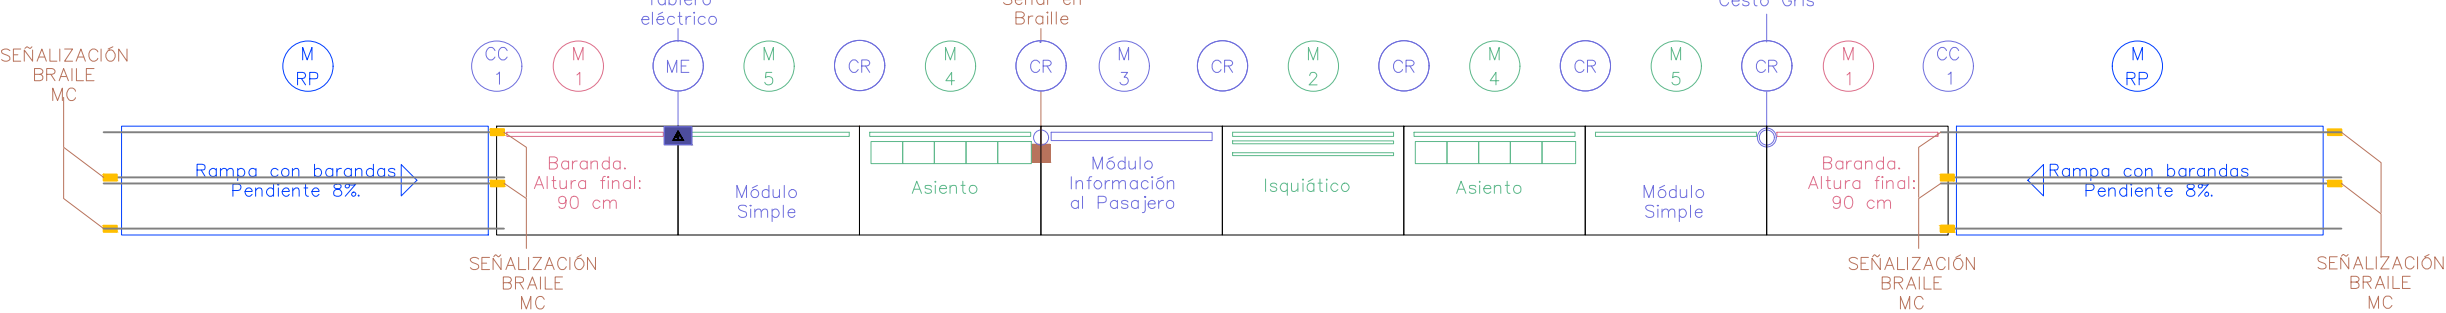


REFERENCIAS

- | | | | | |
|-----|-----------------------------------|------|-----------------------------|-------------------------|
| M 1 | Módulo de Baranda 130 cm | M 7 | Módulo de Cerramiento 204cm | Señal en Braile |
| M 2 | Módulo de Isquiáticos | CC 1 | Columna de Baranda 130cm | Tablero eléctrico |
| M 3 | Módulo de Información al Pasajero | CC 2 | Columna de Baranda 204cm | Pilar |
| M 4 | Módulo de Asientos bajos | CR | Columna de Refugio | Cesto Basura orgánica |
| M 5 | Módulo Simple | M RP | Módulo de Rampa | Cesto Basura reciclable |
| M 6 | Módulo sin espalda | ME | Módulo eléctrico | |

SUPERFICIES

- | | |
|----------------------|--------------|
| SUPERFICIE ADICIONAL | Sup.: 3.20m2 |
| SUPERFICIE ACTUAL | Sup.: 102 m2 |
| SUPERFICIE A DEMOLER | Sup.:0m2 |

CROQUIS DE UBICACION

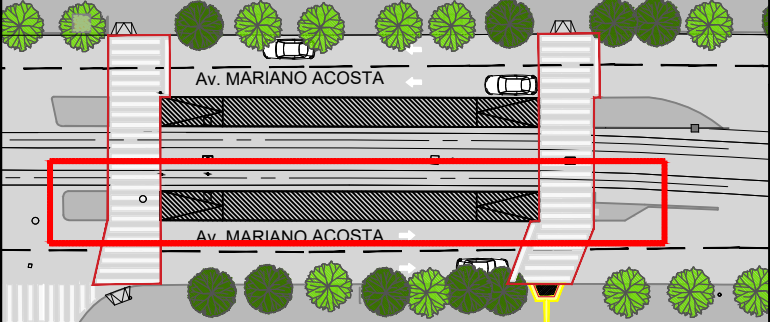

DOCUMENTACIÓN PARA LICITAR
NO APTA PARA CONSTRUIR

SUBTERRANEOS DE BUENOS AIRES S.E.

PREMETRO
NUESTRA SRA. DE FÁTIMA

ARQUITECTURA
ANTEPROYECTO

ESCALA VERT.:	INDIC.	REVISION:	A0	SP-PNF-AR-A04-A0
ESCALA HOR.:	FECHA:	20-01-23		
GERENCIA DE INGENIERIA	RESPONSABLE	PROYECTO	DIBUJO	

Nuestra Señora de Fátima a Gral Savio y Centro Cívico Lugano

VISTA FRONTAL DE EXISTENCIA



- COLOCACIÓN DE PASAMANOS INTERMEDIOS E INCORPORACIÓN DE SEÑALIZACIÓN BRAILLE
- APLICACIÓN DE PINTURA TERMOCONVERTIBLE EN POLVO COLOR GRIS SIMILAR AL COLOR EXISTENTE DE LA ESTRUCTURA. COLOR A DEFINIR POR LA D.O.
- CAMBIO DE GRÁFICA EN CENEFA Y MAPA DE INFORMACIÓN AL USUARIO
- COLOCACIÓN DE ZÓCALO EN TODA LA LONGITUD DE LA PLATAFORMA
- DESMONTE DE EQUIPAMIENTO ACTUAL. COLOCACIÓN DE NUEVOS APOYOS ISQUIÁTICOS Y PAPELEREOS SEGÚN SE INDICA EN LOS PLANOS
- CAMBIO DE ARTEFACTOS DE ILUMINACIÓN
- BANCOS A REUTILIZAR REALIZAR RESTAURACIÓN DE LOS MISMOS
- PANELERÍA PINTADA CON PINTURA AL HORNO TERMOCONVERTIBLE EN POLVO COLOR SIMIL PANTONE 1235 C, PREVIO PROCESO DE DESENGRAZADO Y FOSFATIZADO.
- CENEFA DE CHAPA PINTADA CON PINTURA AL HORNO TERMOCONVERTIBLE EN POLVO COLOR SIMIL PANTONE 1235 C, PREVIO PROCESO DE DESENGRAZADO Y FOSFATIZADO. GRÁFICA EN VINILO DE CORTE, PROTEGIDA CON DOS MANOS DE LACA SATINADA
- REEMPLAZO DE SOLADO EN PLATAFORMA Y RAMPA SEGÚN SE INDICA EN LOS PLANOS
- COLOCACIÓN DE PASAMANOS INTERMEDIOS CON SU CORRESPONDIENTE SEÑALIZACIÓN BRAILLE
- CAMBIO DE GRÁFICA APLICACIÓN DE PINTURA TERMOCONVERTIBLE EN POLVO SIMIL PANTONE 1235 C.
- APLICACIÓN DE PINTURA ESMALTE SINTÉTICO EN COLUMNAS DE CATENARIAS. COLOR A DEFINIR POR LA D.O.
- APLICACIÓN DE PINTURA ESMALTE SINTÉTICO EN ELEMENTOS ESTRUCTURALES (COLUMNAS, VIGAS, SOPORTES, PLANCHUELAS, ETC.)

VISTA POSTERIOR DE EXISTENCIA



- COLOCACIÓN DE PASAMANOS INTERMEDIOS E INCORPORACIÓN DE SEÑALIZACIÓN BRAILLE
- REEMPLAZO DE BOTAZO
- REPARACIÓN DE ZÓCALO
- CENEFA DE CHAPA PINTADA CON PINTURA AL HORNO TERMOCONVERTIBLE EN POLVO COLOR SIMIL PANTONE 1235 C, PREVIO PROCESO DE DESENGRAZADO Y FOSFATIZADO. GRÁFICA EN VINILO DE CORTE, PROTEGIDA CON DOS MANOS DE LACA SATINADA
- GABINETE DE CHAPA PINTADA CON PINTURA AL HORNO TERMOCONVERTIBLE EN POLVO COLOR GRIS, PREVIO PROCESO DE DESENGRAZADO Y FOSFATIZADO. COLOR A DEFINIR POR LA D.O.
- REEMPLAZO DE SOLADO
- COLOCACIÓN DE PASAMANOS INTERMEDIOS CON SU CORRESPONDIENTE SEÑALIZACIÓN BRAILLE

CROQUIS DE UBICACION

DOCUMENTACIÓN PARA LICITAR

NO APTA PARA CONSTRUIR

SUBTERRANEOS DE BUENOS AIRES S.E.

PREMETRO



NUESTRA SRA. DE FÁTIMA

ARQUITECTURA

EXISTENCIA

ESCALA VERT.:	INDIC.	REVISIÓN:	A0
ESCALA HOR.:	FECHA:	20-01-23	
GERENCIA DE INGENIERIA	RESPONSABLE:	PROYECTO:	DIBUJO:

SP-PNF-AR-A05-A0

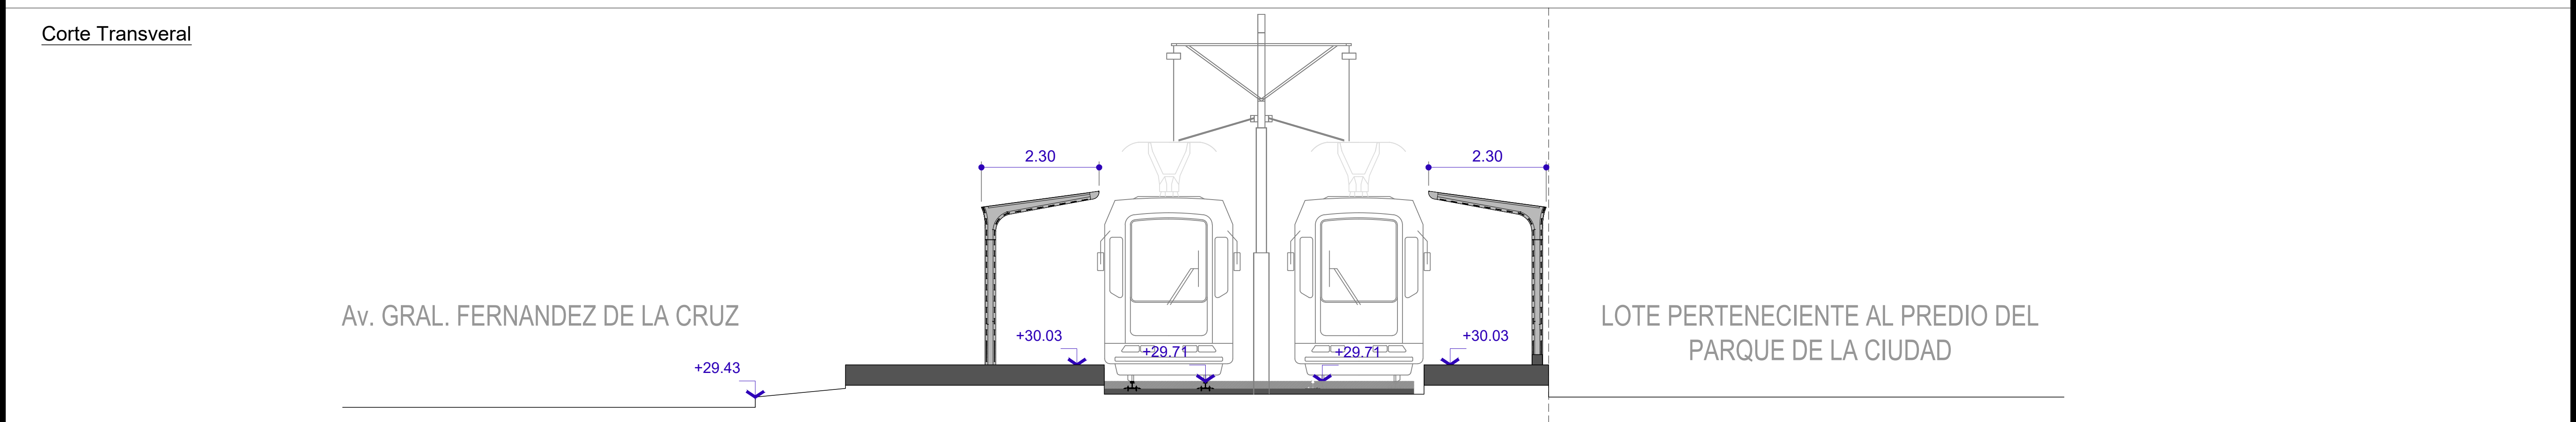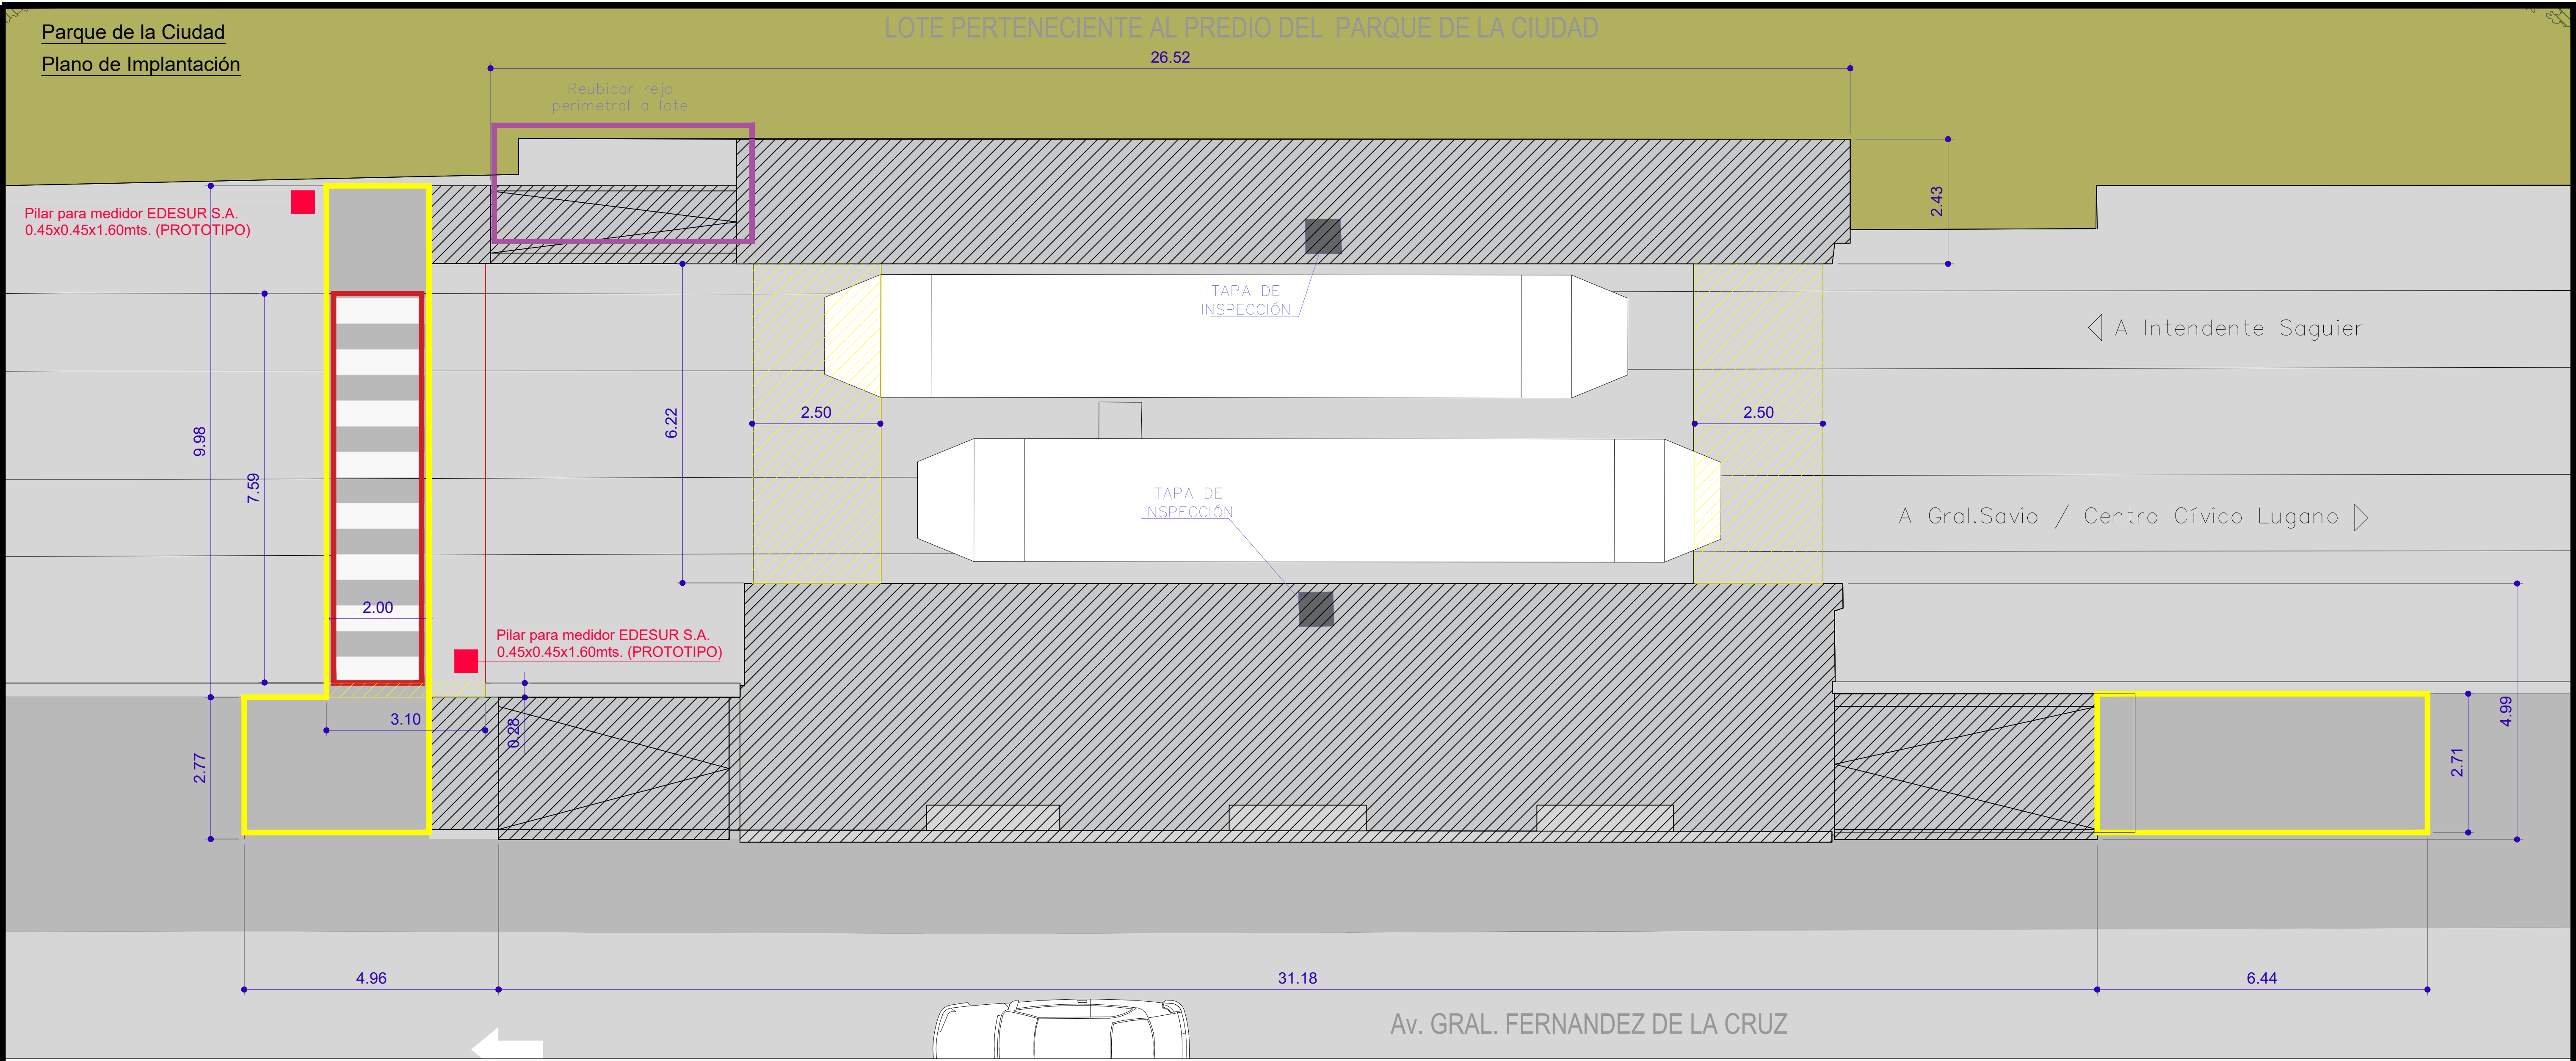

REFERENCIAS

- Demarcación de senda peatonal. Superficie 15 m2
- Reubicar reja perimetral del lote lindero.
- Demolición y reconstrucción de acera, incluyendo parapeto de ladrillo. Superficie 47 m2
- Demolicióncruce peatonal y reconstrucción de balasto. Superficie 32 m2
- Plataformas


DOCUMENTACIÓN PARA LICITAR
NO APTA PARA CONSTRUIR

SUBTE. SUBTERRANEOS DE BUENOS AIRES S.E.

PREMETRO
PARQUE DE LA CIUDAD


ARQUITECTURA
ANTEPROYECTO

ESCALA VERT.:	INDIC.	REVISION:	A0	SP-PPC-AR-A01-A0		
ESCALA HOR.:		FECHA:	20-01-23			
GERENCIA DE INGENIERÍA				RESPONSABLE GI	PROYECTO GI	DIBUJO GI

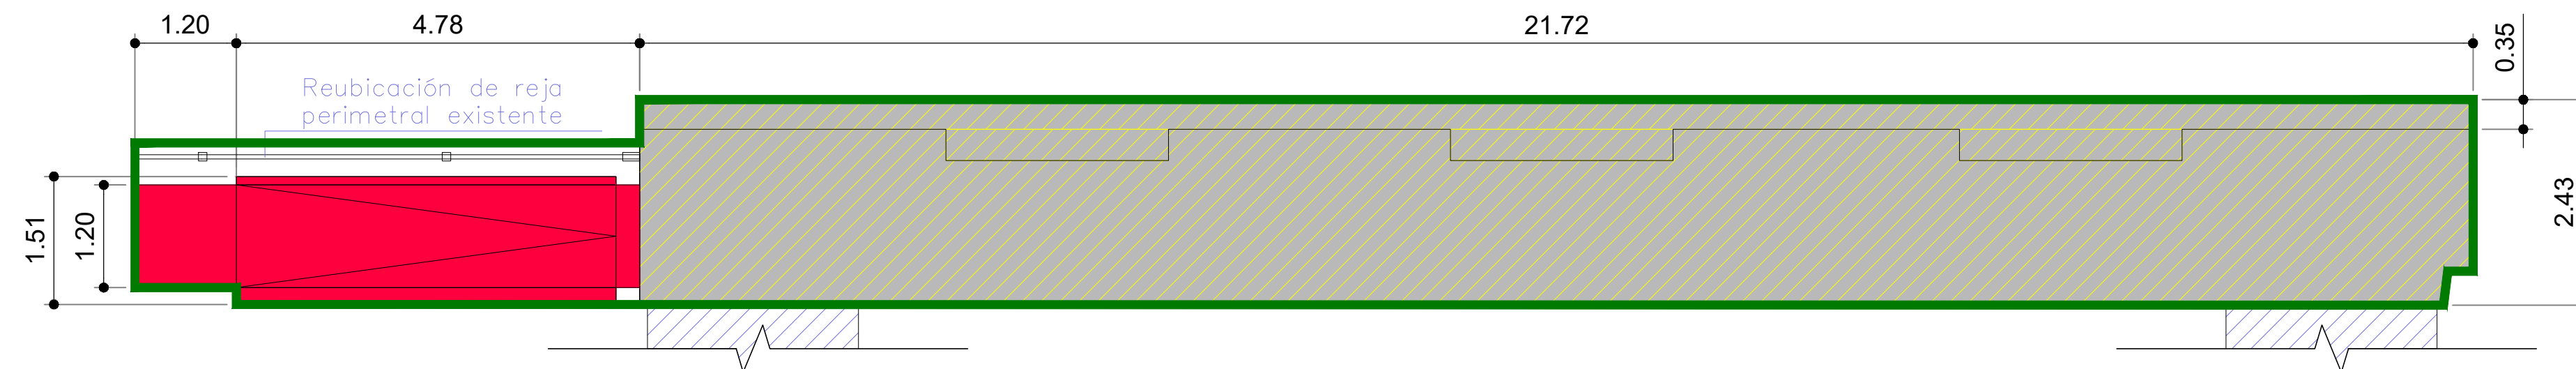


Esc.: 1:125

Pilar para medidor EDESUR S.A.
0.45x0.45x1.60mts. (PROTOTIPO)

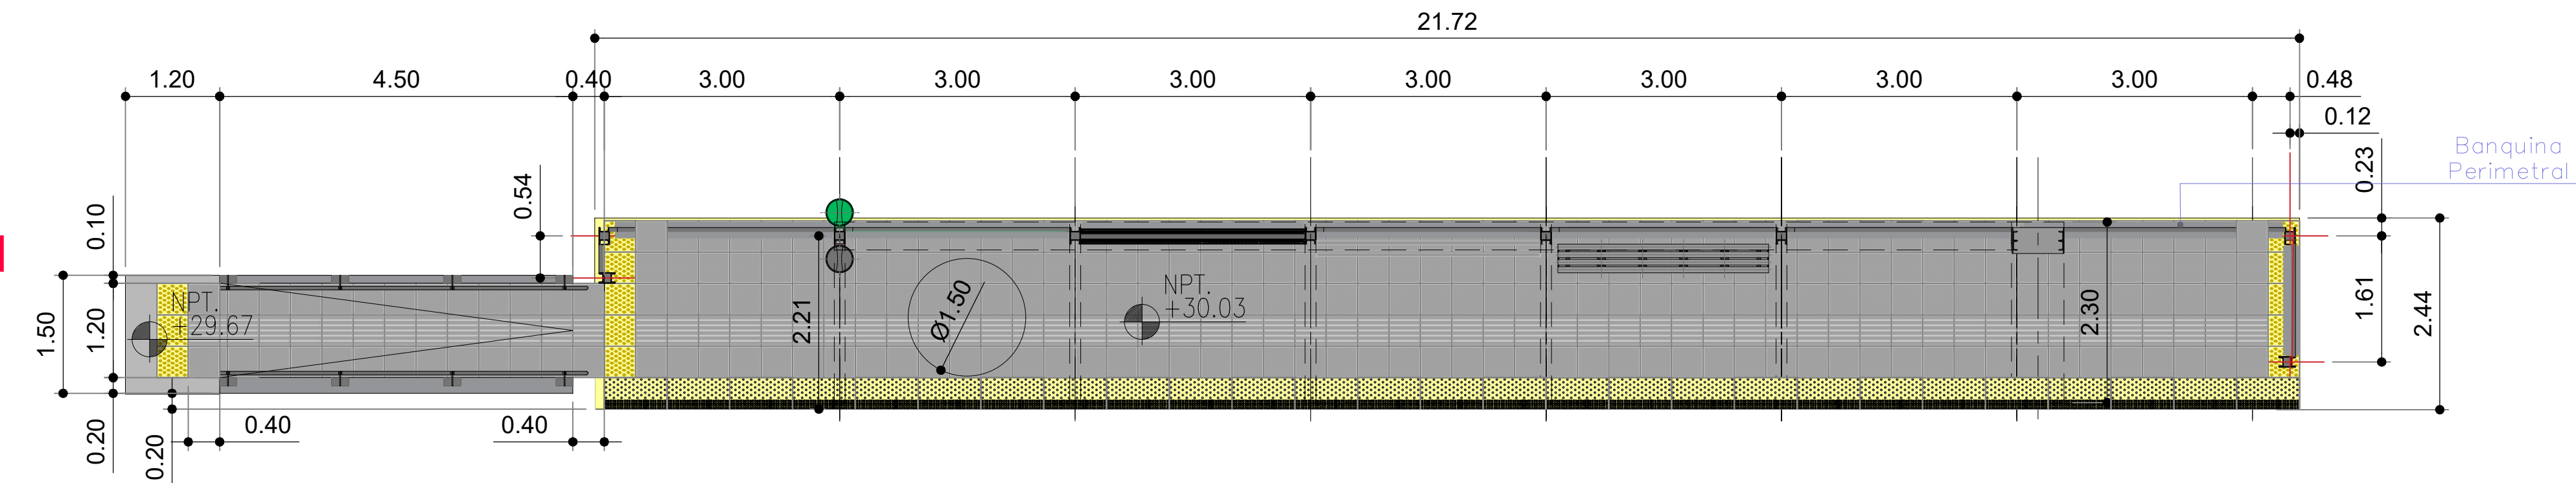


Esc.: 1:125

Pilar para medidor EDESUR S.A.
0.45x0.45x1.60mts. (PROTOTIPO)

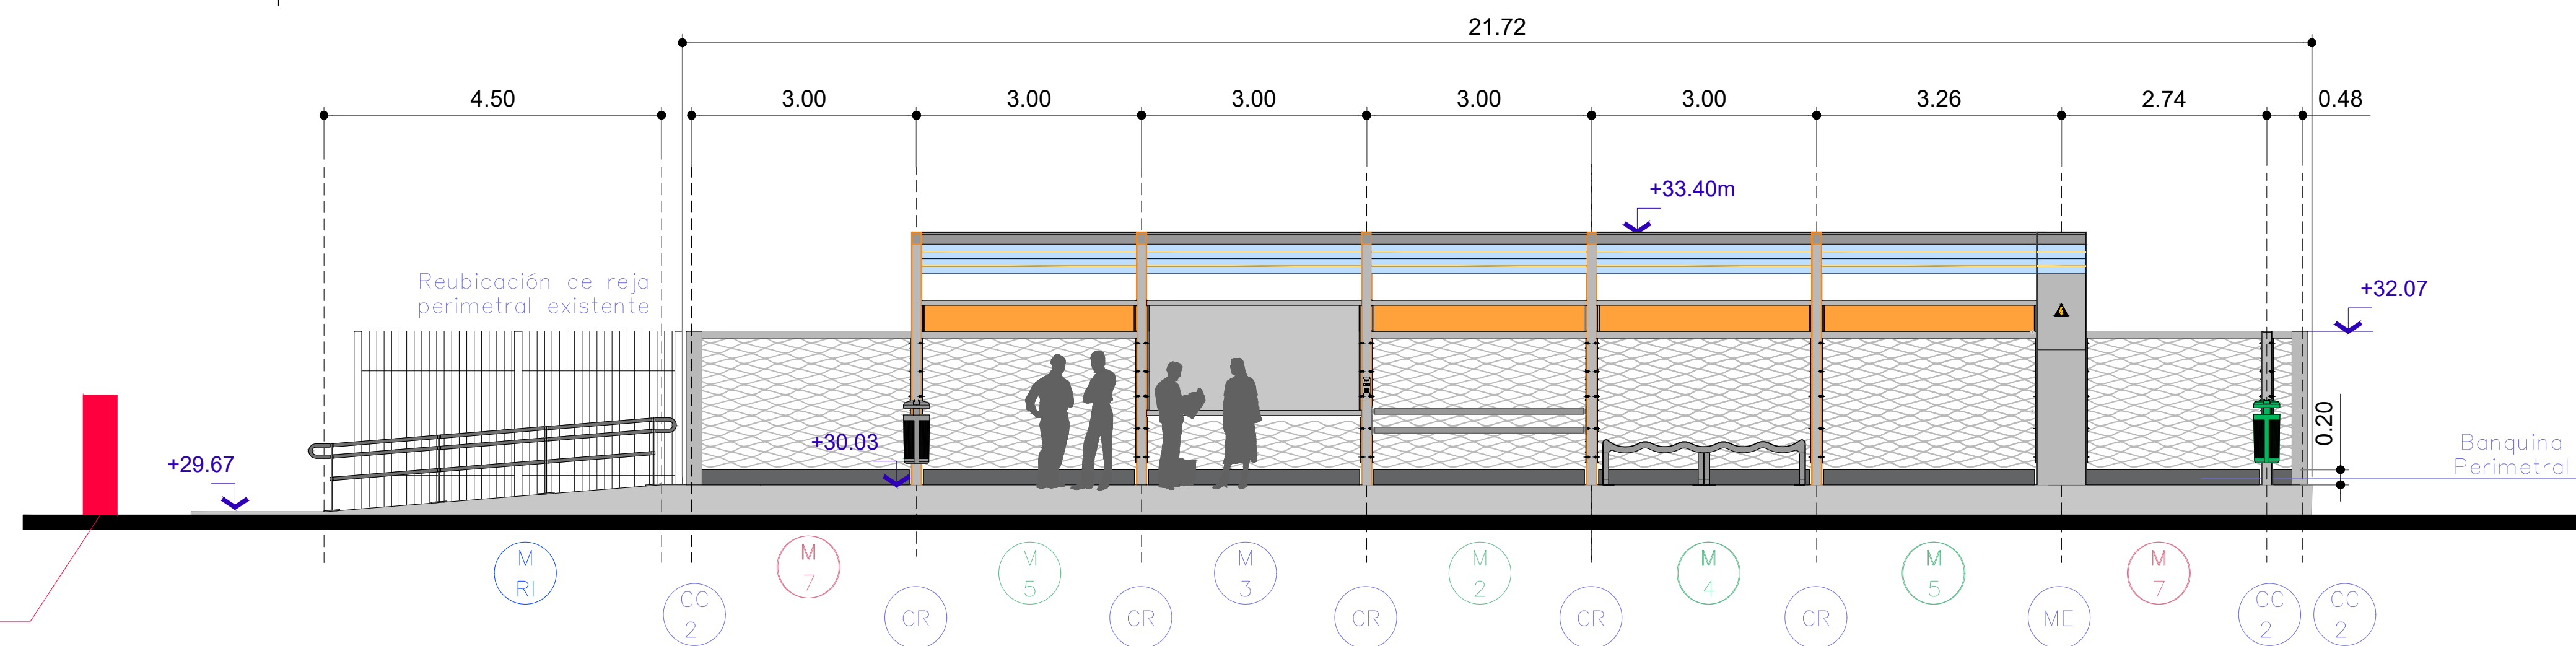


Esc.: 1:125

Pilar para medidor EDESUR S.A.
0.45x0.45x1.60mts. (PROTOTIPO)

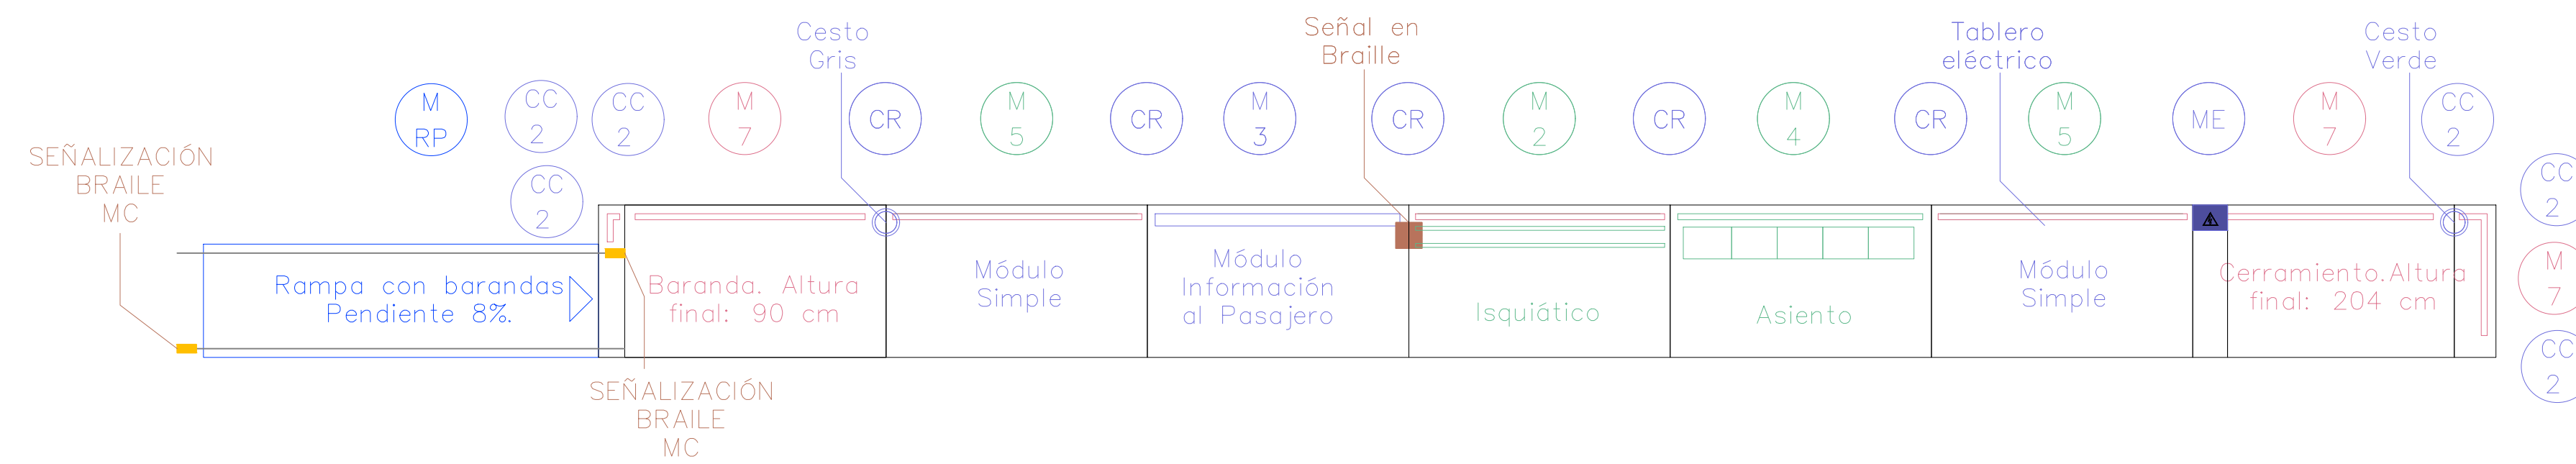

- | | | | | | |
|---|-----------------------------------|---|-----------------------------|---|-------------------------|
|  | Módulo de Baranda 130 cm |  | Módulo de Cerramiento 204cm |  | Señal en Braille |
|  | Módulo de Isquiáticos |  | Columna de Baranda 130cm |  | Tablero eléctrico |
|  | Módulo de Información al Pasajero |  | Columna de Baranda 204cm |  | Pilar |
|  | Módulo de Asientos bajos |  | Columna de Refugio |  | Cesto Basura orgánica |
|  | Módulo Simple |  | Módulo de Rampa |  | Cesto Basura reciclable |
|  | Módulo sin espalda |  | Módulo eléctrico | | |


- | | |
|---|---|
|  | SUPERFICIE ADICIONAL
Sup.: 9M2 |
|  | SUPERFICIE ACTUAL
Sup.: 53 m2 |
|  | SUPERFICIE A DEMOLER
Sup.:53m2 |
|  | DEMOLICIÓN CRUCE PEATONAL
Y RECONSTRUCCIÓN DE BALASTO.
Sup.:15.60m2 |
|  | SUPERFICIE DEL PROYECTO
Sup.: 64m2 |

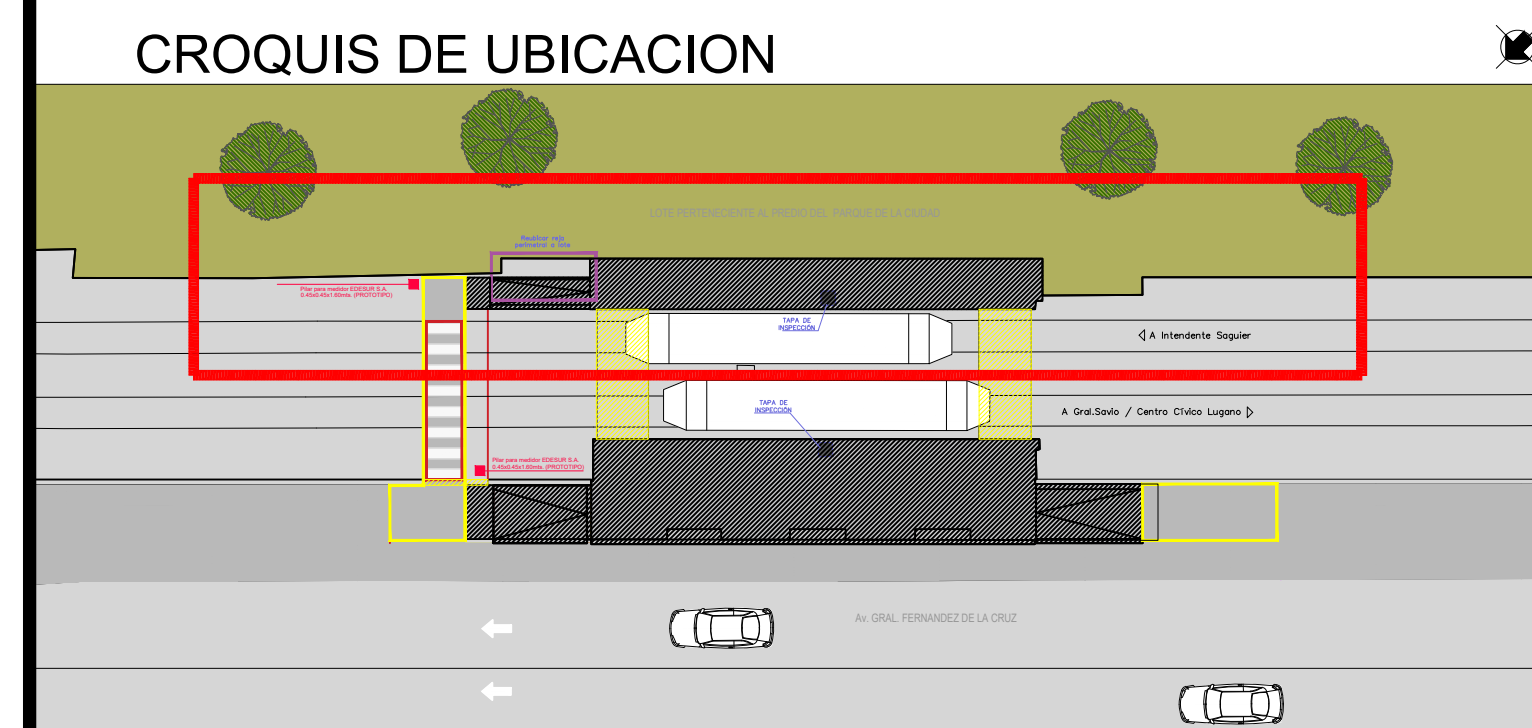

ESCALA VERT. : INDIC.	REVISION: A0	SP-PPC-AR-A02-A0		
ESCALA HOR. :	FECHA: 20-01-23			
GERENCIA DE INGENIERÍA		RESPONSABLE GI	PROYECTO GI	DIBUJO GI


PLANTA

Esc.: 1:150

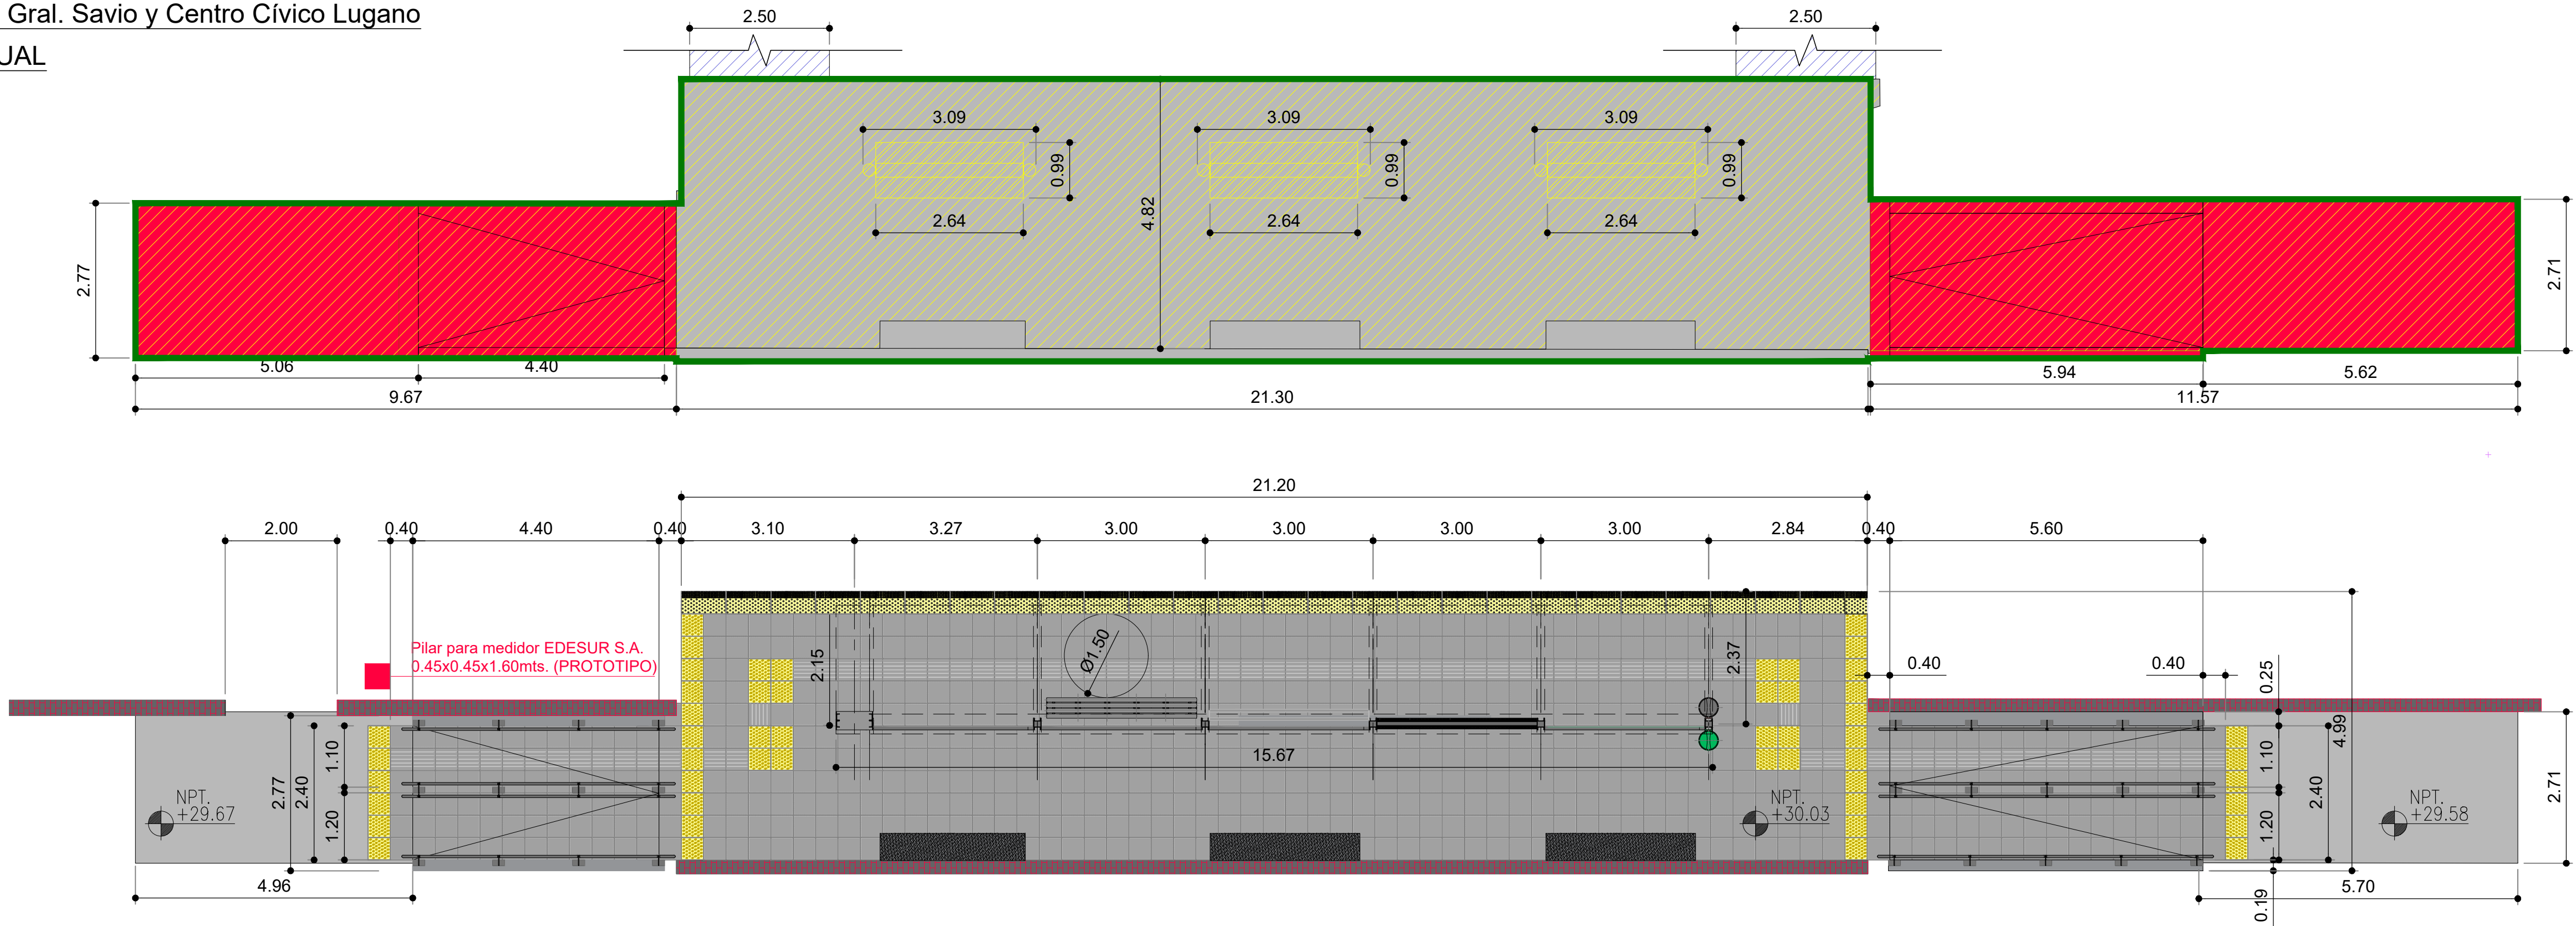


CORTE LONGITUDINAL

Esc.: 1:150

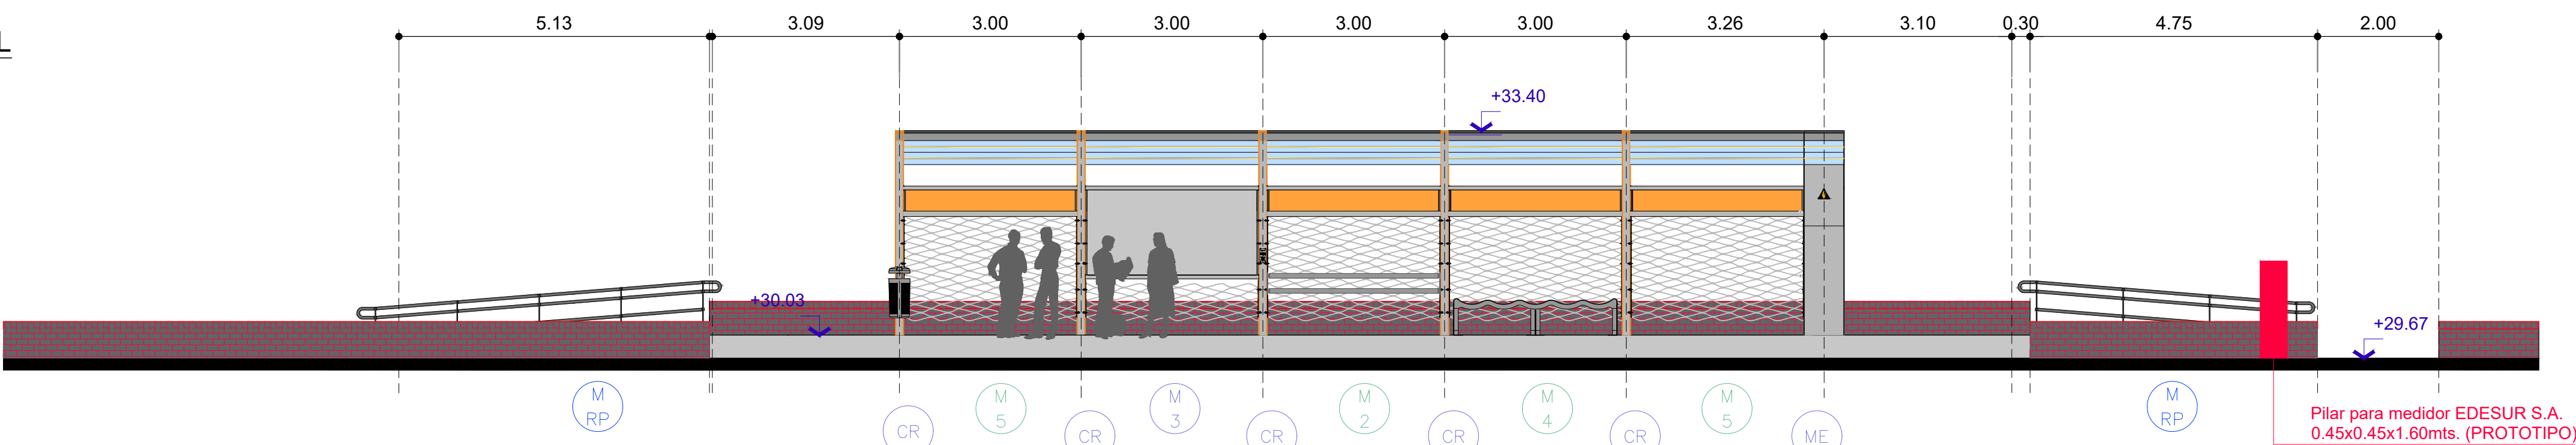

ESQUEMA DE EQUIPAMIENTO

Esc.: 1:150

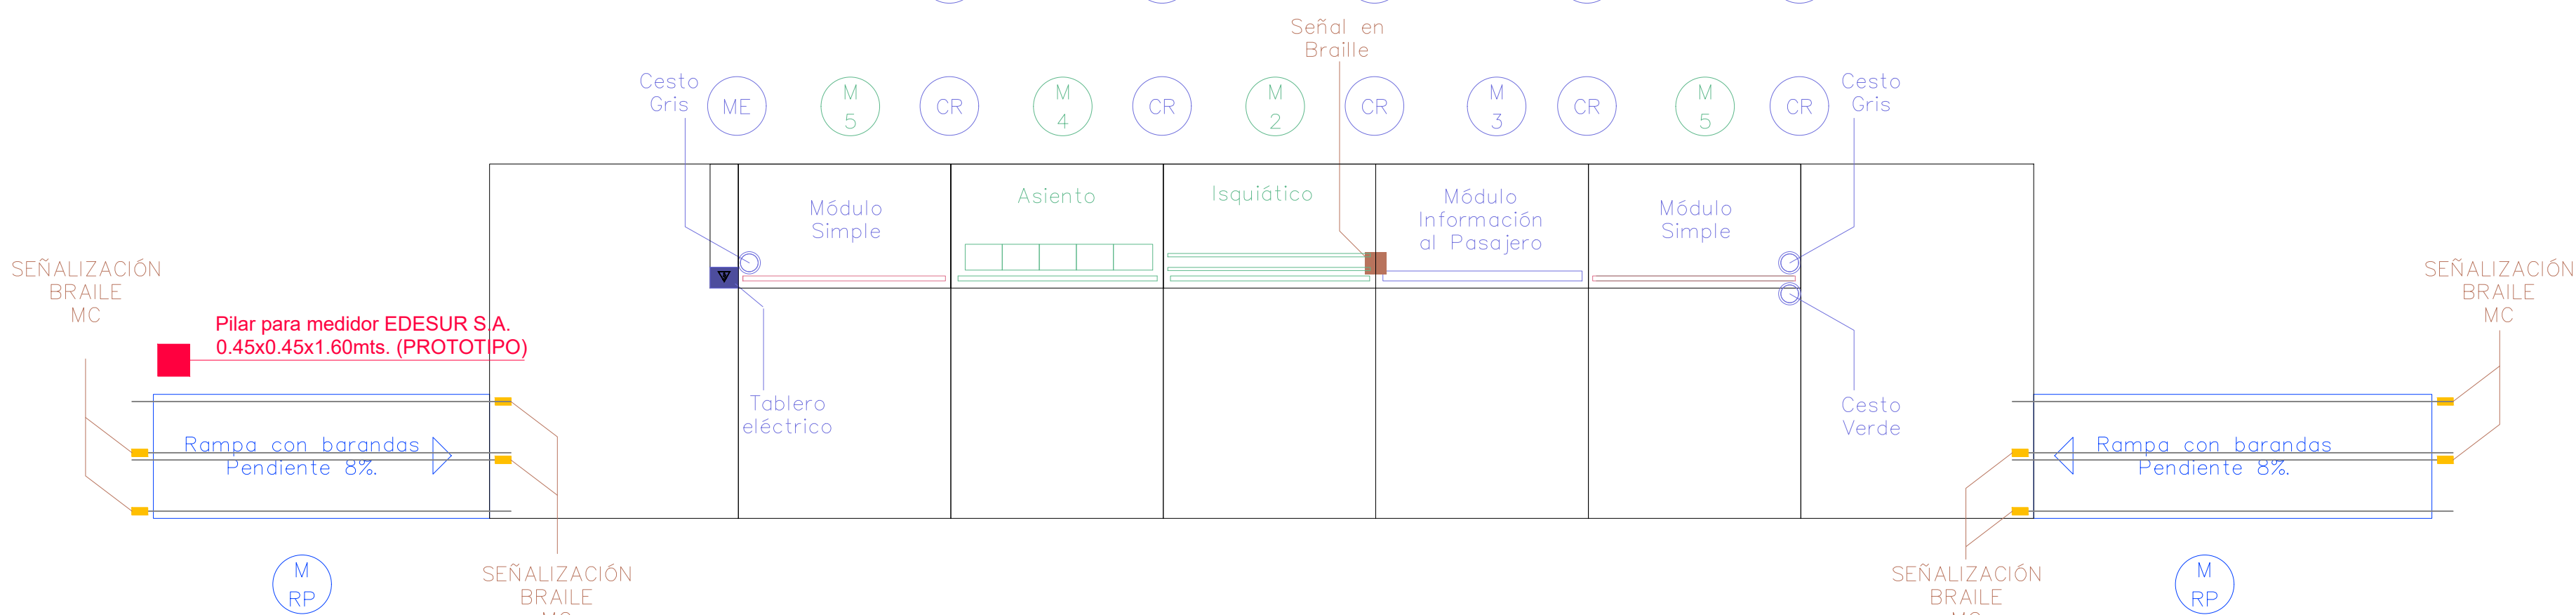


REFERENCIAS

- | | | | | |
|-----|-----------------------------------|------|-----------------------------|-------------------------|
| M 1 | Módulo de Baranda 130 cm | M 7 | Módulo de Cerramiento 204cm | Señal en Braille |
| M 2 | Módulo de Isquiáticos | CC 1 | Columna de Baranda 130cm | Tablero eléctrico |
| M 3 | Módulo de Información al Pasajero | CC 2 | Columna de Baranda 204cm | Pilar |
| M 4 | Módulo de Asientos bajos | CR | Columna de Refugio | Cesto Basura orgánica |
| M 5 | Módulo Simple | M RP | Módulo de Rampa | Cesto Basura reciclable |
| M 6 | Módulo sin espalda | ME | Módulo eléctrico | |

SUPERFICIES

- | | |
|--|----------------|
| SUPERFICIE ADICIONAL | Sup.: 59 m2 |
| SUPERFICIE ACTUAL | Sup.: 98.93 m2 |
| SUPERFICIE A DEMOLER | Sup.: 66.97m2 |
| DEMOLICIÓN CRUCE PEATONAL Y RECONSTRUCCIÓN DE BALASTO. | Sup.: 15.60 m2 |
| SUPERFICIE DEL PROYECTO | Sup.: 166m2 |

CROQUIS DE UBICACION

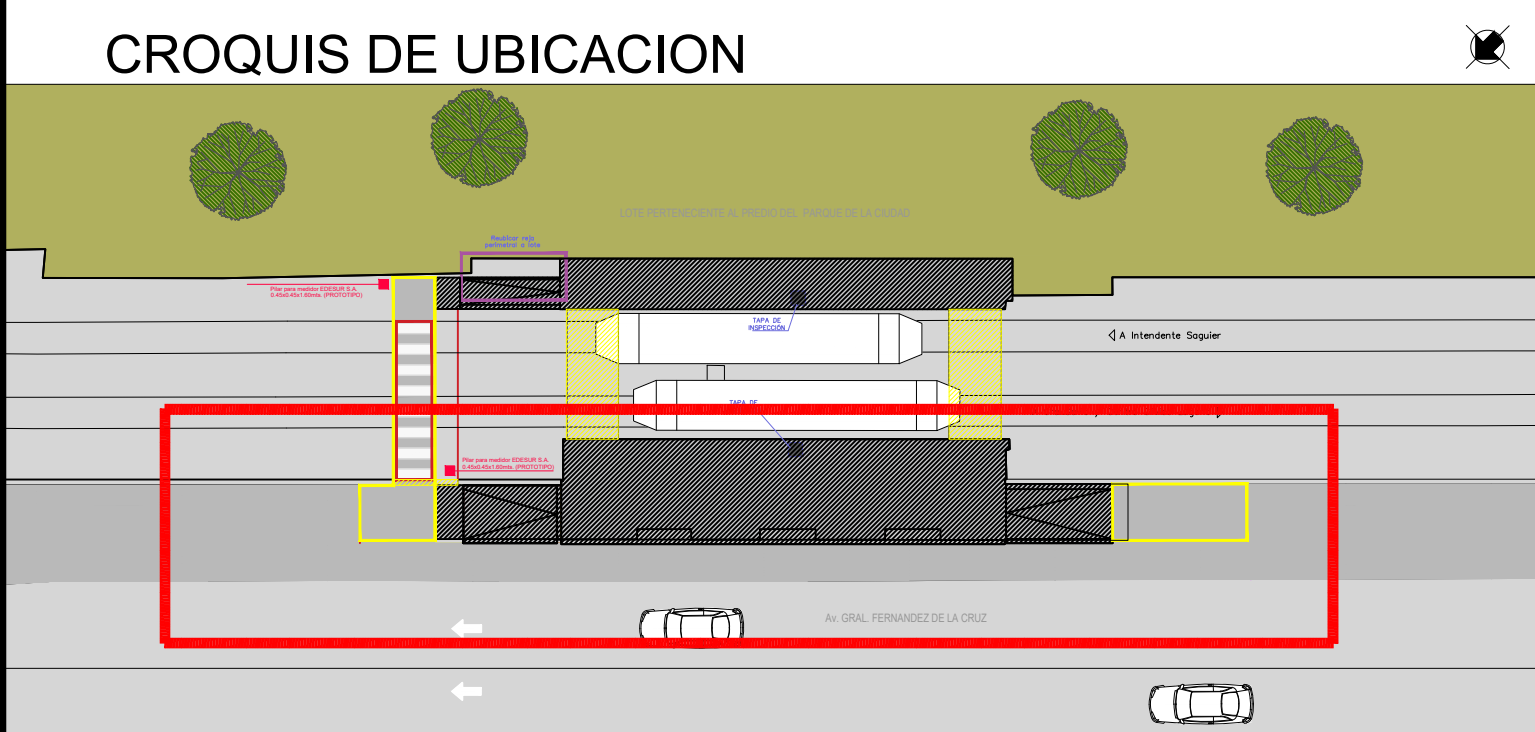

DOCUMENTACIÓN PARA LICITAR
NO APTA PARA CONSTRUIR

SUBTERRANEOS DE BUENOS AIRES S.E.

PREMETRO
PARQUE DE LA CIUDAD
ARQUITECTURA
ANTEPROYECTO

ESCALA VERT.:	INDIC.	REVISION:	A0	SP-PPC-AR-A03-A0		
ESCALA HOR.:		FECHA:	20-01-23			
GERENCIA DE INGENIERIA				RESPONSABLE GI	PROYECTO GI	DIBUJO GI



GOBIERNO DE LA CIUDAD DE BUENOS AIRES
"1983-2023. 40 Años de Democracia"

Hoja Adicional de Firmas
Informe gráfico

Número:

Buenos Aires,

Referencia: PEV4 – Puesta en valor del Premetro-01B_AnexoI-SP-ARQ-A0 (Planos Parador)

El documento fue importado por el sistema GEDO con un total de 11 pagina/s.