



A Intendente Saguier






- DOCUMENTACIÓN PARA LICITAR  
NO APTA PARA CONSTRUIR

PREMETRO  
POLAARQUITECTURA  
ANTEPROYECTO

|                            |  |                      |                    |                 |               |
|----------------------------|--|----------------------|--------------------|-----------------|---------------|
| ESCALA VERT. :      INDIC. |  | REVISION:      AA    | SP-PPO-AR-A01-A0   |                 |               |
| ESCALA HOR. :              |  | FECHA:      20-01-23 |                    |                 |               |
| GERENCIA DE PLANEAMIENTO   |  |                      | RESPONSABLE<br>(r) | PROYECTO<br>(r) | DIBUJO<br>(r) |



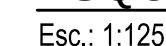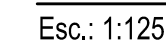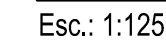

|                          |        |           |          |                  |          |        |
|--------------------------|--------|-----------|----------|------------------|----------|--------|
| ESCALA VERT. :           | INDIC. | REVISION: | AA       | SP-PPO-AR-A02-A0 |          |        |
| ESCALA HOR. :            |        | FECHA:    | 20-01-23 |                  |          |        |
| GERENCIA DE PLANEAMIENTO |        |           |          | RESPONSABLE      | PROYECTO | DIBUJO |



PLANTA

Esc.: 1:150

CORTE LONGITUDINAL

Esc.: 1:150

ESQUEMA DE EQUIPAMIENTO

Esc.: 1:150

REFERENCIAS

- M 1

Módulo de Baranda 130 cm
- M 2

Módulo de Isquiáticos
- M 3

Módulo de Información al Pasajero
- M 4

Módulo de Asientos bajos
- M 5

Módulo Simple
- M 6

Módulo sin espalda
- M 7

Módulo de Cerramiento 204cm
- CC 1

Columna de Baranda 130cm
- CR


Columna de Refugio
- M RP

Módulo de Rampa
- Señal en Braille
- Tablero eléctrico
- Cesto Basura orgánica
- Cesto Basura reciclable

SUPERFICIES

- SUPERFICIE ADICIONAL  
Sup.: 17 m2
- SUPERFICIE ACTUAL  
Sup.: 76 m2
- SUPERFICIE A DEMOLER  
Sup.: 76m2
- DEMOLICIÓN CRUCE PEATONAL  
Y RECONSTRUCCIÓN DE BALASTO.  
Sup.: 12 m2
- SUPERFICIE DEL PROYECTO  
Sup.: 90m2

CROQUIS DE UBICACION

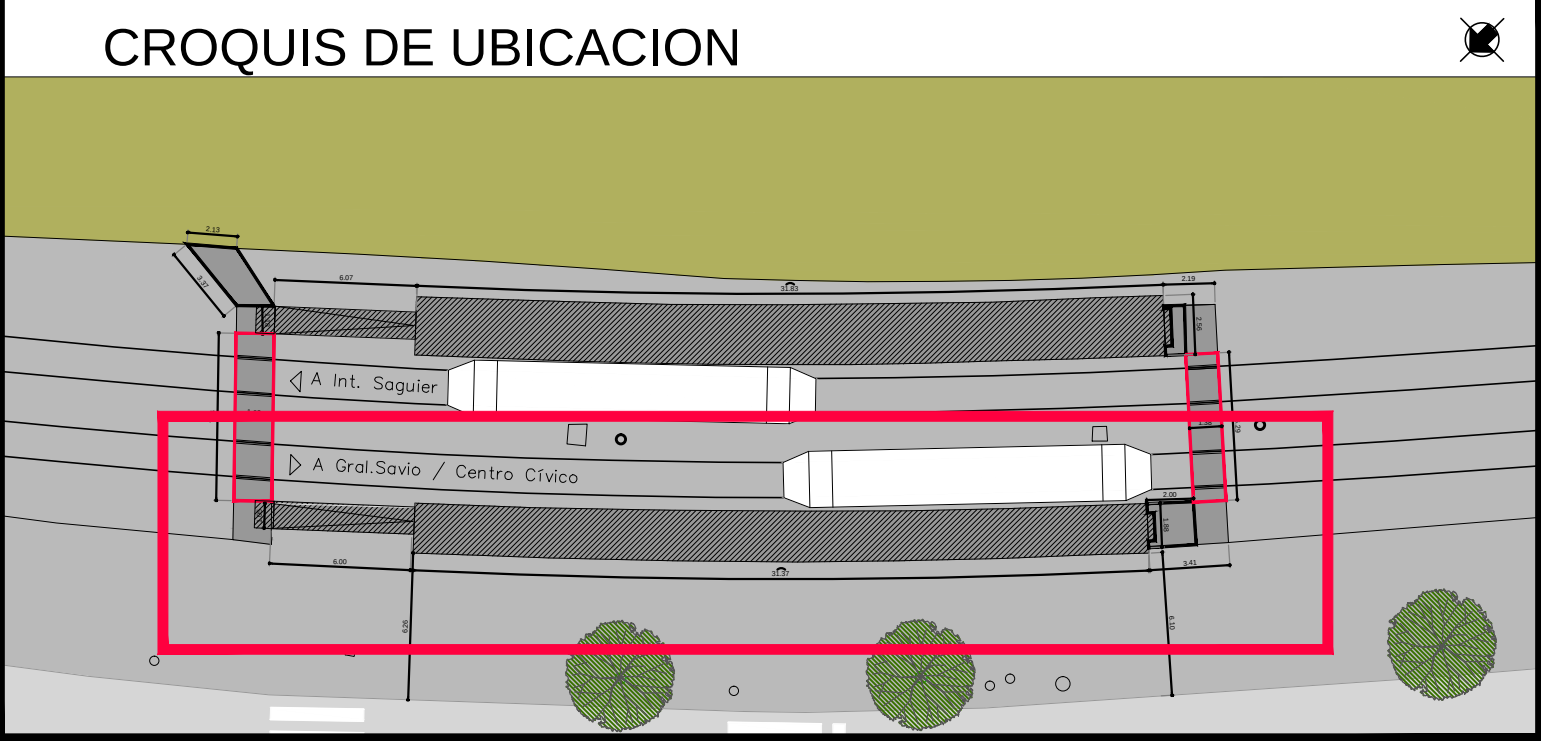

DOCUMENTACIÓN PARA LICITAR  
NO APTA PARA CONSTRUIR

SUBTERRANEOS DE BUENOS AIRES S.E.


PREMETRO  
POLA

ARQUITECTURA  
ANTEPROYECTO


|                          |        |             |          |
|--------------------------|--------|-------------|----------|
| ESCALA VERT.:            | INDIC. | REVISION:   | AA       |
| ESCALA HOR.:             | FECHA: | 20-01-23    |          |
| GERENCIA DE PLANEAMIENTO |        | RESPONSABLE | PROYECTO |

SP-PPO-AR-A03-A0




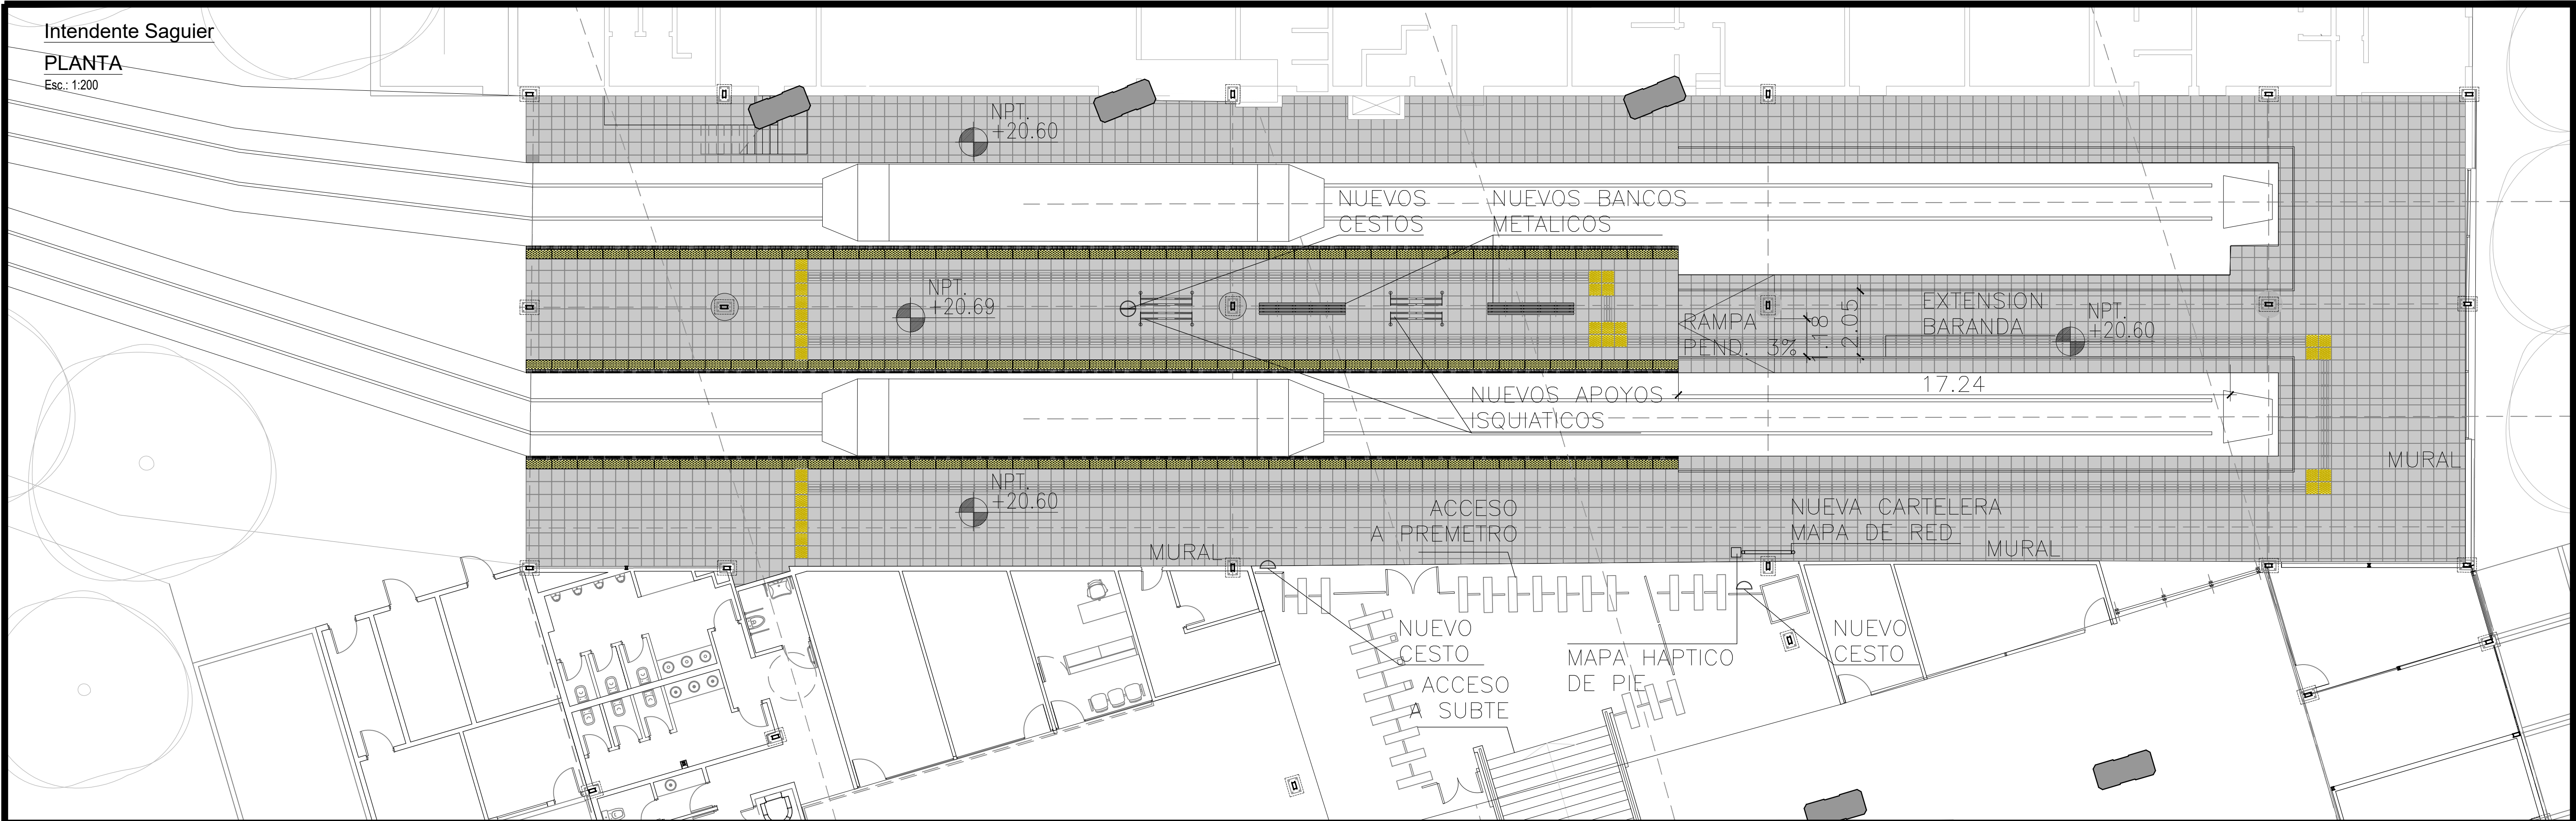

CORTE TRANSVERSAL

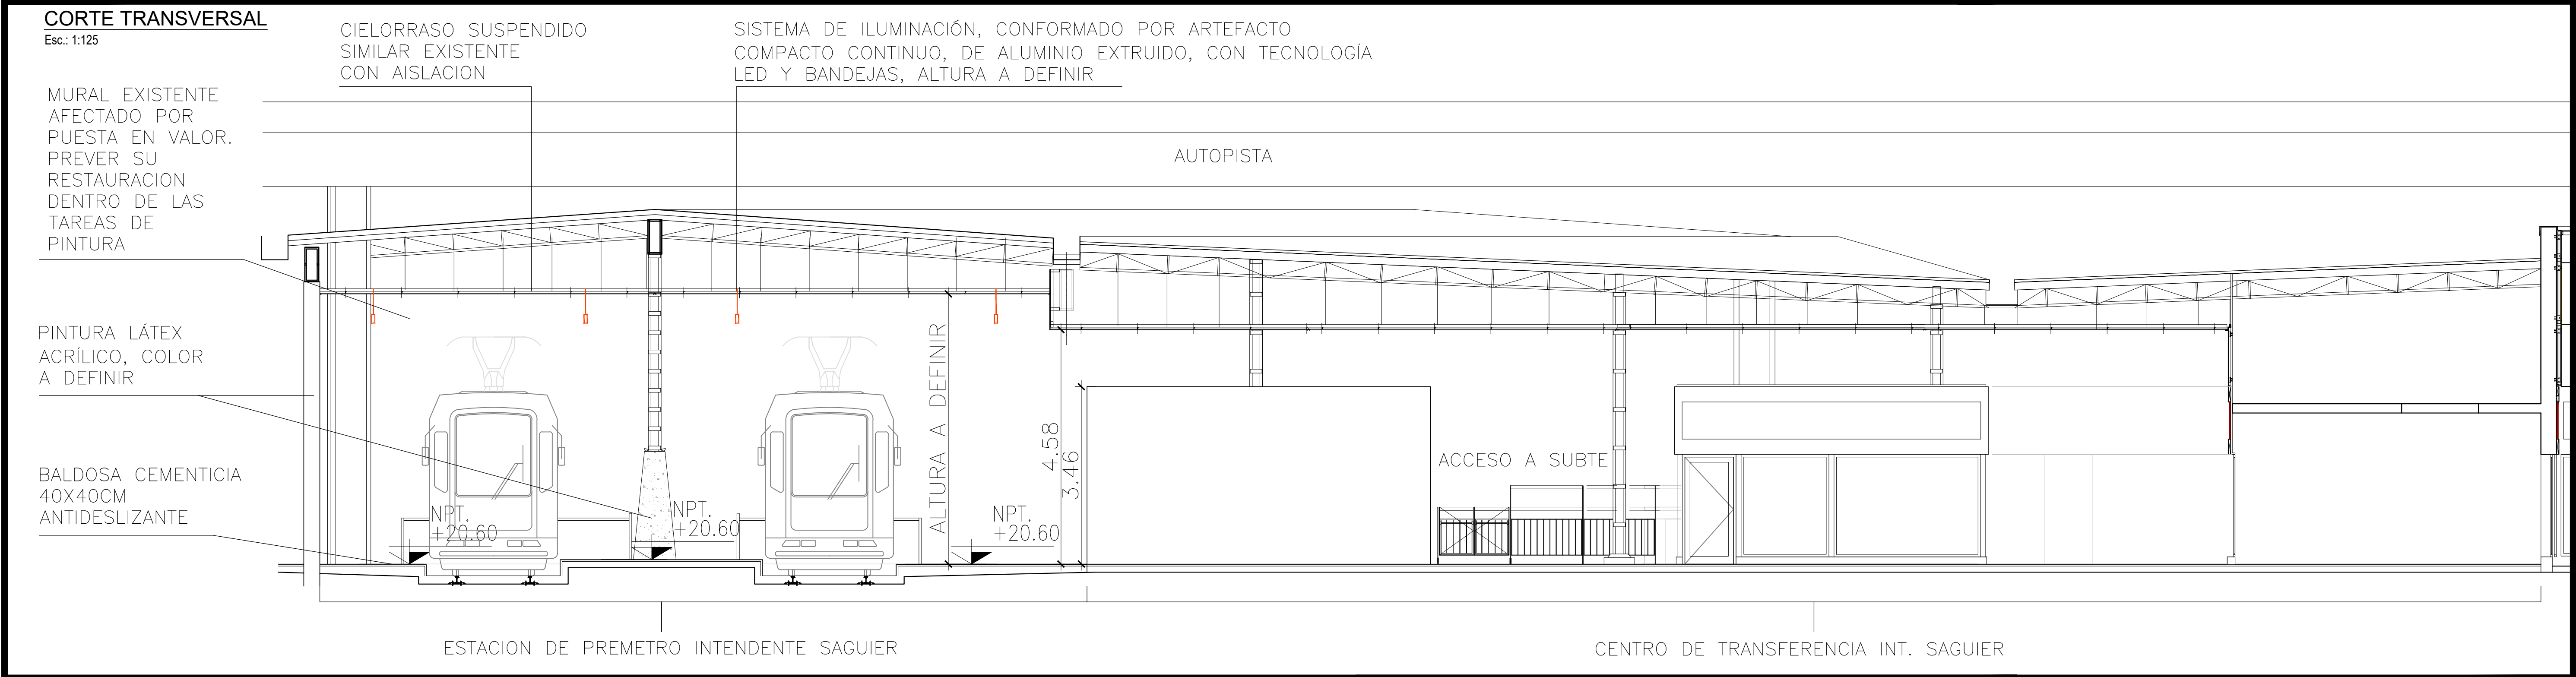

CROQUIS DE UBICACION

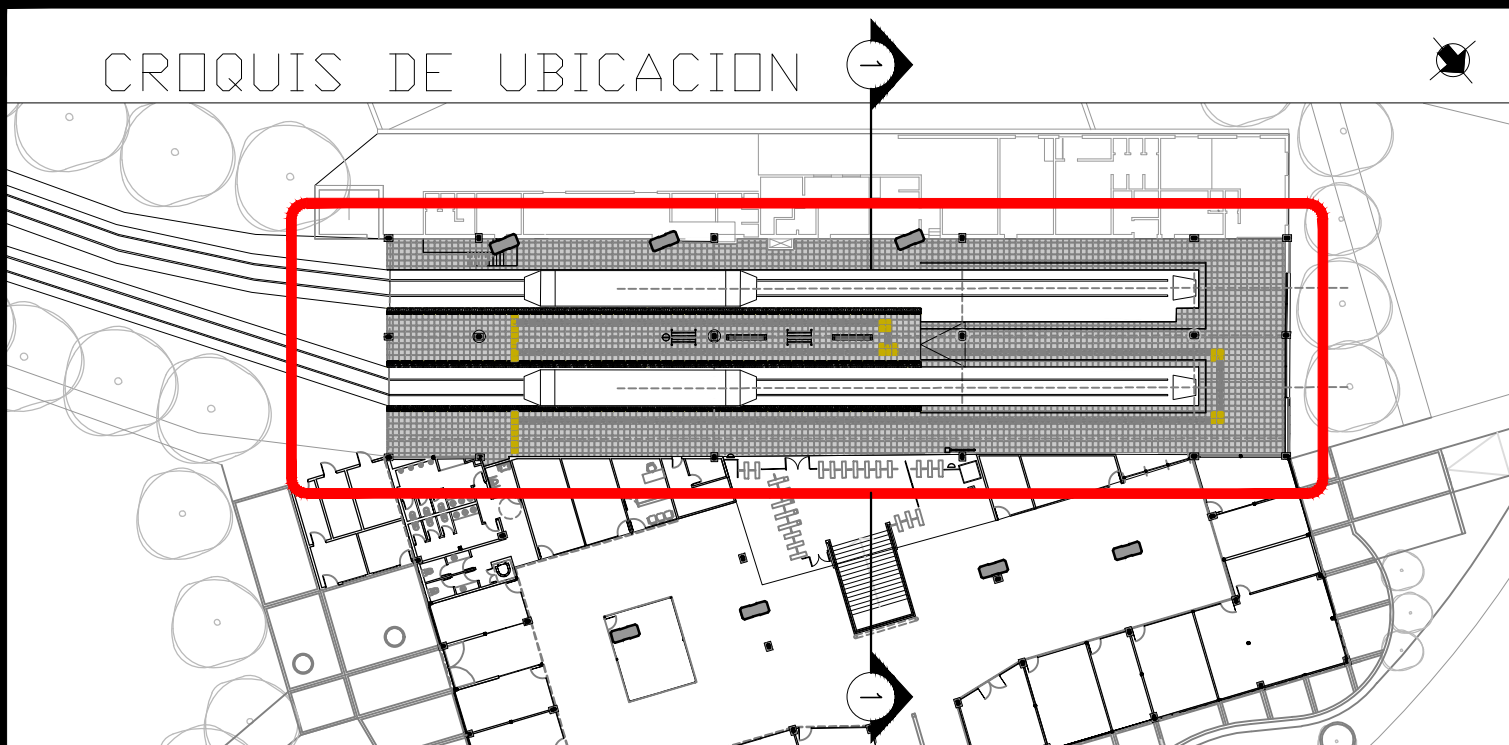

DOCUMENTACIÓN PARA LICITAR  
NO APTA PARA CONSTRUIR



SUBTERRANEOS DE BUENOS AIRES S.E.

PREMETRO  
INTENDENTE SAGUIER  
ARQUITECTURA  
ANTEPROYECTO

ESCALA VERT.: 1:125/1:200

REVISION: A0

SP-PSA-AR-A01-A0

ESCALA HOR.: 1:125/1:200

FECHA: 20-01-23

RESPONSABLE

PROYECTO

DIBUJO

GERENCIA DE INGENIERIA

GI

GI

GI





GOBIERNO DE LA CIUDAD DE BUENOS AIRES  
"1983-2023. 40 Años de Democracia"

**Hoja Adicional de Firmas**  
**Informe gráfico**

**Número:**

Buenos Aires,

**Referencia:** PEV4 – Puesta en valor del Premetro-01C\_AnexoI-SP-ARQ-A0 (Planos Parador)

---

El documento fue importado por el sistema GEDO con un total de 4 pagina/s.