



PLANTA BAJA

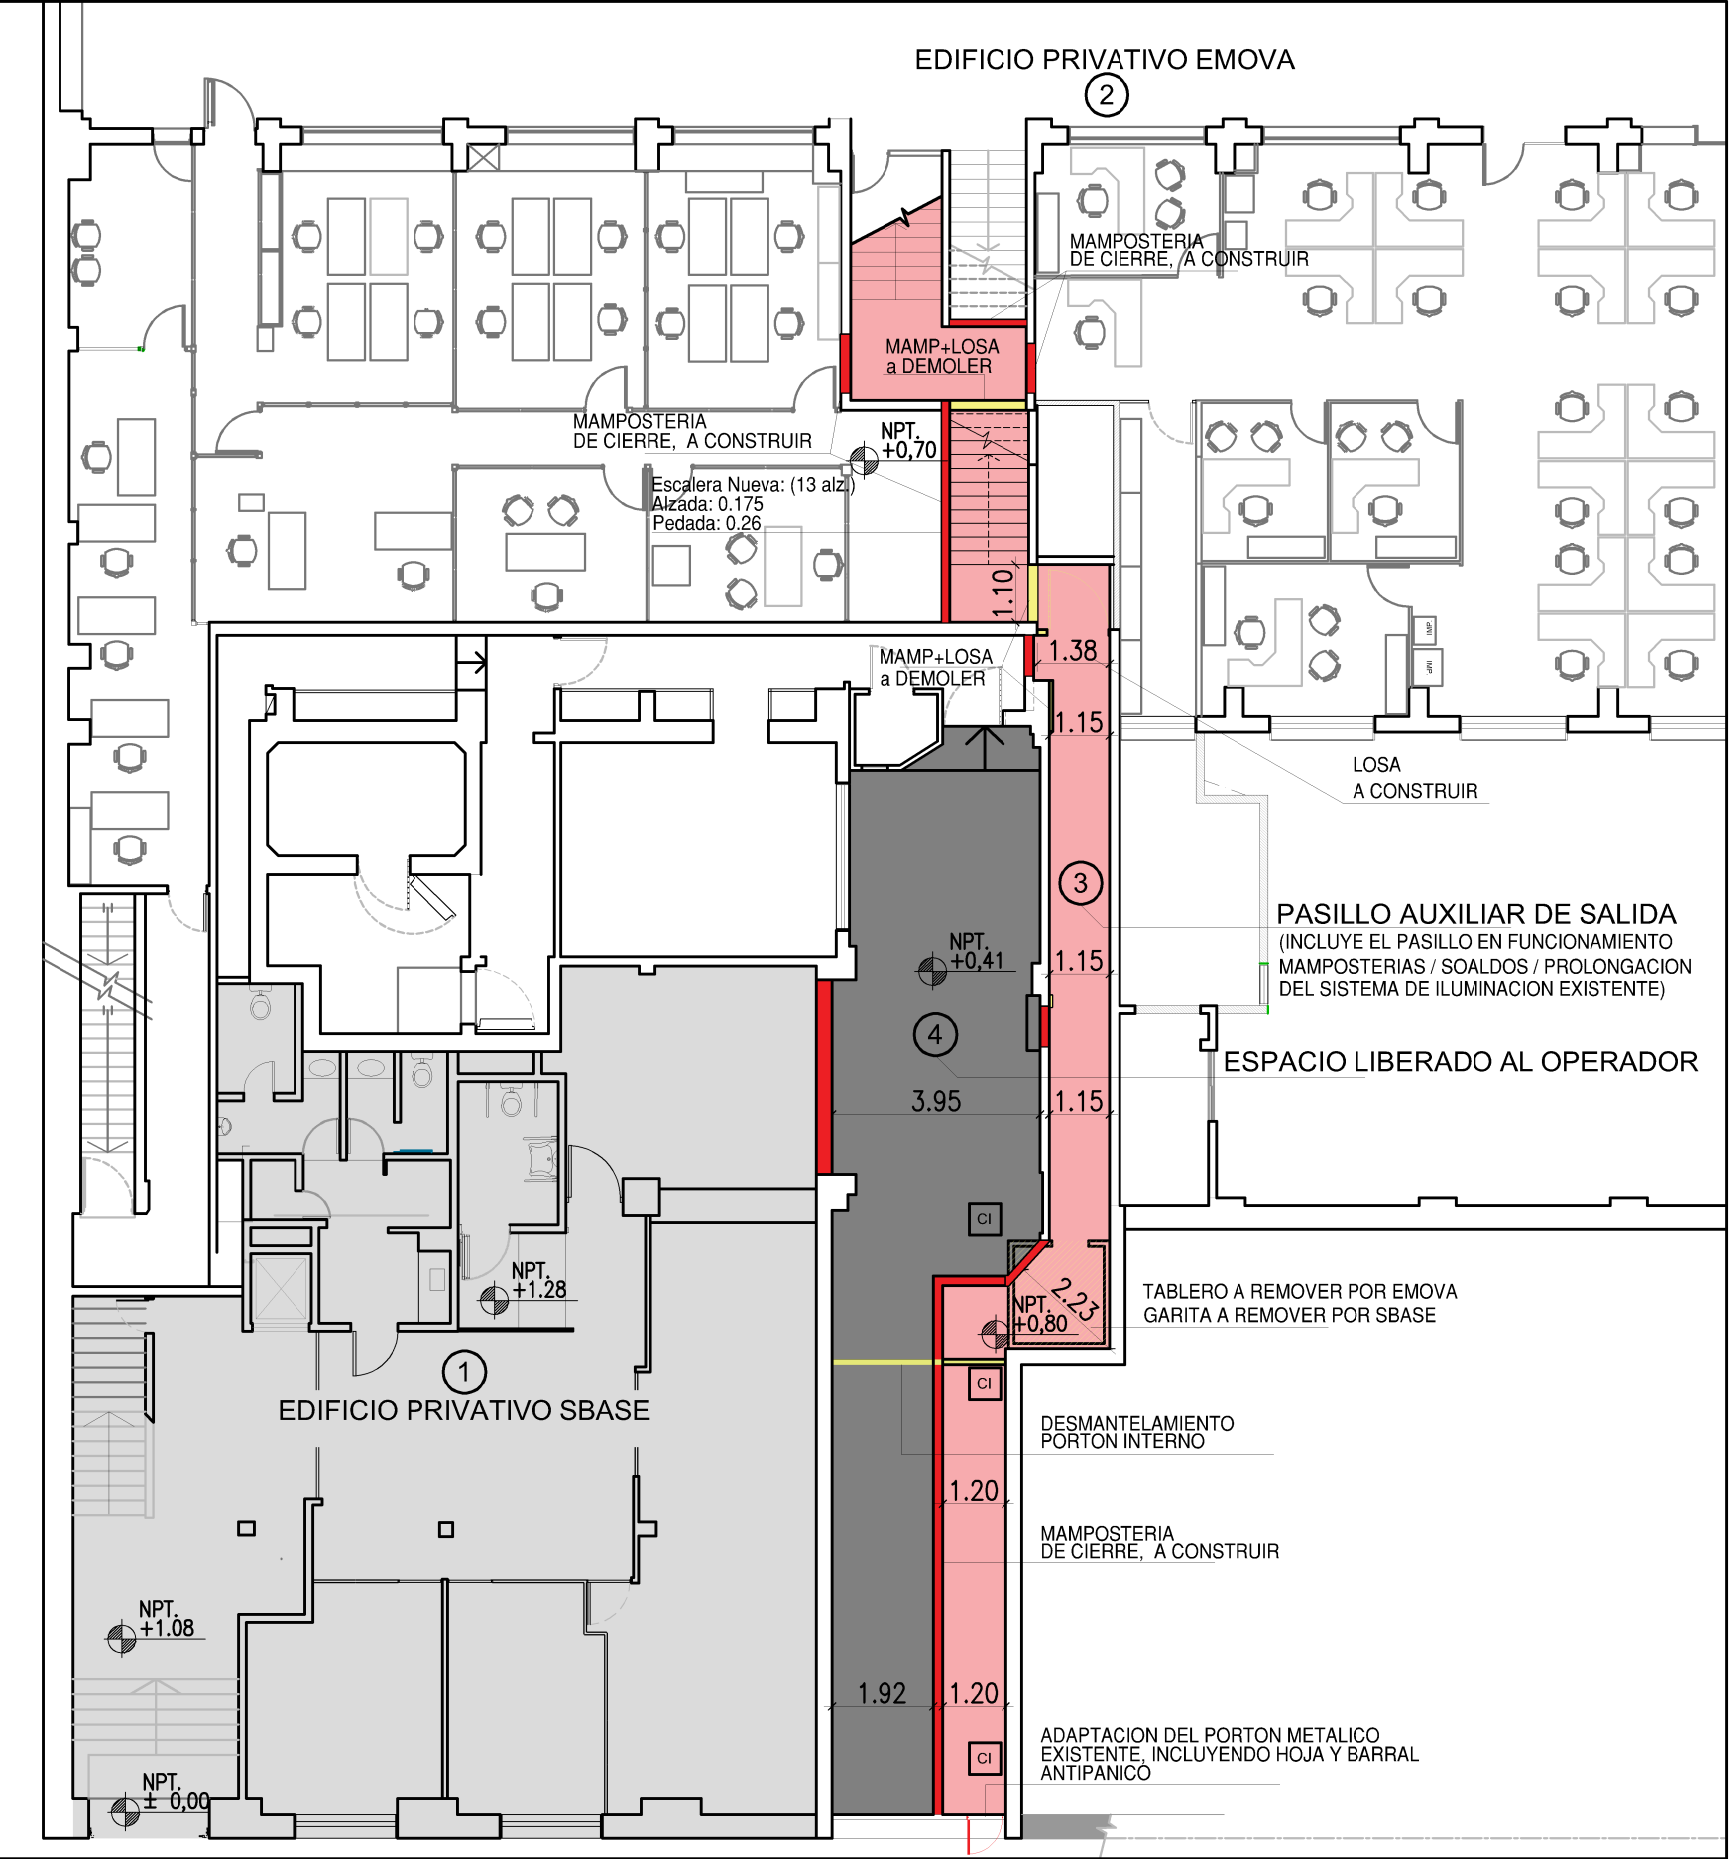

NOTAS:


	A CONSTRUIR		SBASE
	A DEMOLER		EMOVA

PLANTA 1°PISO

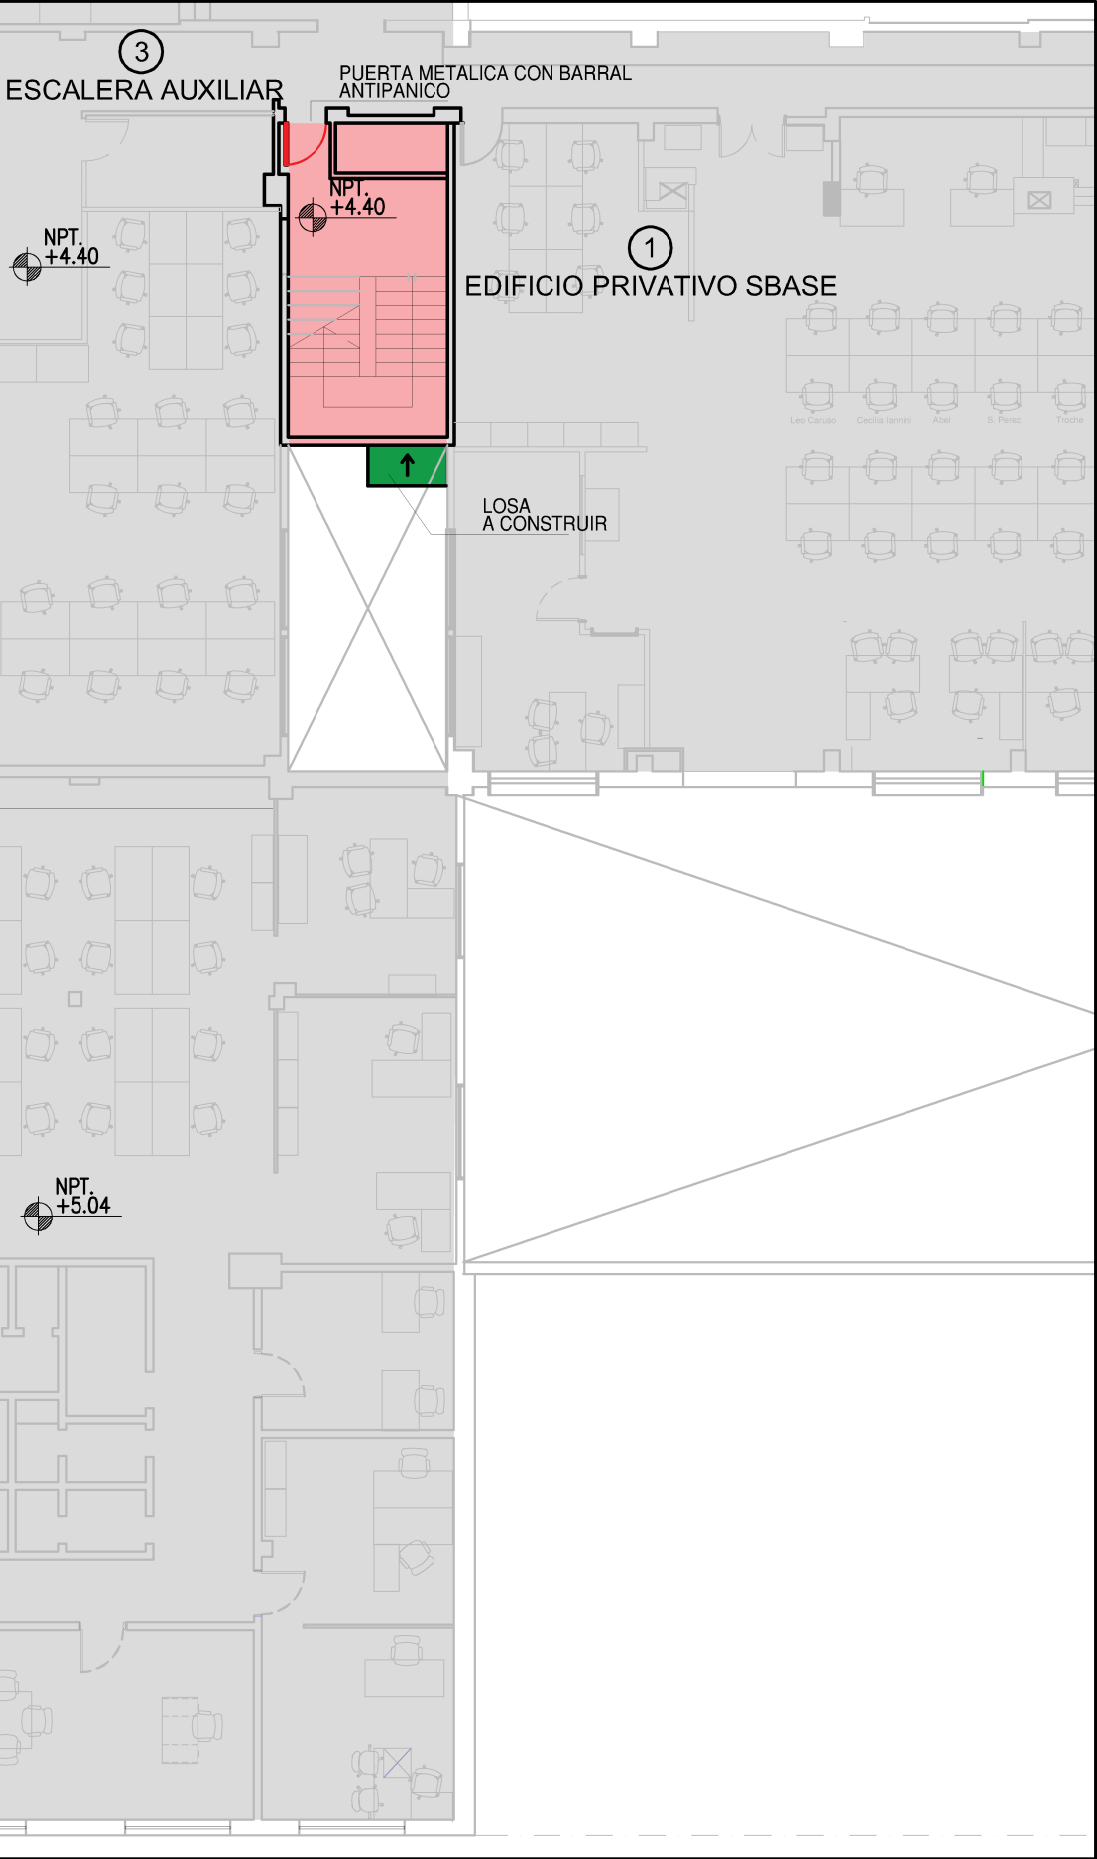

SUBTERRANEOS DE BUENOS AIRES S.E.			
EDIFICIO AGUERO 48 ARQUITECTURA			
Nivel +0,70 / +4.40 Escalera Auxiliar			
ESCALA VERT. : 1-75	REVISION: AG	SSA1-AGU-AR-CR-0001-AG	
ESCALA HOR. : 1-75	FECHA: JULIO 2023		
GERENCIA DE INGENIERIA		RESPONSABLE GI	PROYECTO GI
			DIBUJO GI


PLANTA 2°PISO

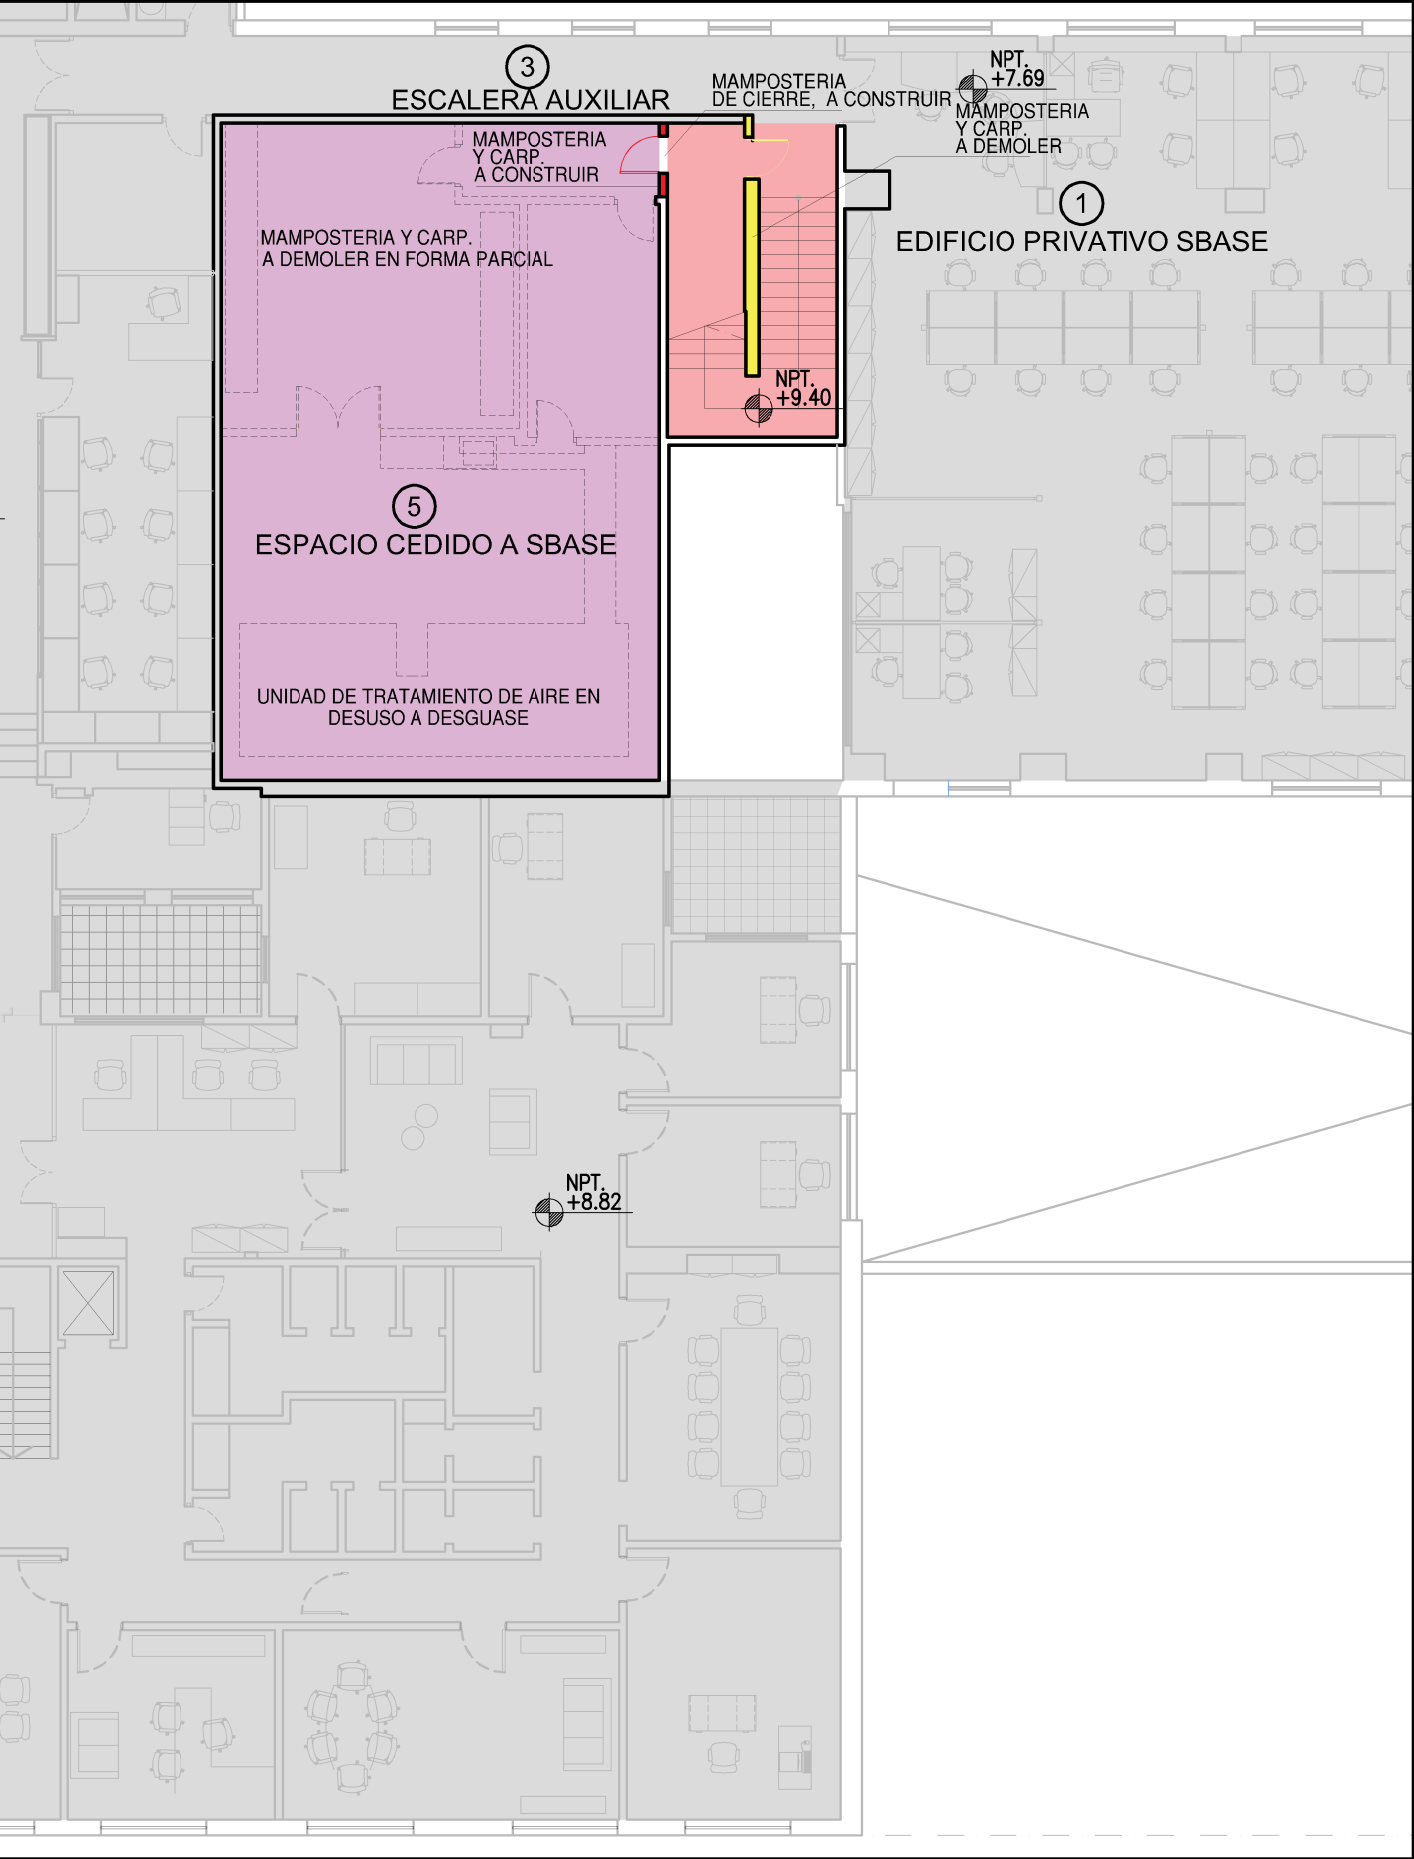


NOTAS:

	A CONSTRUIR		SBASE
	A DEMOLER		EMOVA

PLANTA 3°PISO

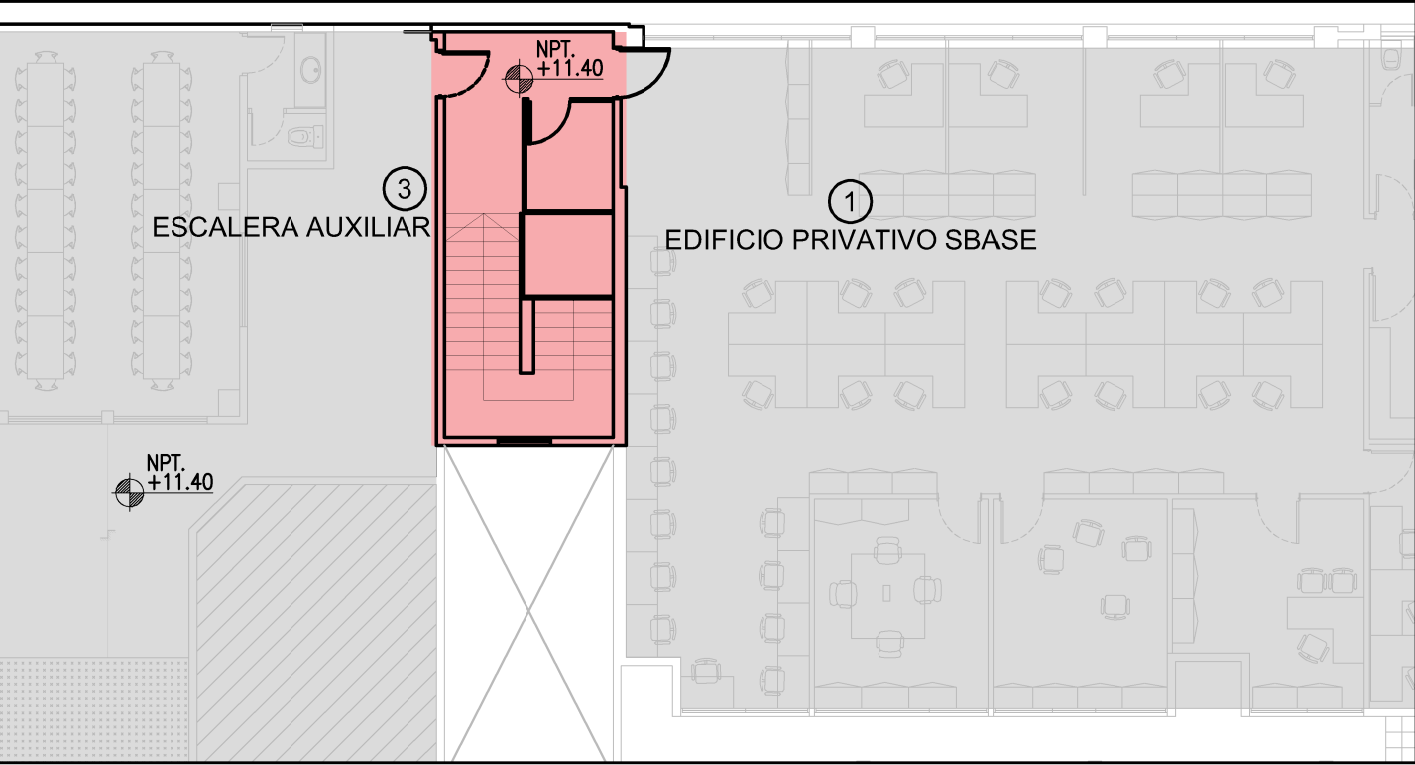

CORTE INTERVENCION EN PLANTA BAJA

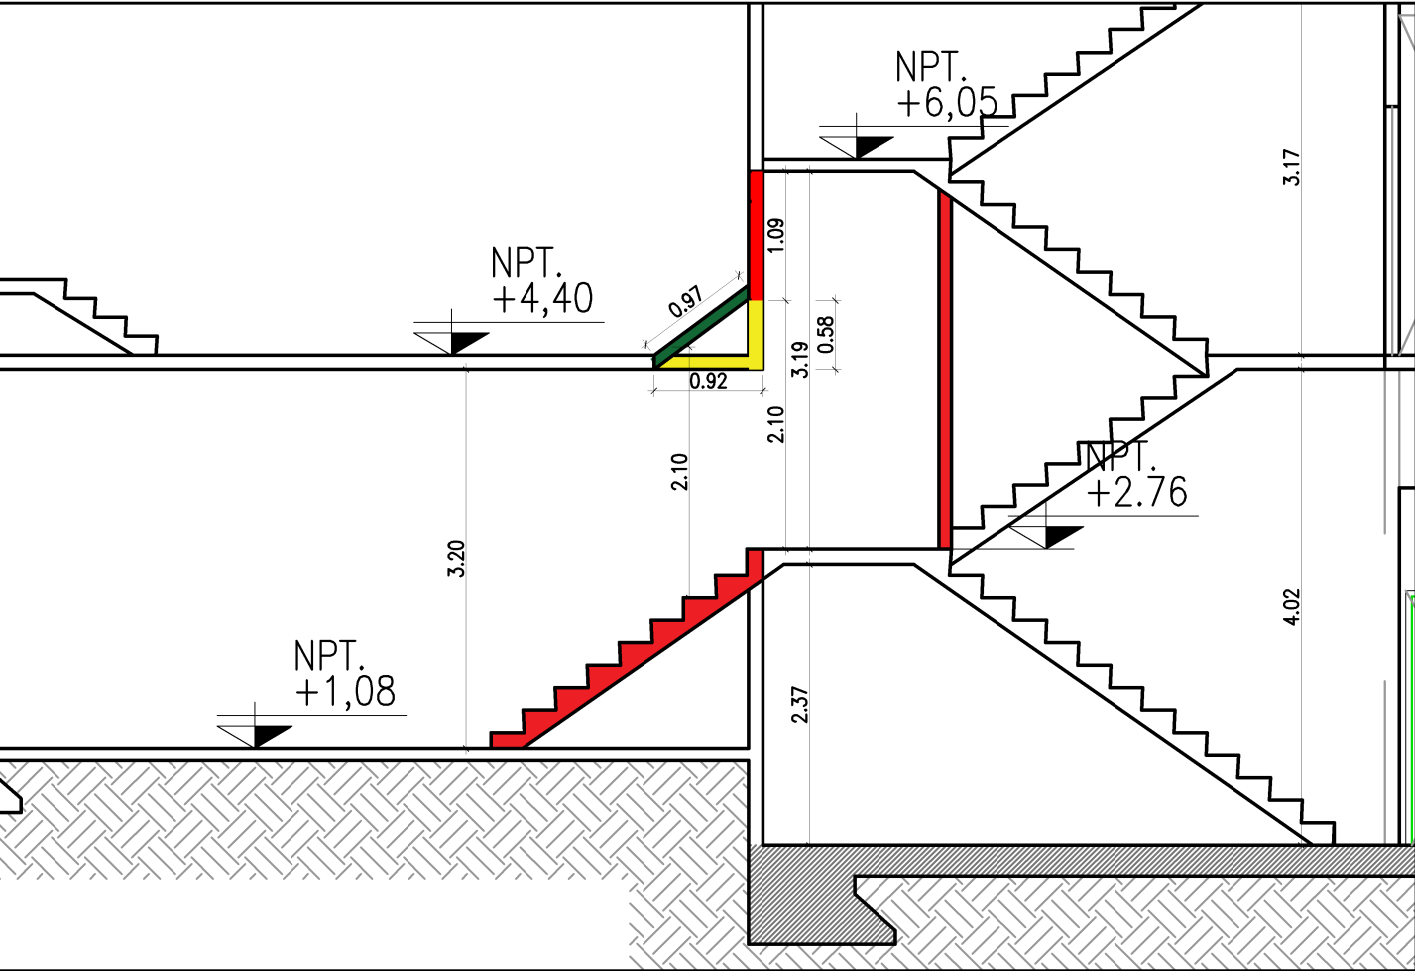

SUBTERRANEOS DE BUENOS AIRES S.E.		EDIFICIO AGUERO 48	
		ARQUITECTURA	
		Nivel +7.69 / +11.40	
		Escalera Auxiliar	
ESCALA VERT. : 1-75	REVISION: AG	SSA1-AGU-AR-CR-0002-AG	
ESCALA HOR. : 1-75	FECHA: JULIO 2023		
GERENCIA DE INGENIERIA		RESPONSABLE GI	PROYECTO GI
			DIBUJO GI



GOBIERNO DE LA CIUDAD DE BUENOS AIRES
"1983-2023. 40 Años de Democracia"

Hoja Adicional de Firmas
Informe gráfico firma conjunta

Número:

Buenos Aires,

Referencia: PLANOS - Salida Auxiliar - Edificio SBASE -Sede Agüero

El documento fue importado por el sistema GEDO con un total de 2 pagina/s.