


 GOBIERNO DE LA CIUDAD DE BUENOS AIRES		DGRFisS Dirección General de Recursos Físicos en Salud	
Nuevo servicio de Resonancia Hospital General de Agudos Dr. José María Ramos Mejía		<div style="text-align: center;"> <h1>PLN</h1> <h2>01</h2> <h3>RAM</h3> </div>	
ARQUITECTURA			
PLANTA BAJA 1:300			
Proyecto: DGRFisS Director General: Arq. MERCEDES DI LORETO			
Fecha: Febrero 2026		MINISTERIO DE SALUD GCBA	
TODAS LAS CANTIDADES Y MEDIDAS SE VERIFICAN EN OBRA			



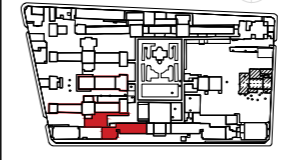


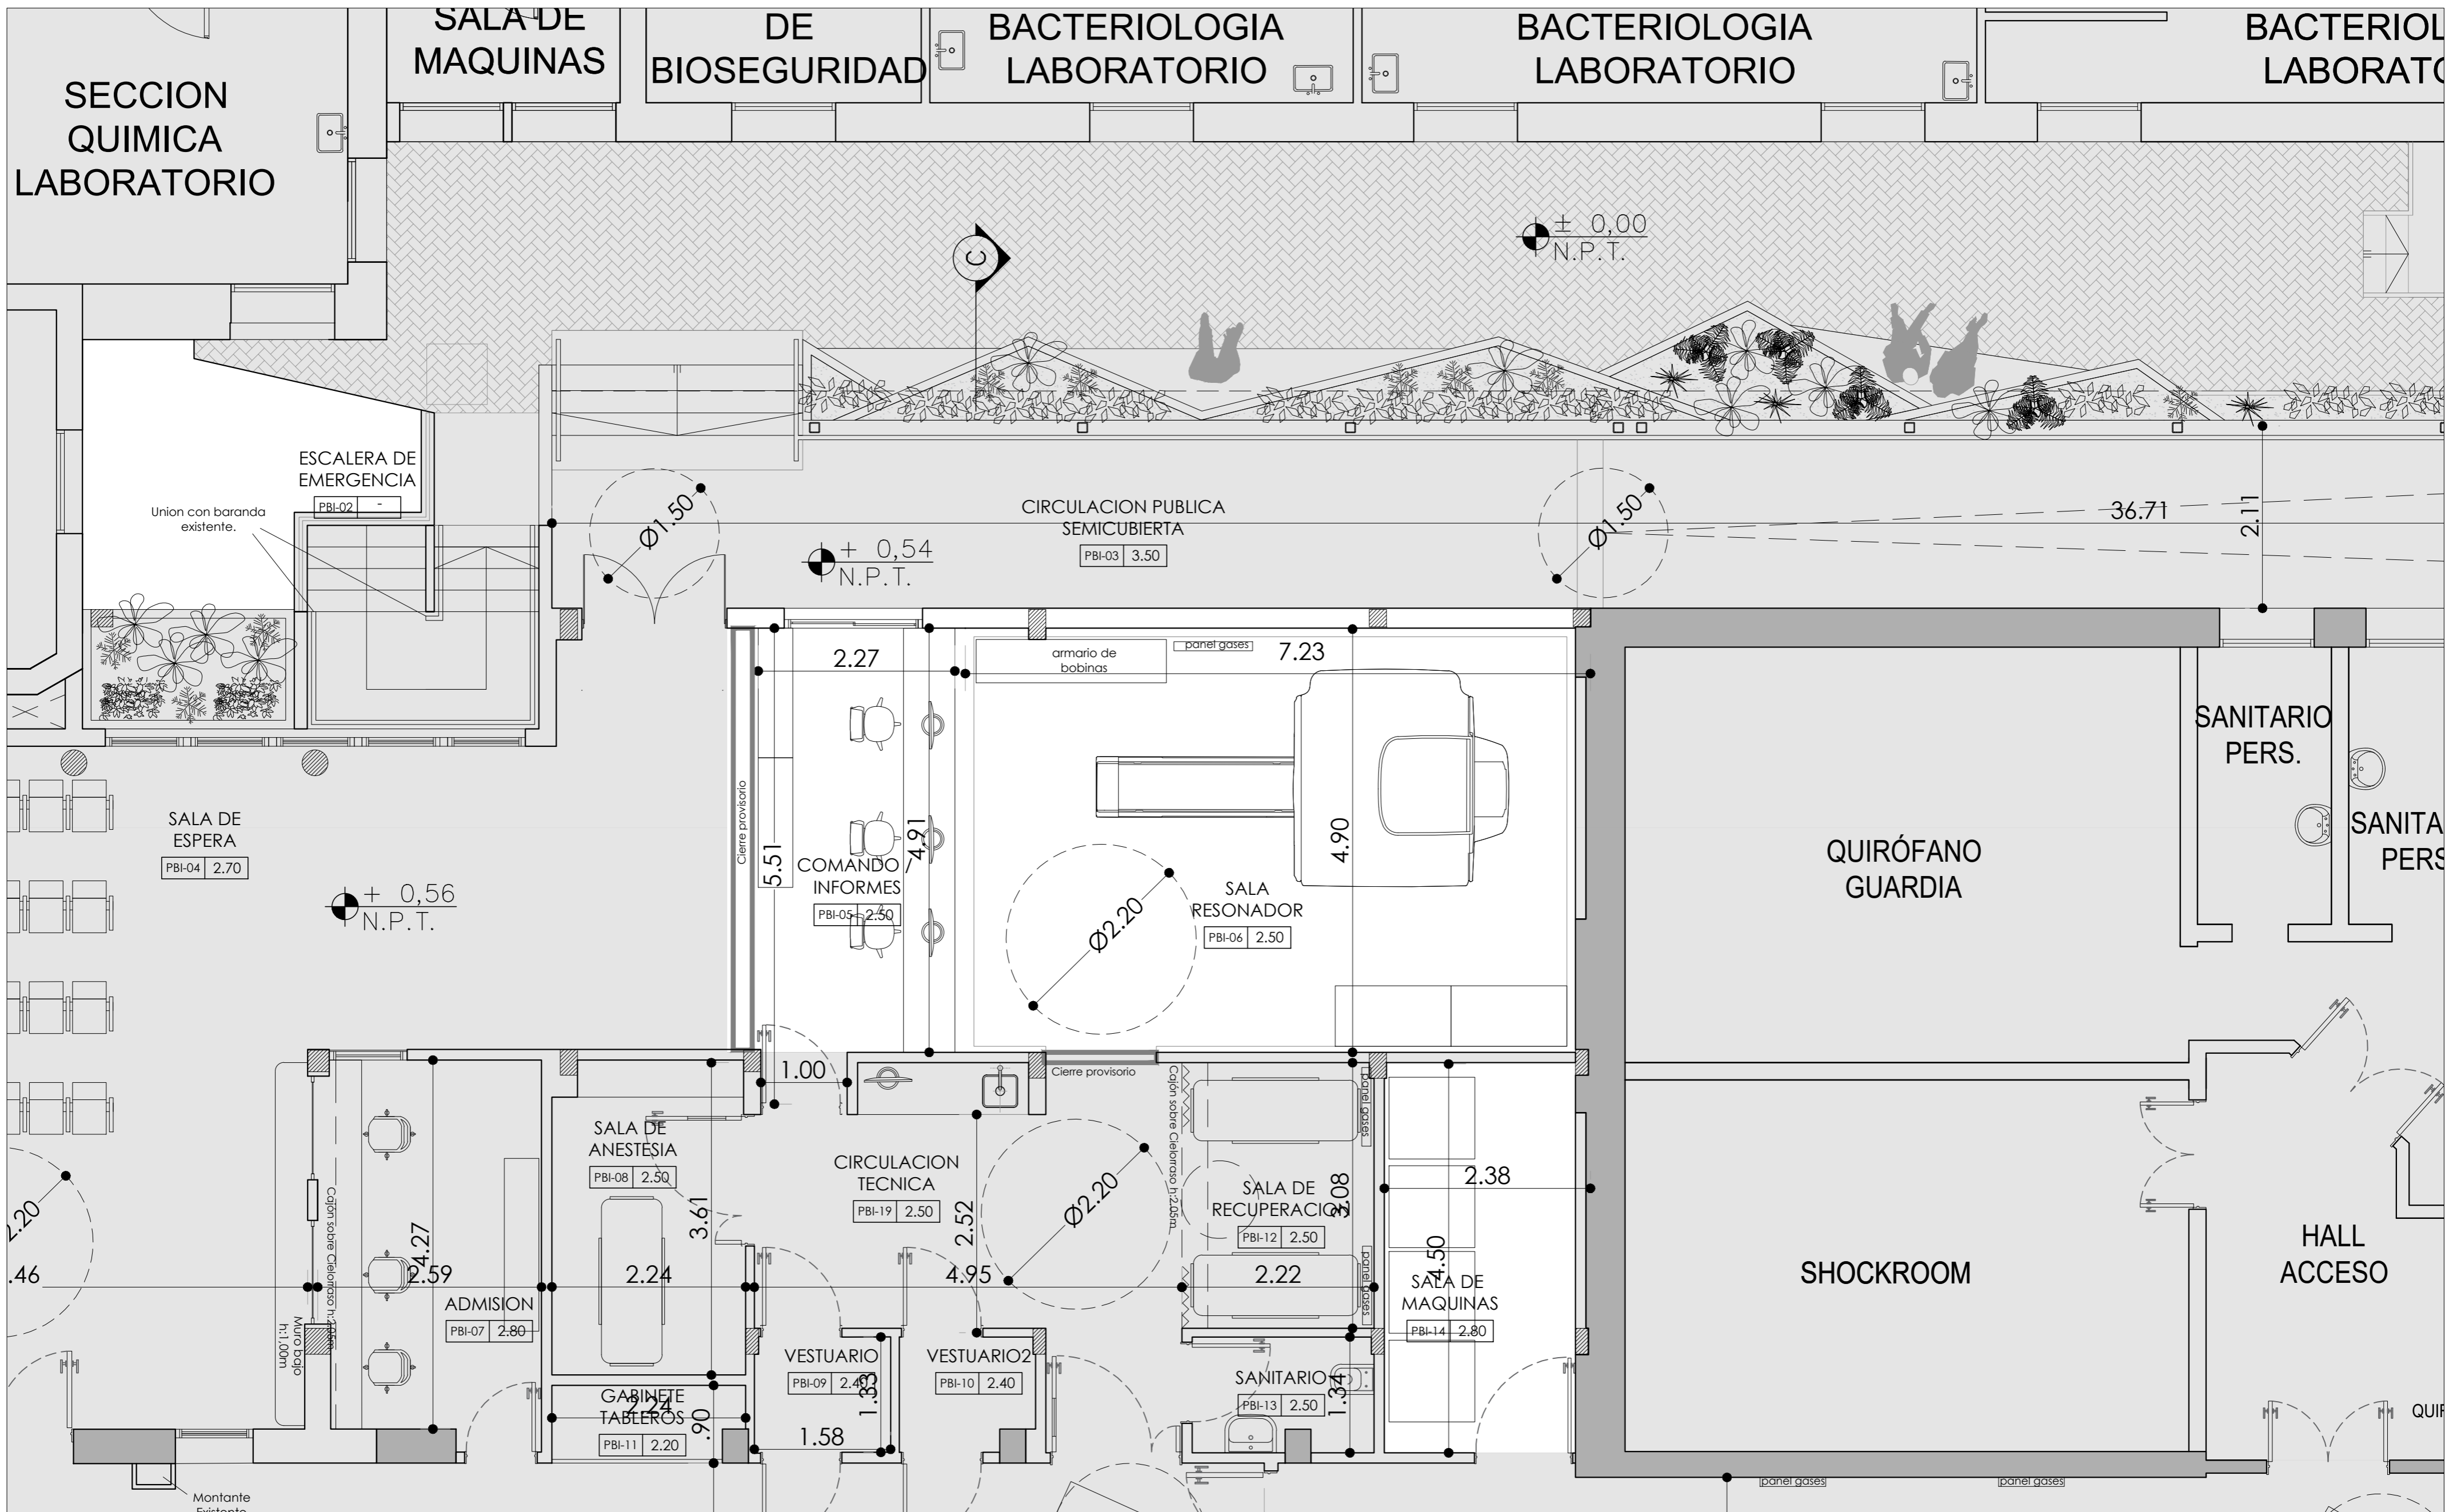


 GOBIERNO DE LA CIUDAD DE BUENOS AIRES Nuevo servicio de Resonancia Hospital General de Agudos Dr. José María Ramos Mejía		PLN 02 RAM	 DGRFisS Dirección General de Recursos Físicos en Salud MINISTERIO DE SALUD GCBA
	ARQUITECTURA PLANTA BAJA 1:75 Proyecto: DGRFisS Director General: Arq. MERCEDES DI LORETO Fecha: Febrero 2026 <small>TODAS LAS CANTIDADES Y MEDIDAS SE VERIFICAN EN OBRA</small>		

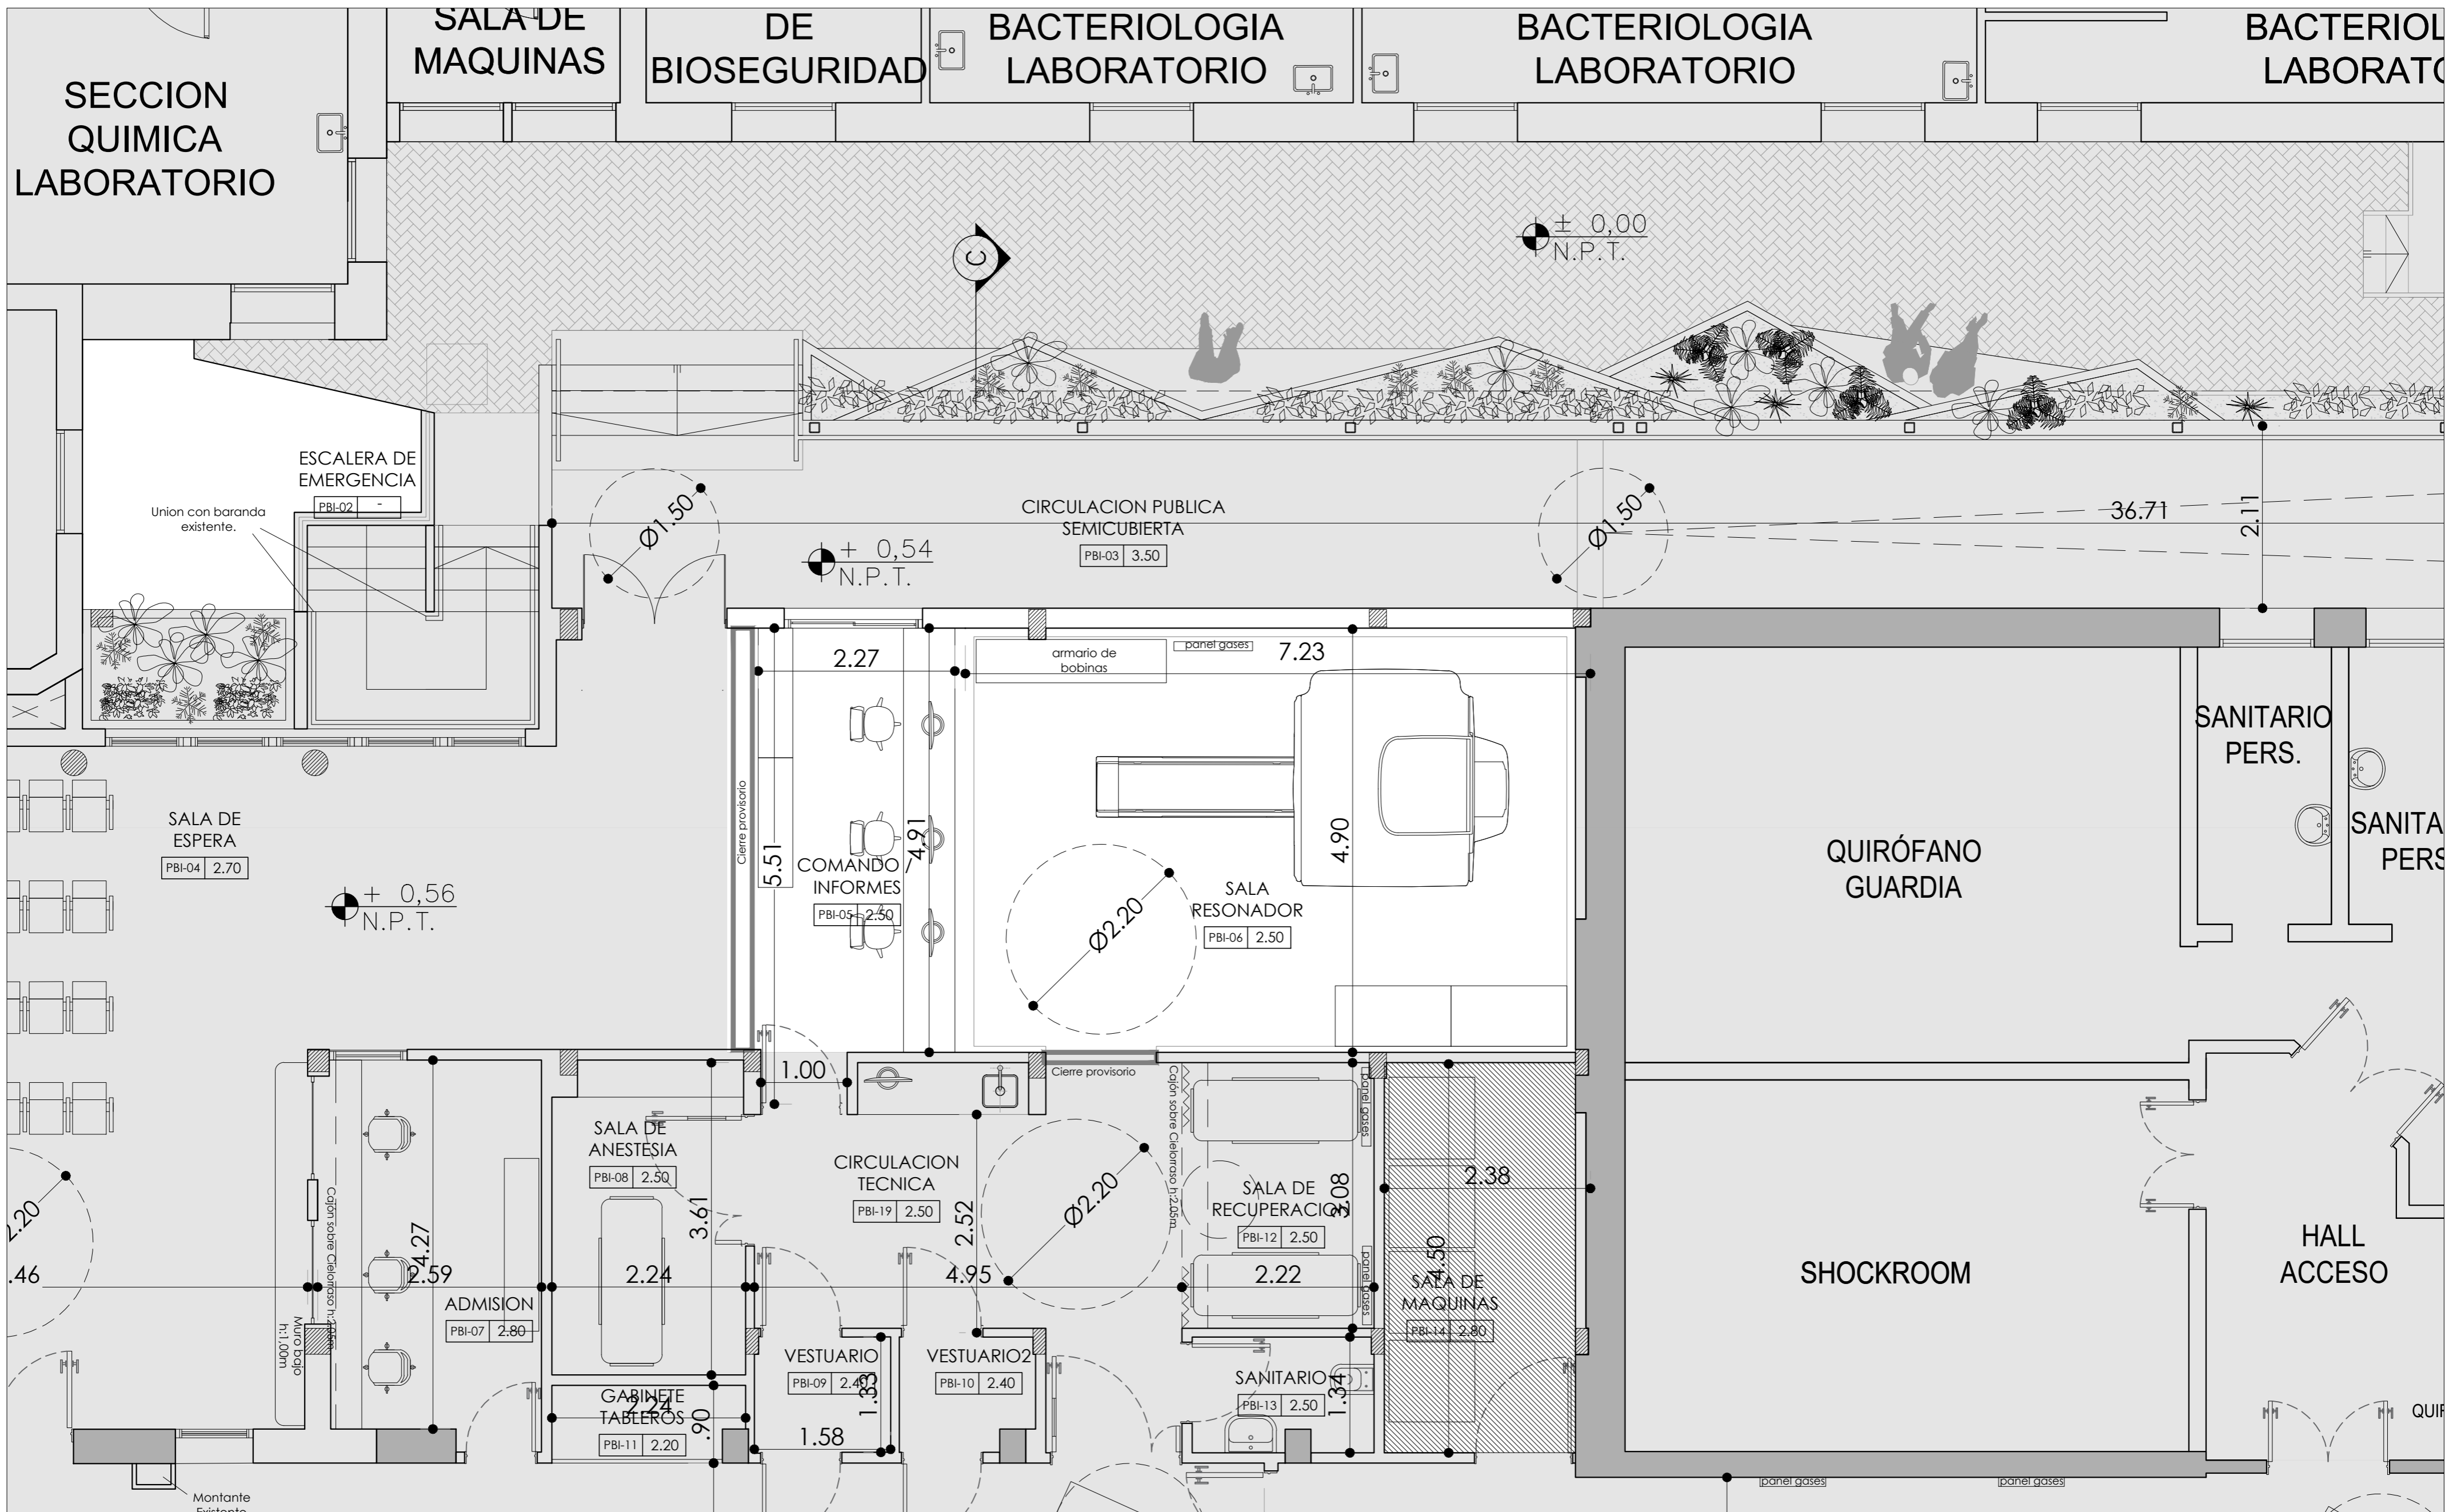


REFERENCIA:
 Ubicación Sala de Tableros - Punto de Conexión

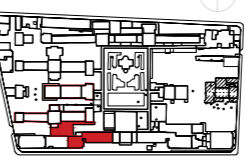 GOBIERNO DE LA CIUDAD DE BUENOS AIRES Nuevo servicio de Resonancia Hospital General de Agudos Dr. José María Ramos Mejía		PLN 03 RAM	 DGRFisS Dirección General de Recursos Físicos en Salud
	ARQUITECTURA PLANTA BAJA 1:75 Proyecto: DGRFisS Director General: Arq. MERCEDES DI LORETO Fecha: Febrero 2026		

TODAS LAS CANTIDADES Y MEDIDAS SE VERIFICAN EN OBRA

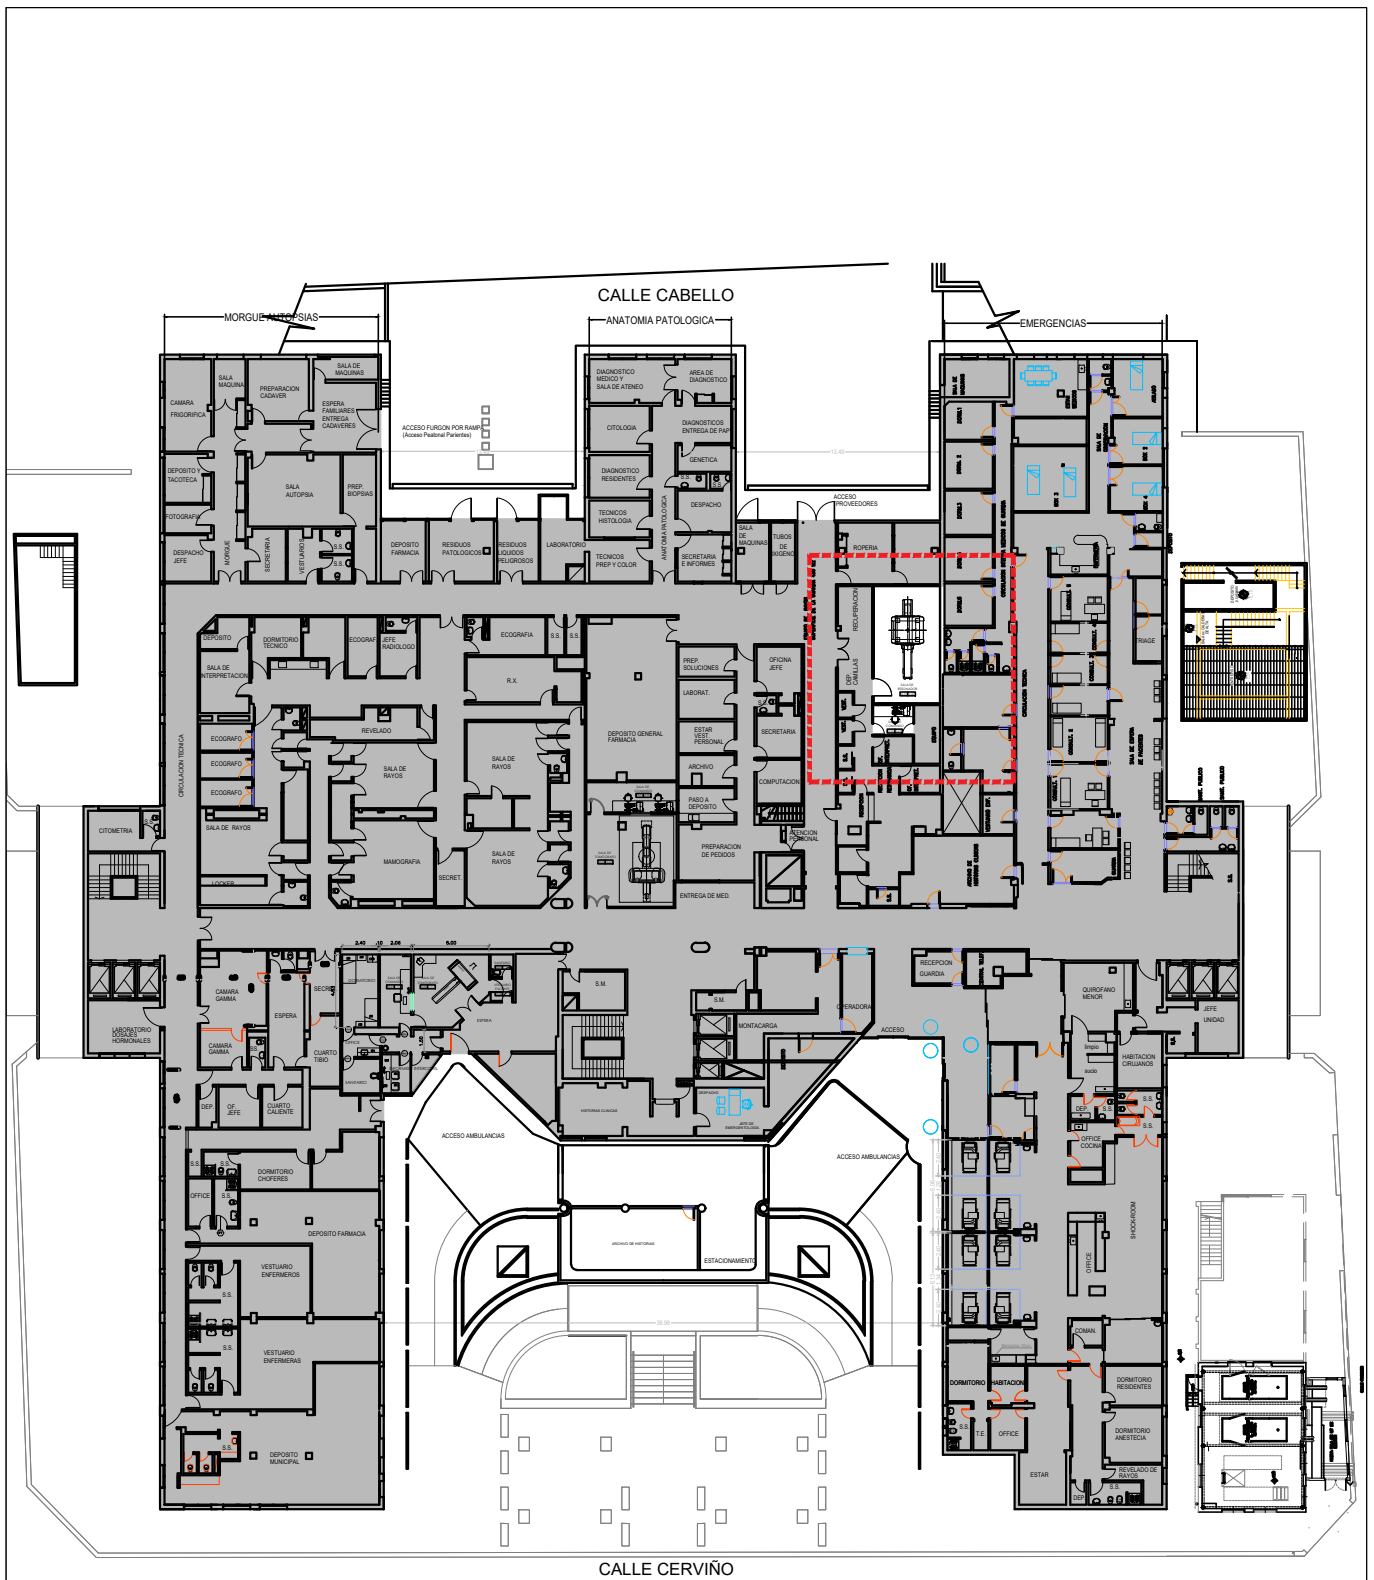


	GOBIERNO DE LA CIUDAD DE BUENOS AIRES		DGRFis Dirección General de Recursos Físicos en Salud
Adecuaciones edilicias para la provisión e instalación de un Resonador en el Hospital General de Agudos Dr. Juan A. Fernández			
	ARQUITECTURA PLANTA 1:500 Proyecto: DGRFis Director General: Arq. MERCEDES DI LORETO Fecha: Febrero 2026	PLN 01 FDZ	 MINISTERIO DE SALUD GCBA
TODAS LAS CANTIDADES Y MEDIDAS SE VERIFICAN EN OBRA			

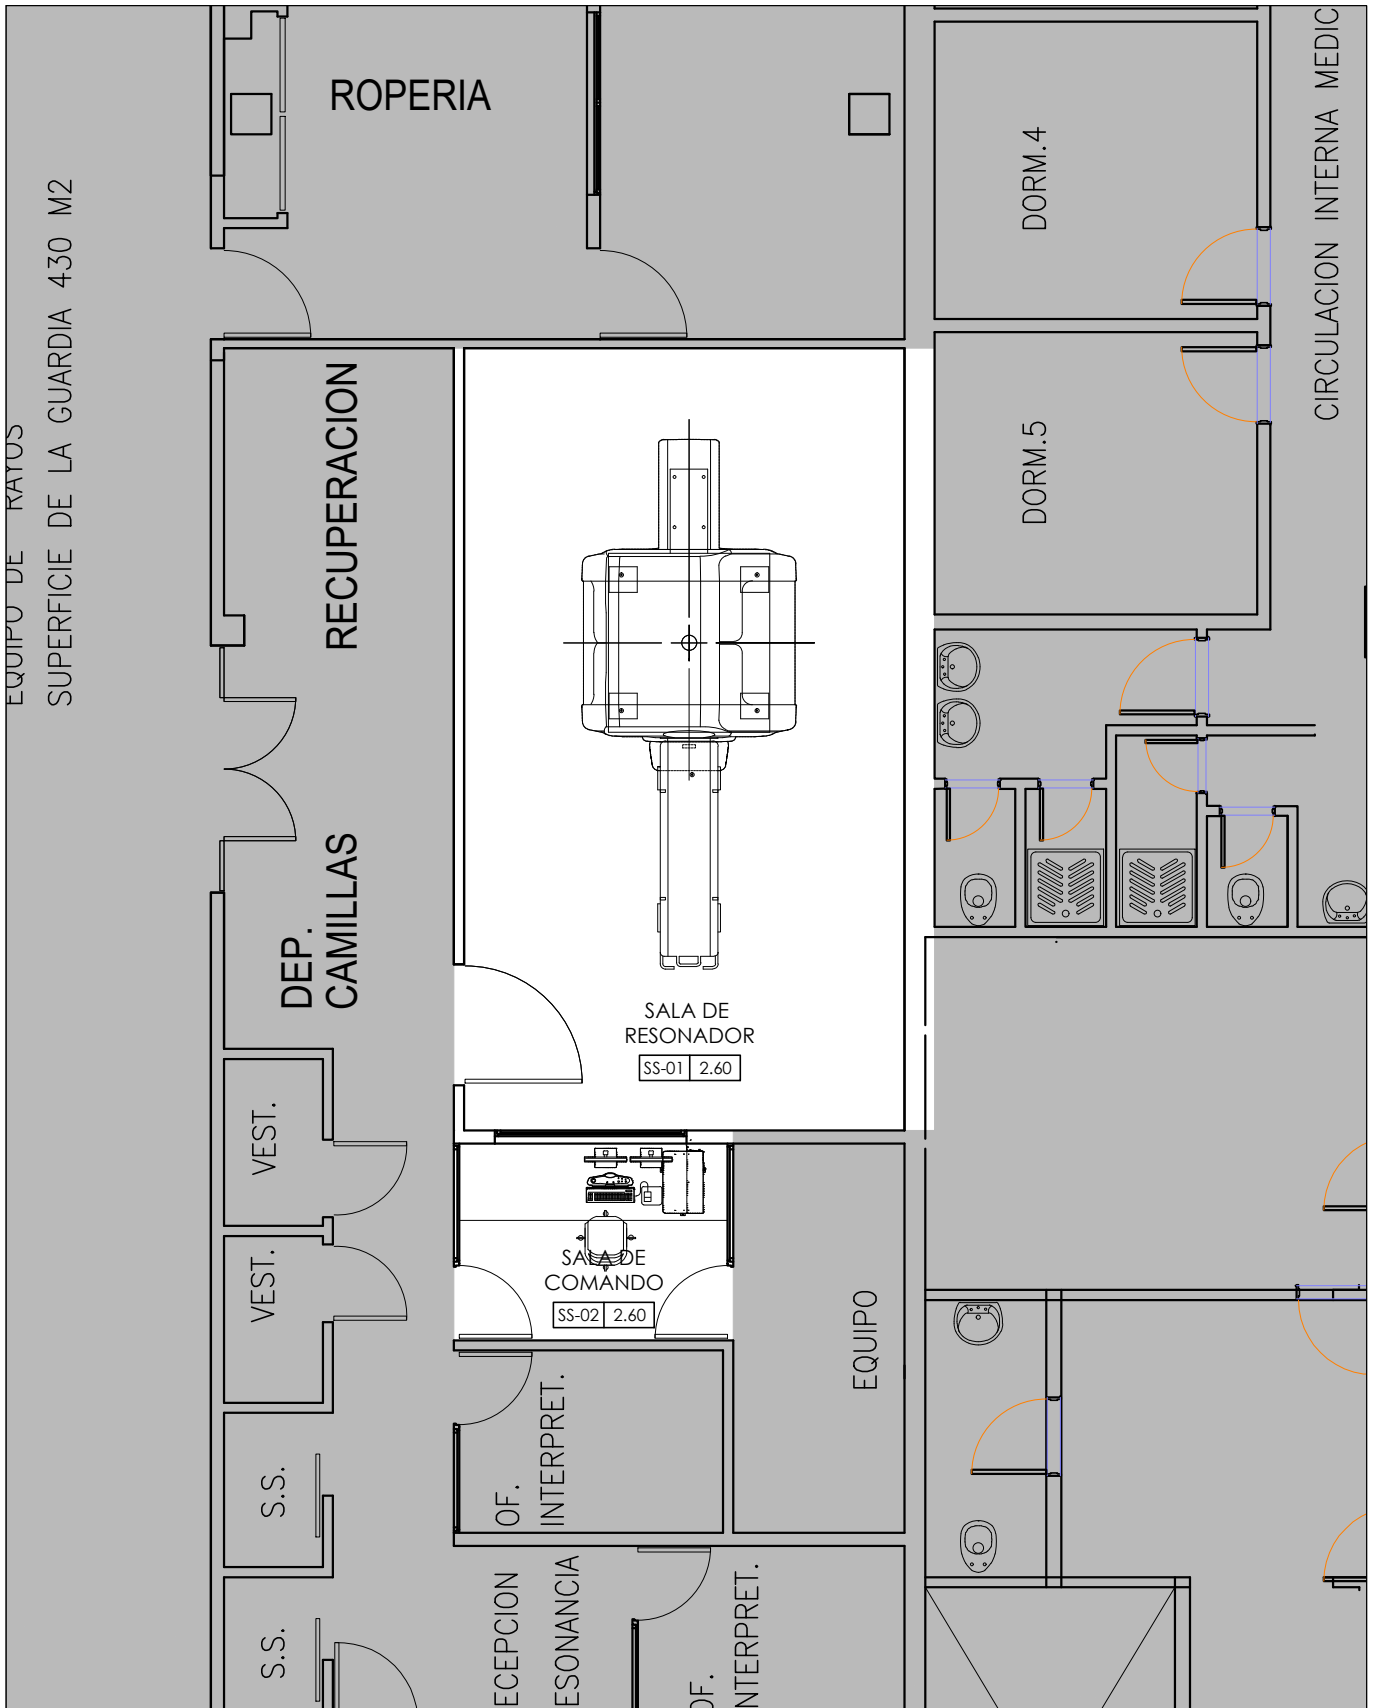

GOBIERNO DE LA CIUDAD DE BUENOS AIRES

Adecuaciones edilicias para la provisión e instalación de Resonador en el Hospital General de Agudos Dr. Juan A. Fernández

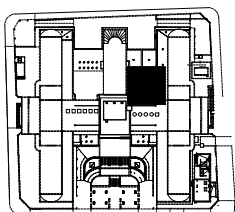

ARQUITECTURA
 PLANTA
 1:75
 Proyecto: DGRFisS
 Director General: Arq. MERCEDES DI LORETO
 Fecha: Febrero 2026


PLN
02
FDZ

TODAS LAS CANTIDADES Y MEDIDAS SE VERIFICAN EN OBRA


DGRFisS
 Dirección General de
 Recursos Físicos en Salud



MINISTERIO DE SALUD
GCBA

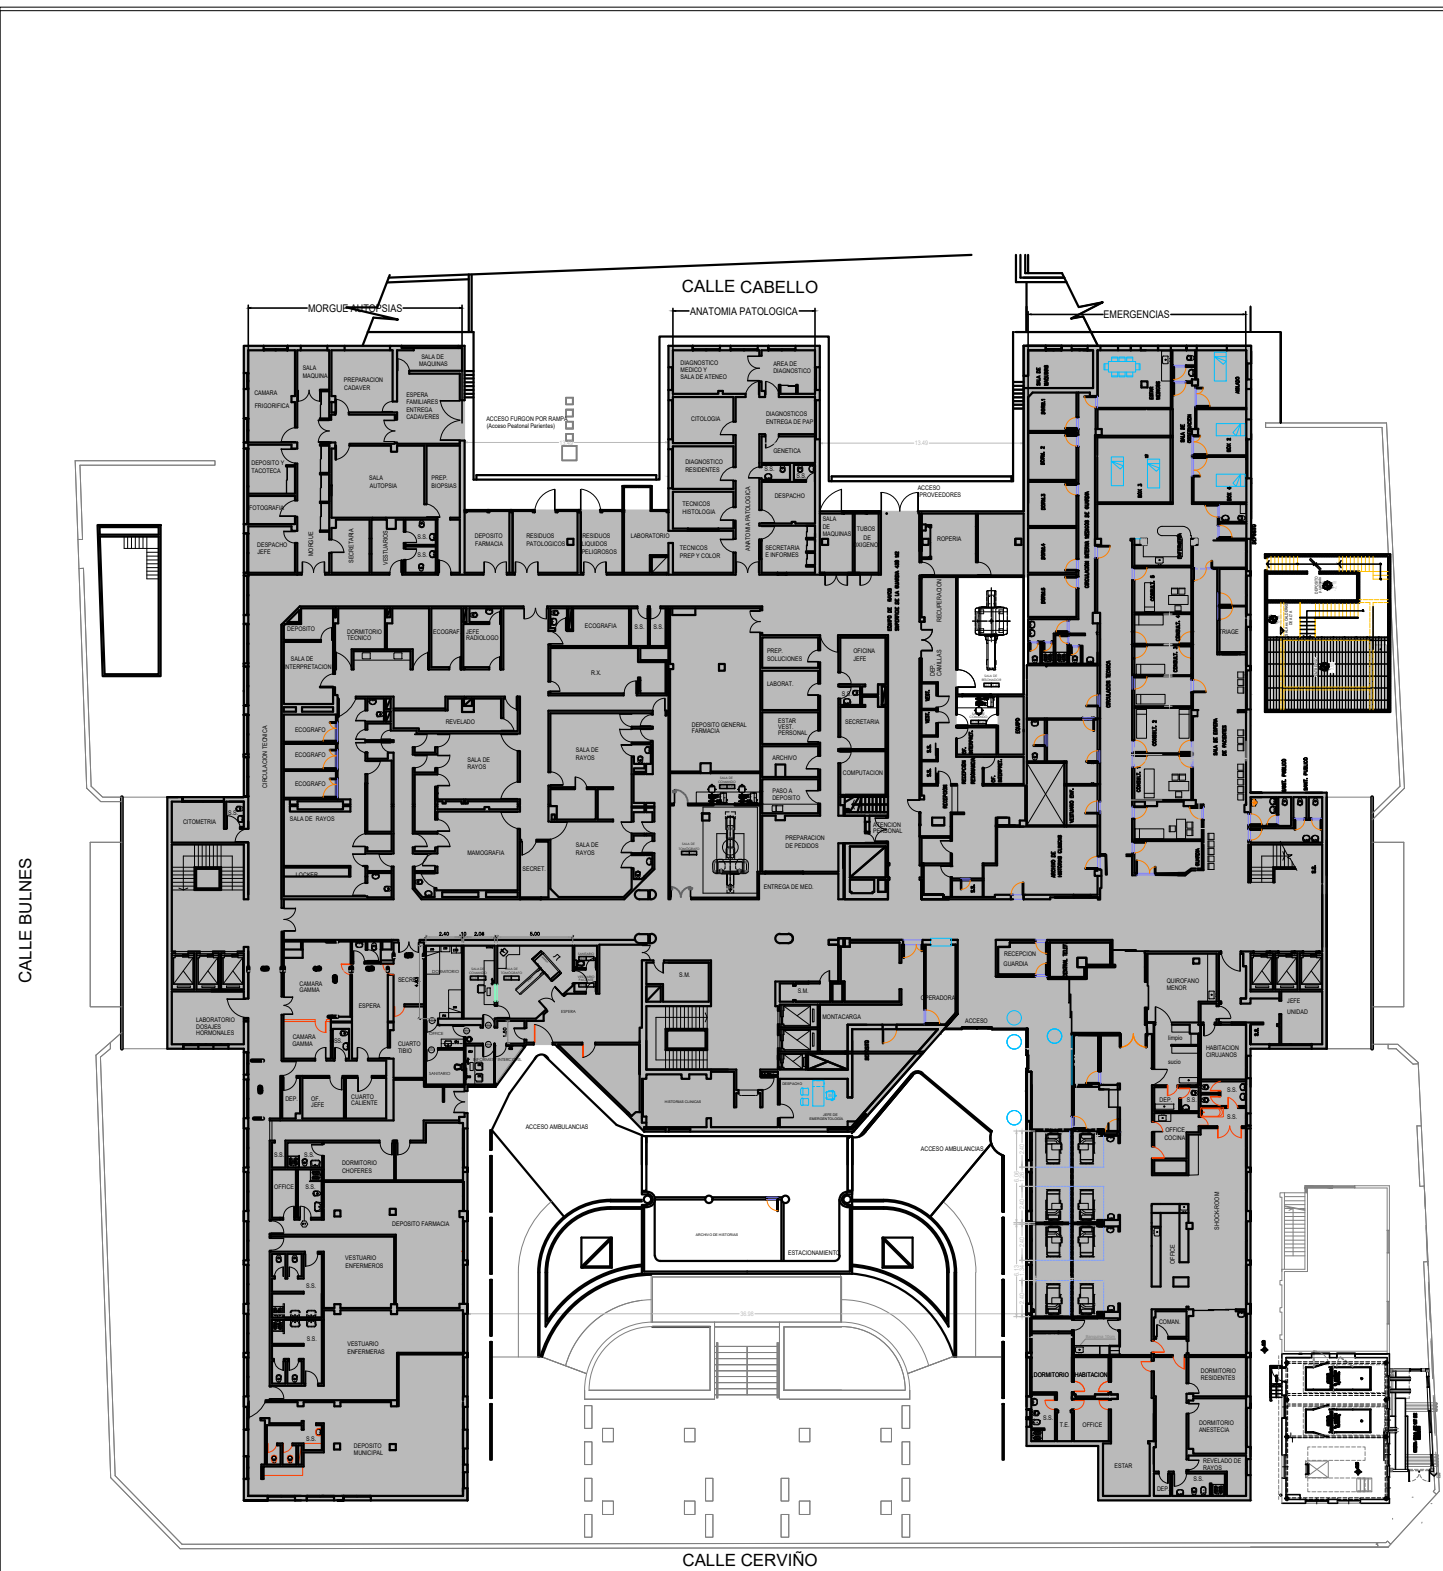


PRIMER SUBSUELO

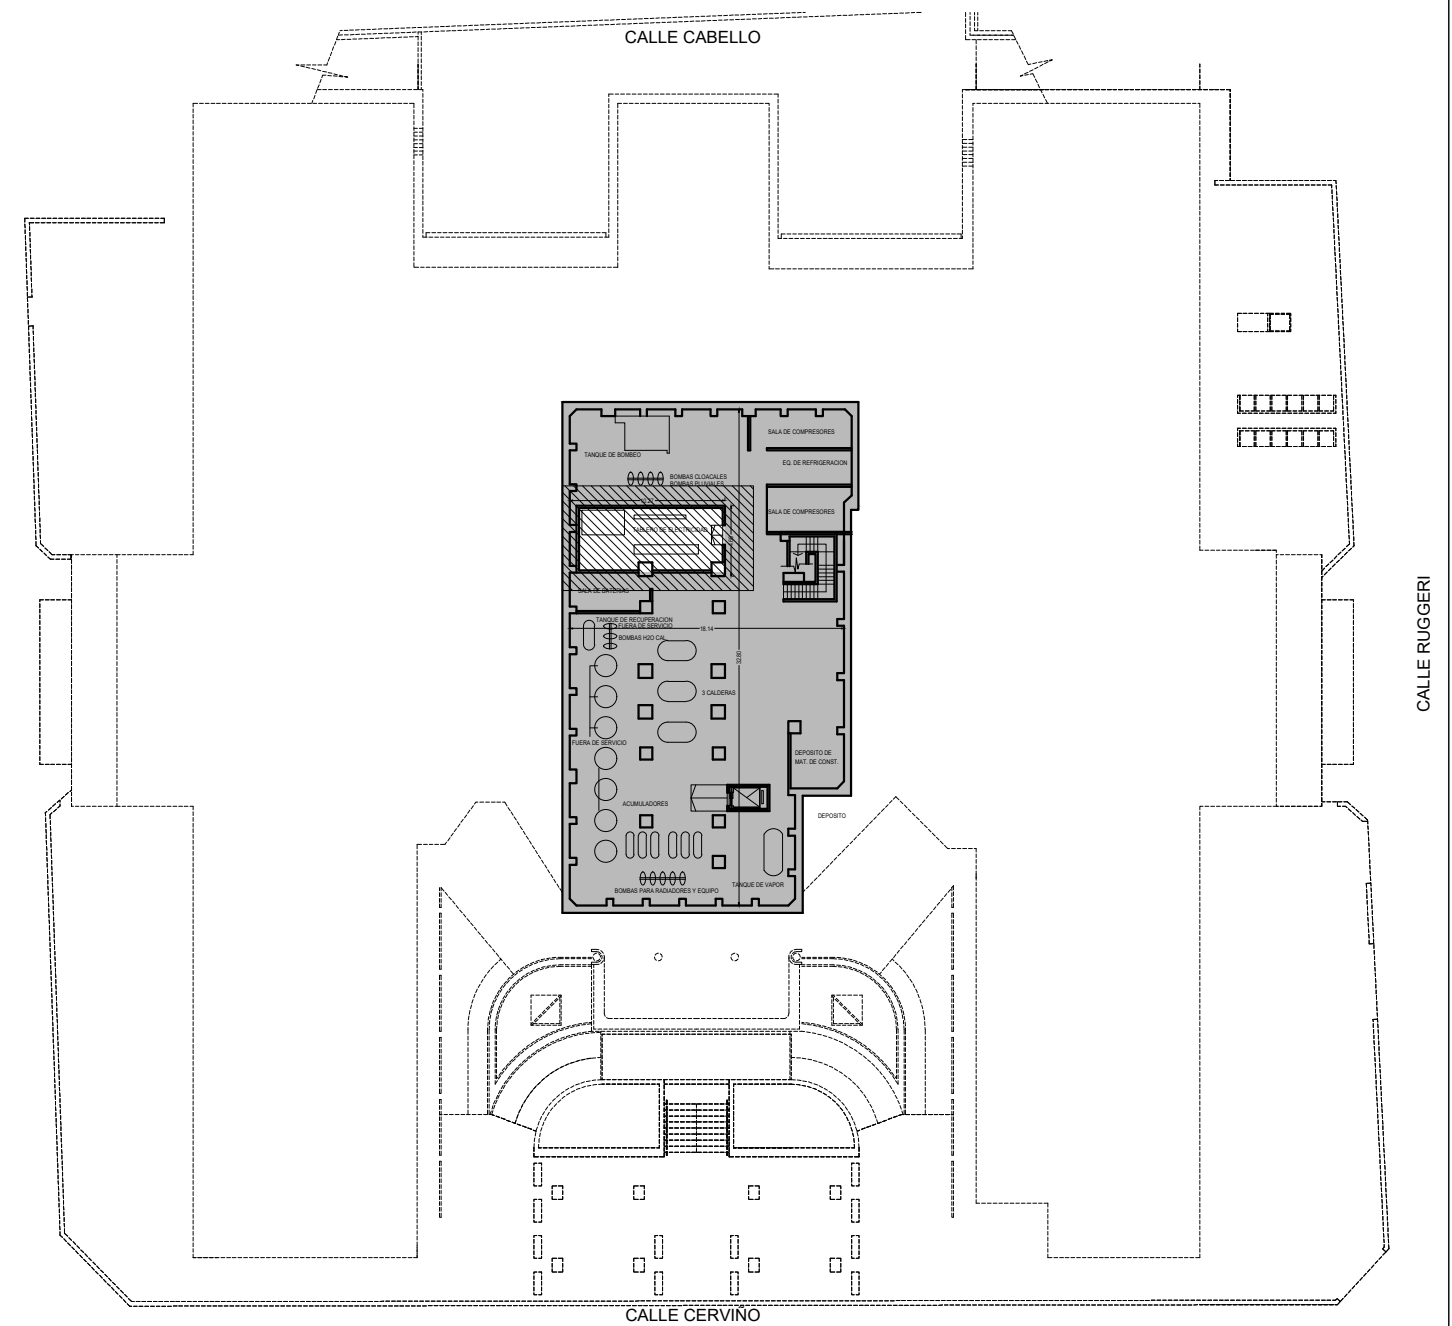

SEGUNDO SUBSUELO

REFERENCIA:

 Ubicación Sala de Tableros - Punto de Conexión

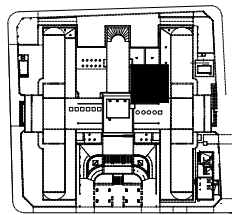

GOBIERNO DE LA CIUDAD DE BUENOS AIRES

Adecuaciones edilicias para la provisión e instalación de Resonador en el Hospital General de Agudos Dr. Juan A. Fernández

ARQUITECTURA
 PLANTA 2° SS - SALA TABLEROS
 1:500
 Proyecto: DGRFisS
 Director General: Arq. MERCEDES DI LORETO
 Fecha: Febrero 2026

PLN
03
 FDZ

TODAS LAS CANTIDADES Y MEDIDAS SE VERIFICAN EN OBRA

DGRFisS
 Dirección General de
 Recursos Físicos en Salud



MINISTERIO DE SALUD
 GCBA



G O B I E R N O D E L A C I U D A D D E B U E N O S A I R E S

"2026 - Año del 30° Aniversario de la sanción de la Constitución de la Ciudad Autónoma de Buenos Aires"

Hoja Adicional de Firmas
Informe gráfico

Número:

Buenos Aires,

Referencia: Anexo Planos - Hospital Hernández y Hospital Ramos Mejía - EX-2026-14790937-
-GCABA-UPETDESRHCE

El documento fue importado por el sistema GEDO con un total de 6 pagina/s.