


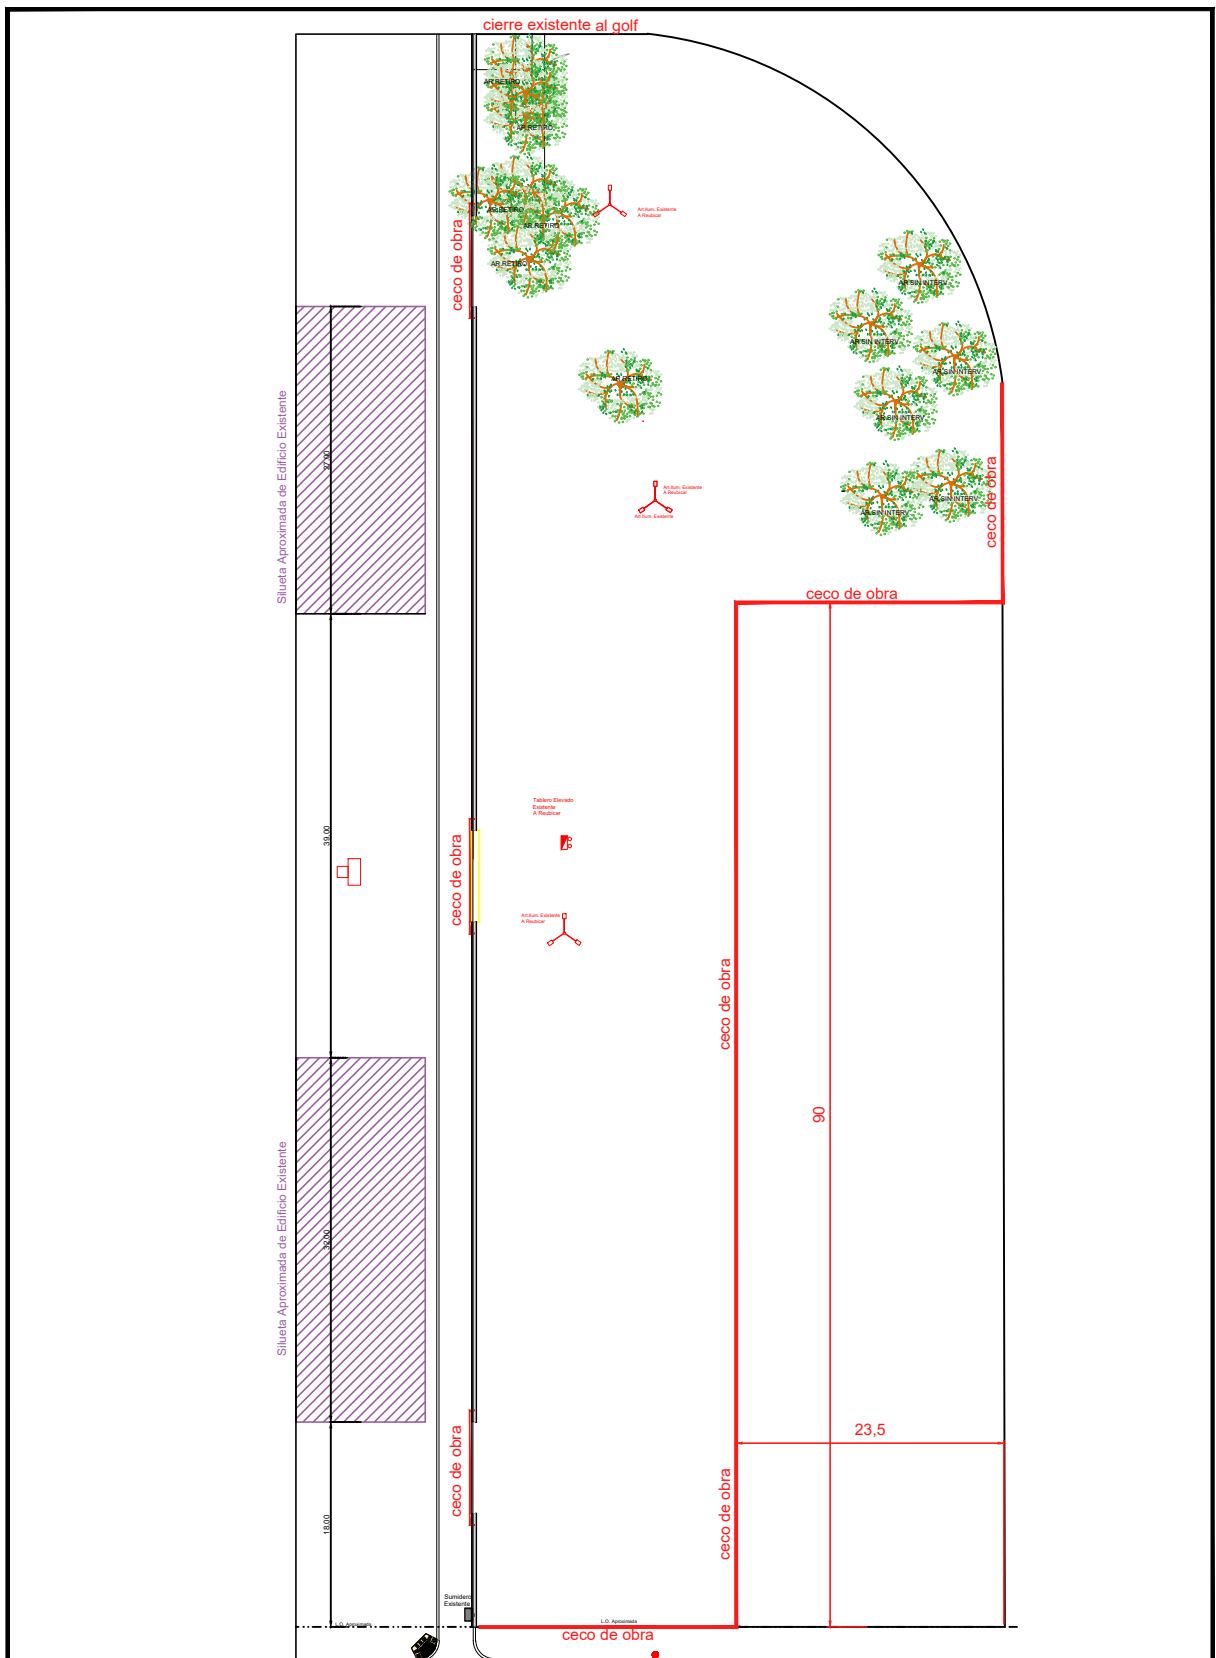

EL PRESENTE PLANO ES INDICATIVO. EL ADJUDICATARIO CONFECCIONARÁ LOS PLANOS DE DETALLE DEFINITIVO, QUE DEBERÁN SER APROBADOS POR LA INSPECCIÓN DE OBRA.
 EL PLANO PRESENTADO POR EL ADJUDICATARIO ESTARÁ EN UN TODO DE ACUERDO CON LA NORMATIVA VIGENTE.
 TODAS LAS MEDIDAS Y NIVELES SE VERIFICARÁN EN OBRA POR EL ADJUDICATARIO. TODOS LOS DETALLES CONSTRUCTIVOS SERÁN COORDINADOS Y COMPATIBILIZADOS EN OBRA.



**CO
01**

INTERVENCIÓN EN PARQUE DE LAS VICTORIAS - NUEVA CIRCULACIÓN
PREDIO MZ-116B

Plano CERCO DE OBRA

Fecha: **13-04-2026** | Revision: -

ESCALA: S/E

Gerencia de **Obra**

Pag-