
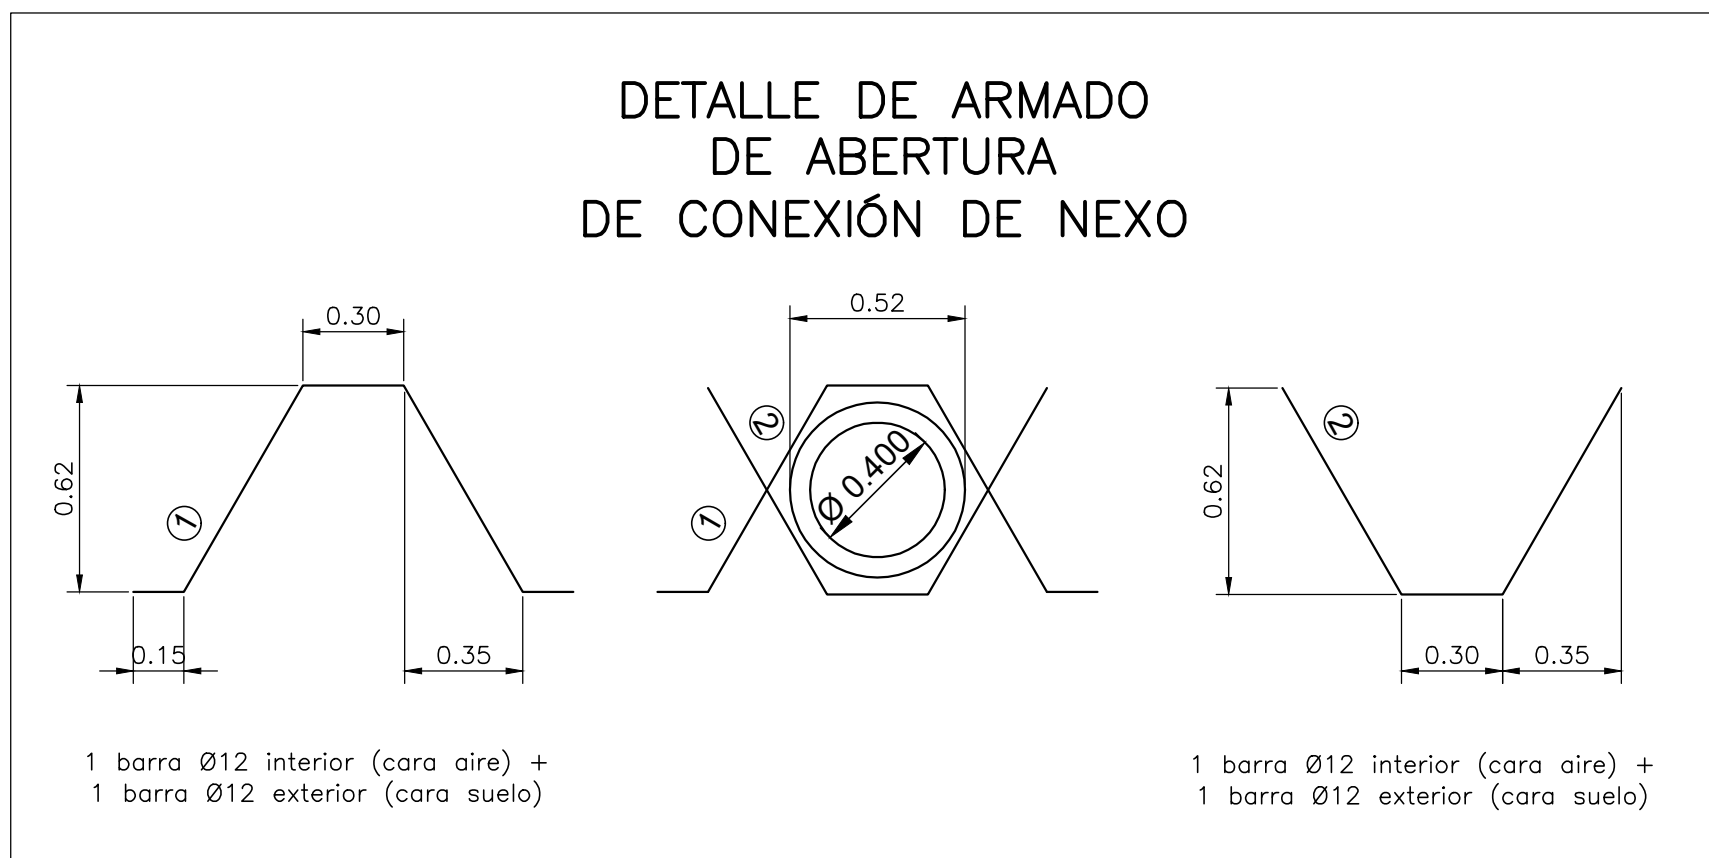
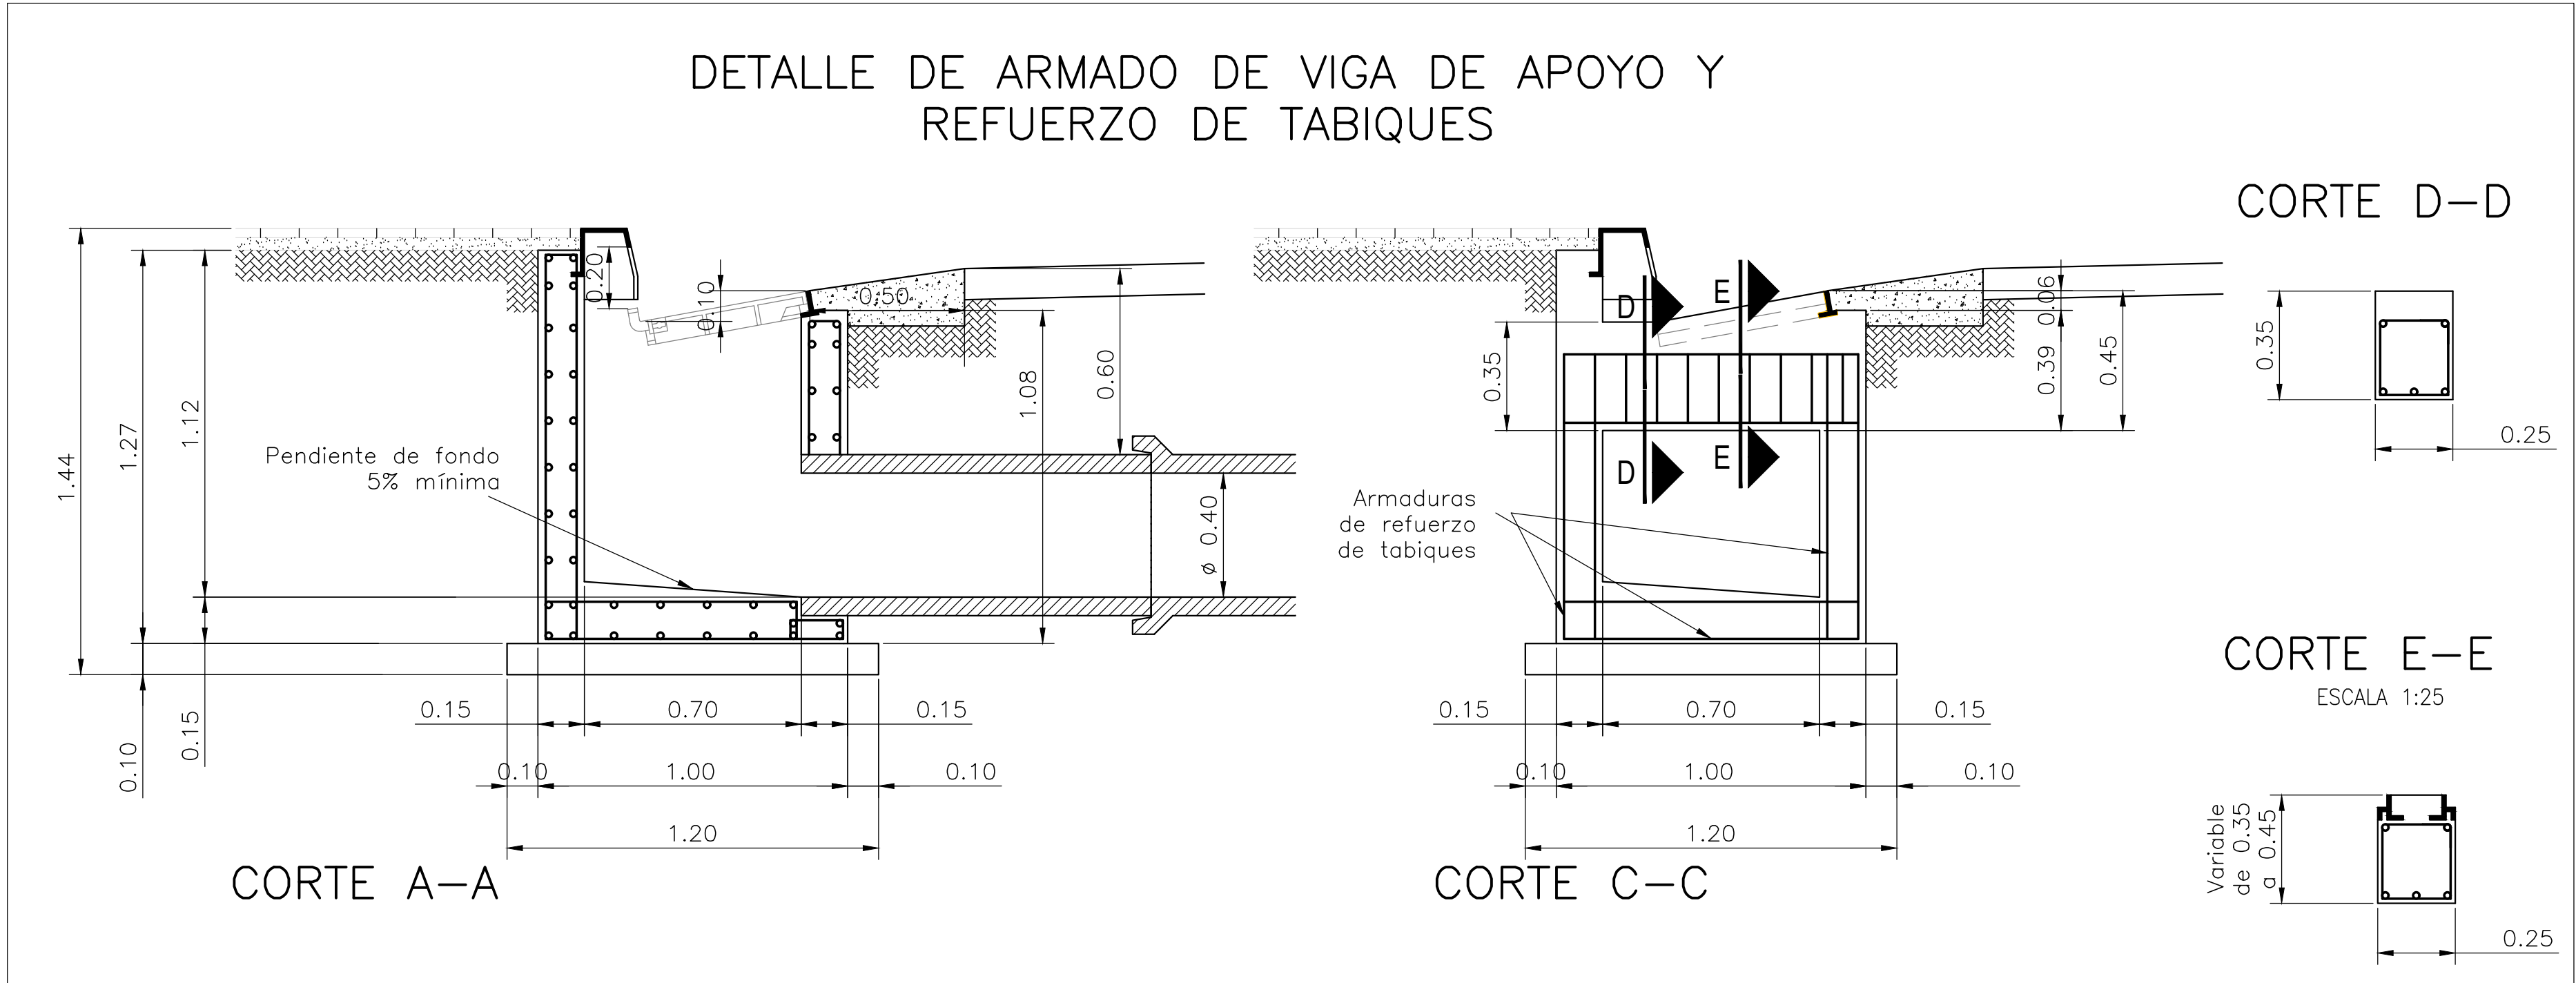


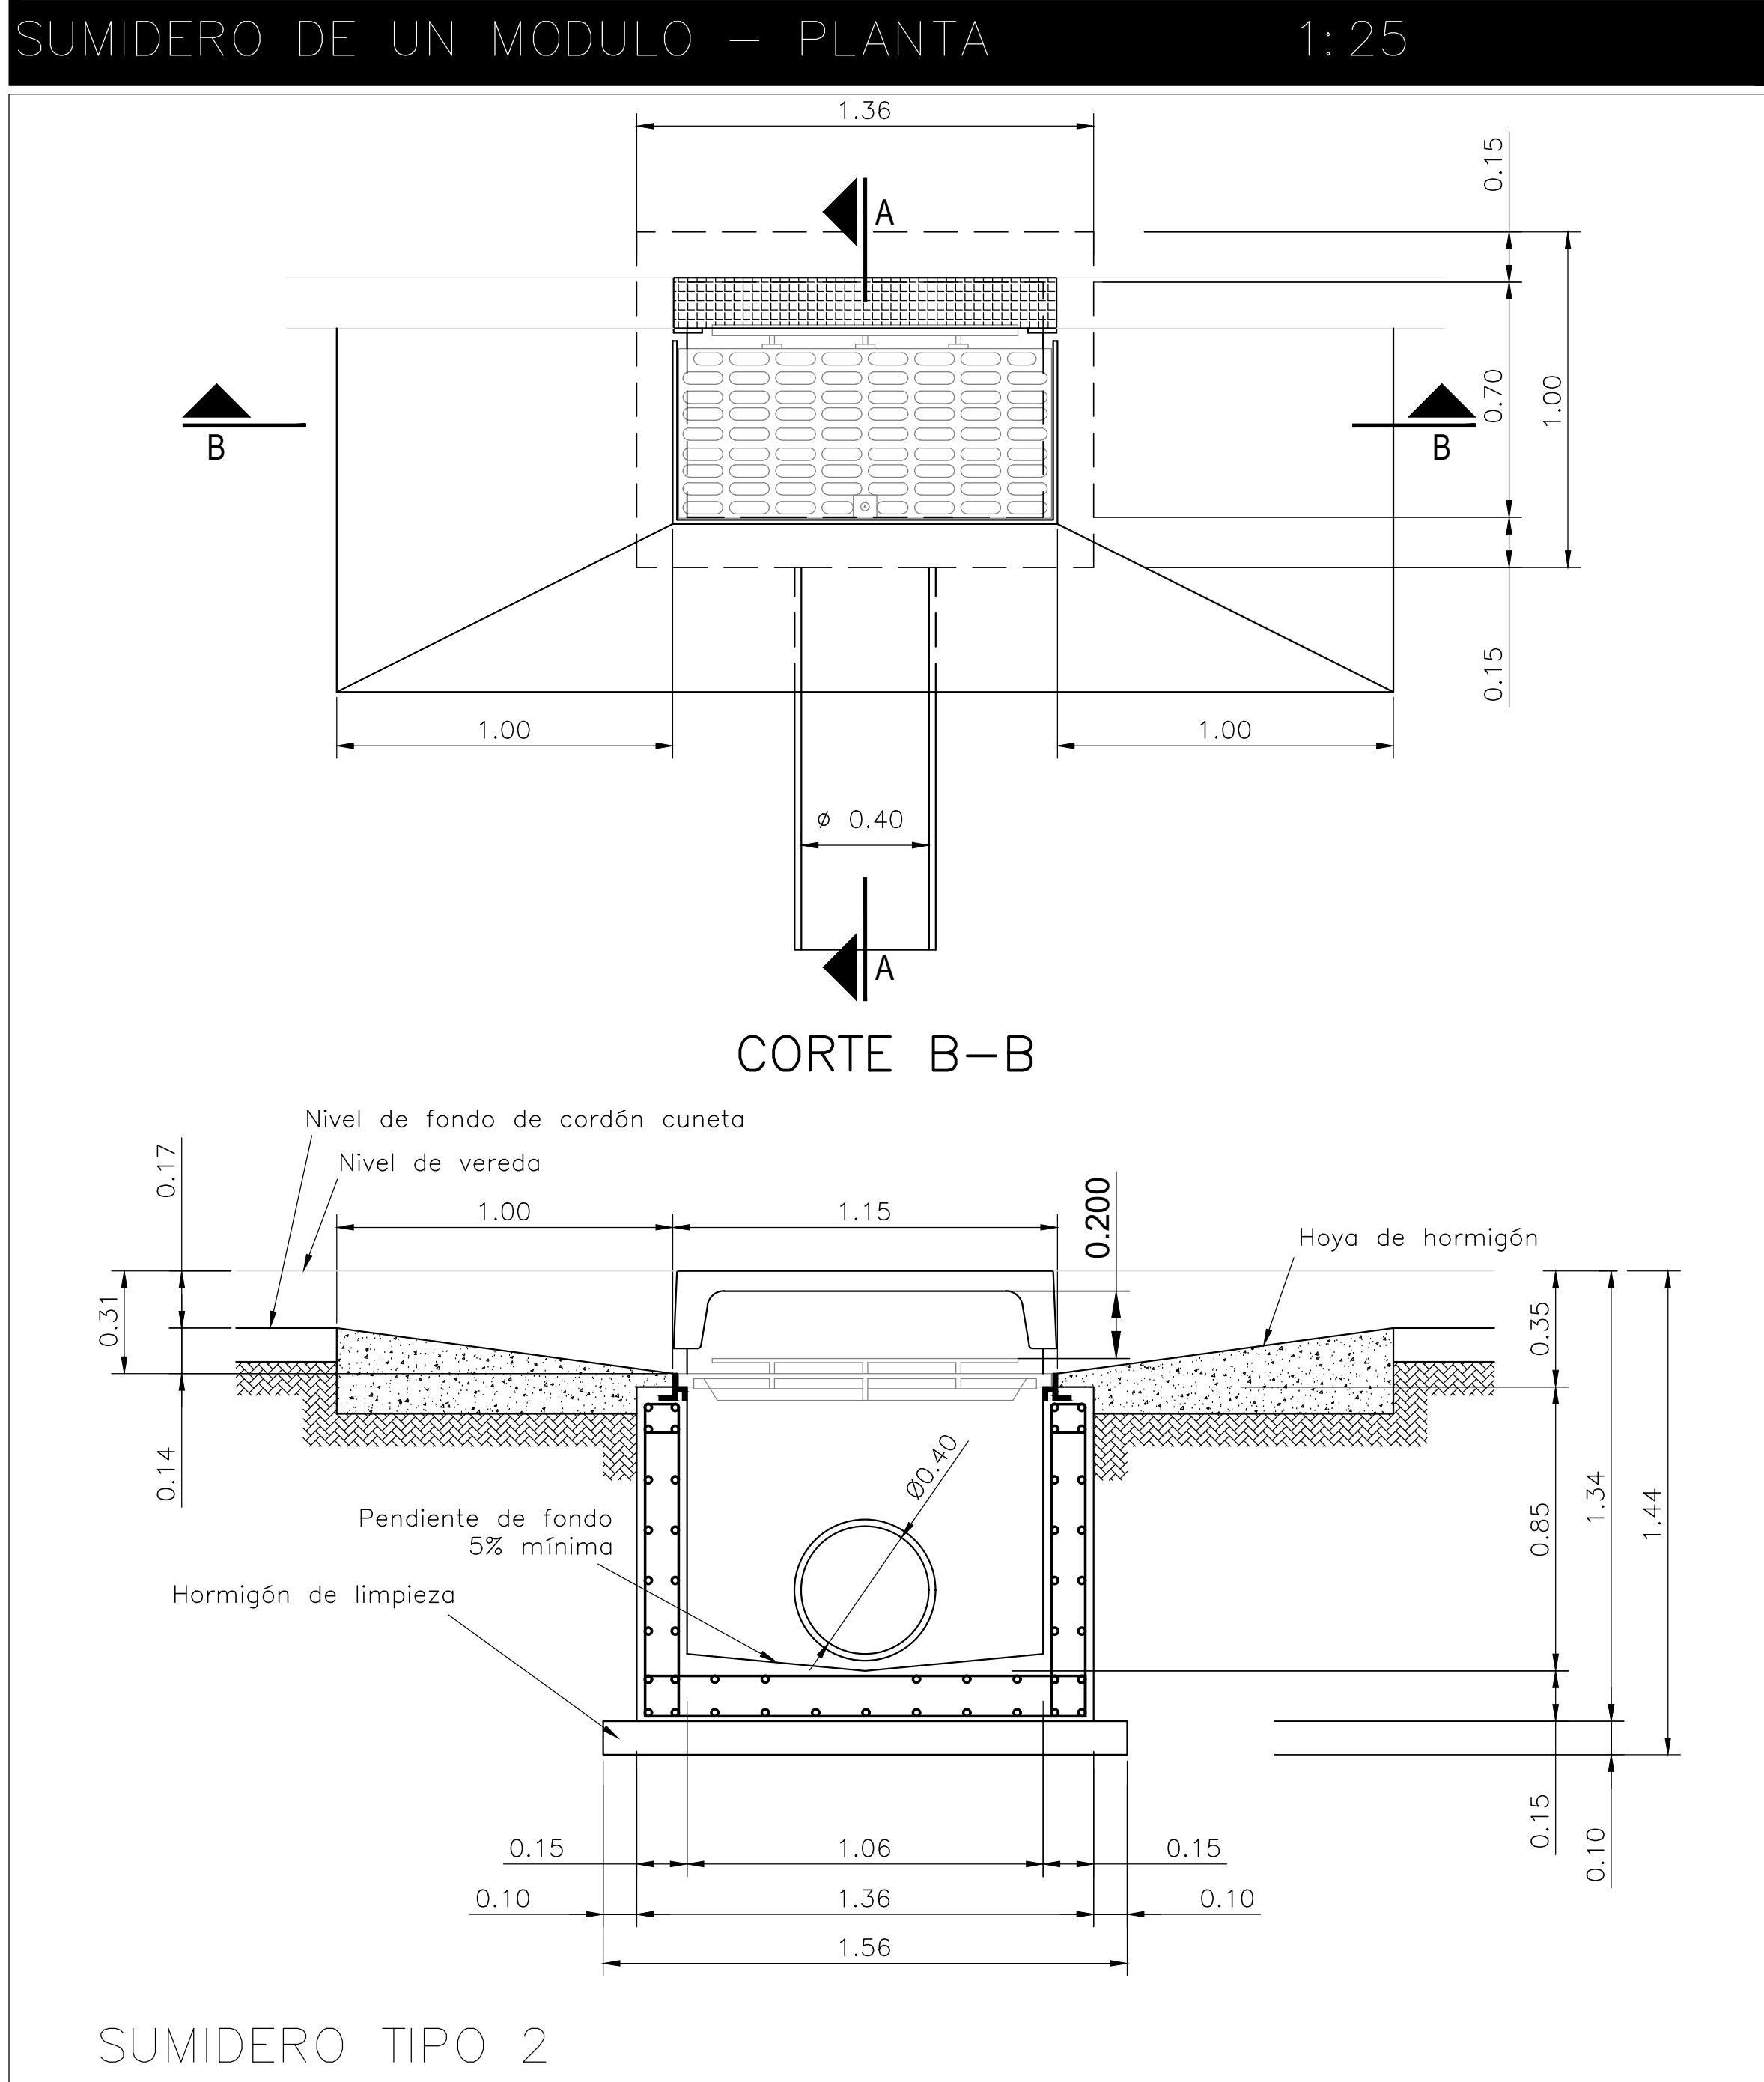

NOTA

HORMIGÓN ARMADO
HORMIGÓN ESTRUCTURAL H30
ACERO PARA HORMIGÓN ESTRUCTURAL ADN-420
RECUBRIMIENTO CARA SUELO 4.0 cm
RECUBRIMIENTO CARA AIRE 3.0 cm
HORMIGÓN SIMPLE
HORMIGÓN DE LIMPIEZA H15
HOYA Y MARCOS HORIZONTAL Y VERTICAL H30
REJA Y MARCOS HORIZONTAL Y VERTICAL
MATERIAL: FUNDICIÓN DÚCTIL (NODULAR ESFEROIDAL) DE ACUERDO A NORMA ISO 1083
CARGA DE ROTURA: 250 kN
TOTALIDAD DE LOS REQUISITOS DE LA NORMA EN N° 124

ARMADURAS DE REFUERZO DE LOSAS EN CORRESPONDENCIA CON VIGA DE APOYO				
ELEMENTO		TIPO DE ARMADURA	DIÁMETRO [mm]	NÚMERO
TABIQUES Y LOSA DE FONDO	INTERIOR CARA AIRE	BARRAS	12	2
	EXTERIOR CARA SUELO	BARRAS	12	2
ARMADURAS DE VIGA DE APOYO				
POSICIÓN	TIPO DE ARMADURA	DIÁMETRO [mm]	NÚMERO	SEPARACIÓN [cm]
LONGITUDINAL INFERIOR	BARRAS	12	3	
LONGITUDINAL SUPERIOR	BARRAS	12	2	
TRANSVERSAL	ESTRIBOS CERRADOS	8		10
ARMADURAS DE LOSAS				
ELEMENTO		TIPO DE ARMADURA	DIÁMETRO [mm]	SEPARACIÓN [cm]
TABIQUES	INTERIOR CARA AIRE	MALLA CUADRADA	6	15
	EXTERIOR CARA SUELO	MALLA CUADRADA	6	15
LOSA DE FONDO	SUPERIOR CARA AIRE	MALLA CUADRADA	6	15
	INFERIOR CARA SUELO	MALLA CUADRADA	6	15
DIMENSIONES				
NÚMERO DE MÓDULOS	Li [m]	Le [m]	Lz [m]	
1	1.060	1.360	1.560	
2	2.370	2.670	2.870	
3	3.680	3.980	4.180	

EL PRESENTE PLANO ES INDICATIVO. LA CONTRATISTA CONFECCIONARÁ LOS PLANOS DE DETALLE DEFINITIVO, QUE DEBERÁN SER APROBADOS POR LA INSPECCIÓN DE OBRA. EL PLANO PRESENTADO POR LA CONTRATISTA ESTARÁ EN UN TODO DE ACUERDO CON LA NORMATIVA VIGENTE. TODAS LAS MEDIDAS Y NIVELES SE VERIFICARÁN EN OBRA POR EL CONTRATISTA. TODOS LOS DETALLES CONSTRUCTIVOS SERÁN COORDINADOS Y COMPATIBILIZADOS EN OBRA.



DS
01

INTERVENCIÓN EN PARQUE DE LAS VICTORIAS - NUEVA CIRCULACIÓN (REDIO M2-116B)			
Plano: DETALLE DE SUMIDERO T2			
Fecha:	13-04-2026	Revision: -	Escala:
Gerencia de Obra			Pag: -