



Guía de nuevos usos del Espacio Público



Buenos
Aires
Ciudad



Tomemos
distancia



Vamos
Buenos
Aires

Capítulo

Ampliaciones Gastronómicas




Expansión sobre vereda frente a local gastronómico.

Permite disponer mesas y barras en una franja de vereda del mismo ancho del frente del local.




RESPETAR MEDIDAS DE
HIGIENE **SIEMPRE**

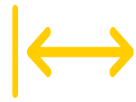

Respetar distancias mínimas

1,5 metros entre personas
2 metros entre mesas

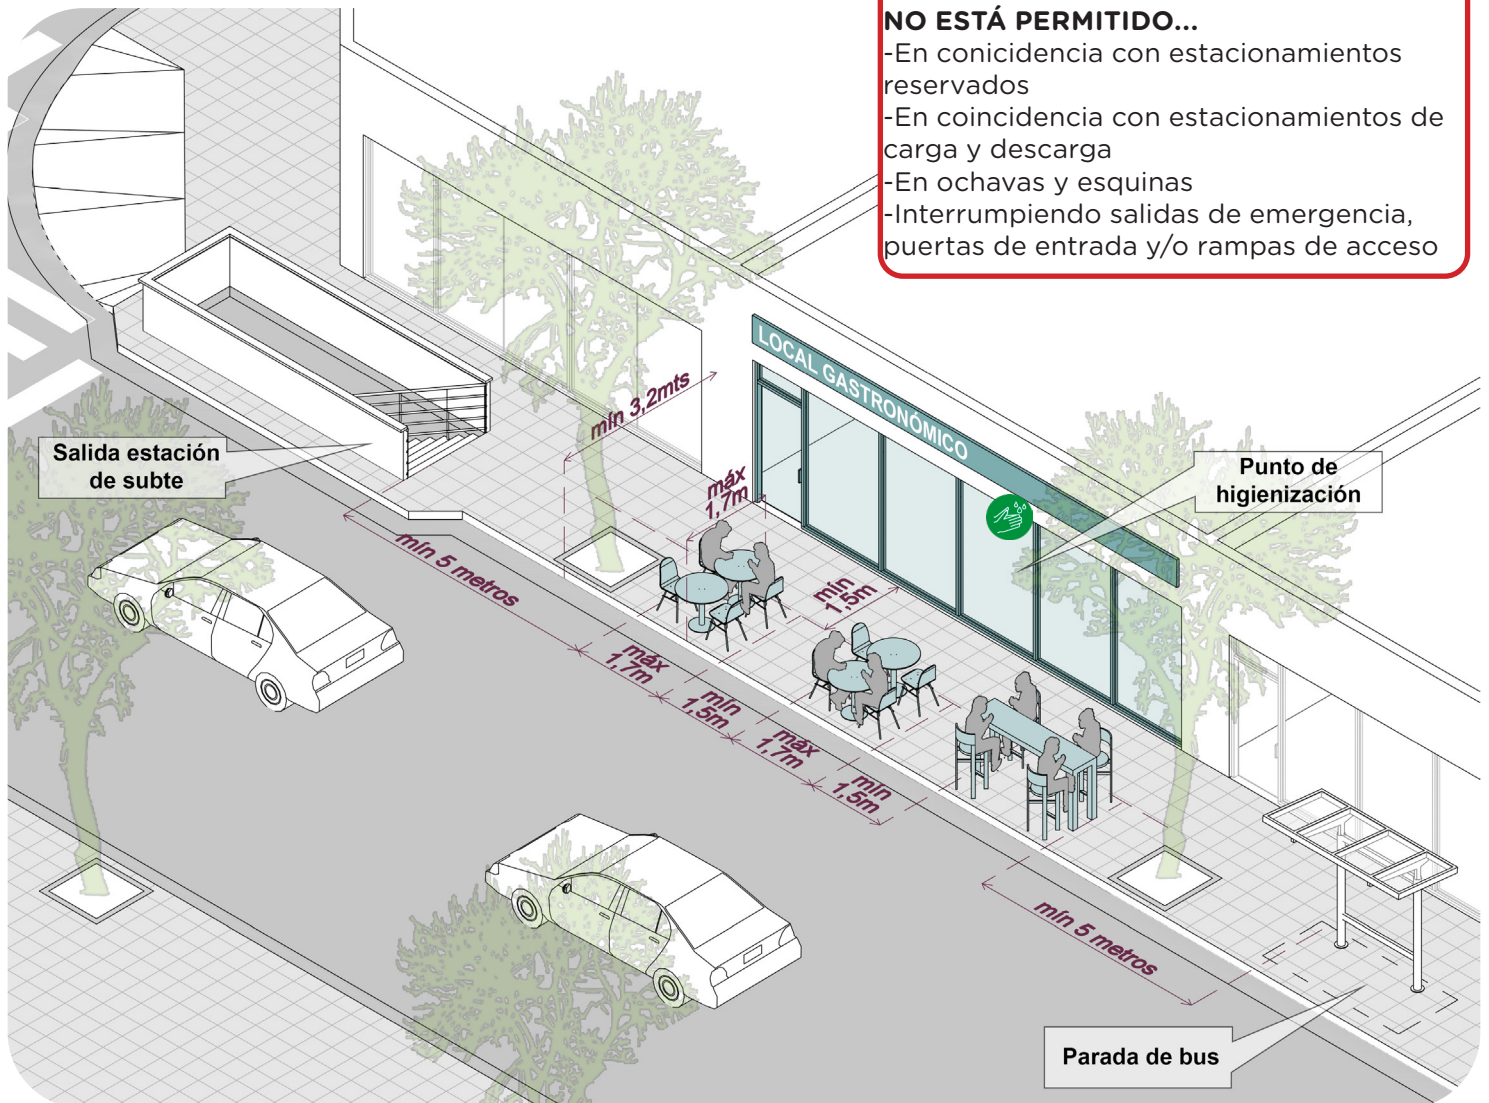

Máximo 4 personas por mesa




No está permitido llevar energía eléctrica ni iluminación al área de expansión



Sombrillas deben tener una base con contrapeso y no deben exceder el área de la mesa

Detalle de ejecución

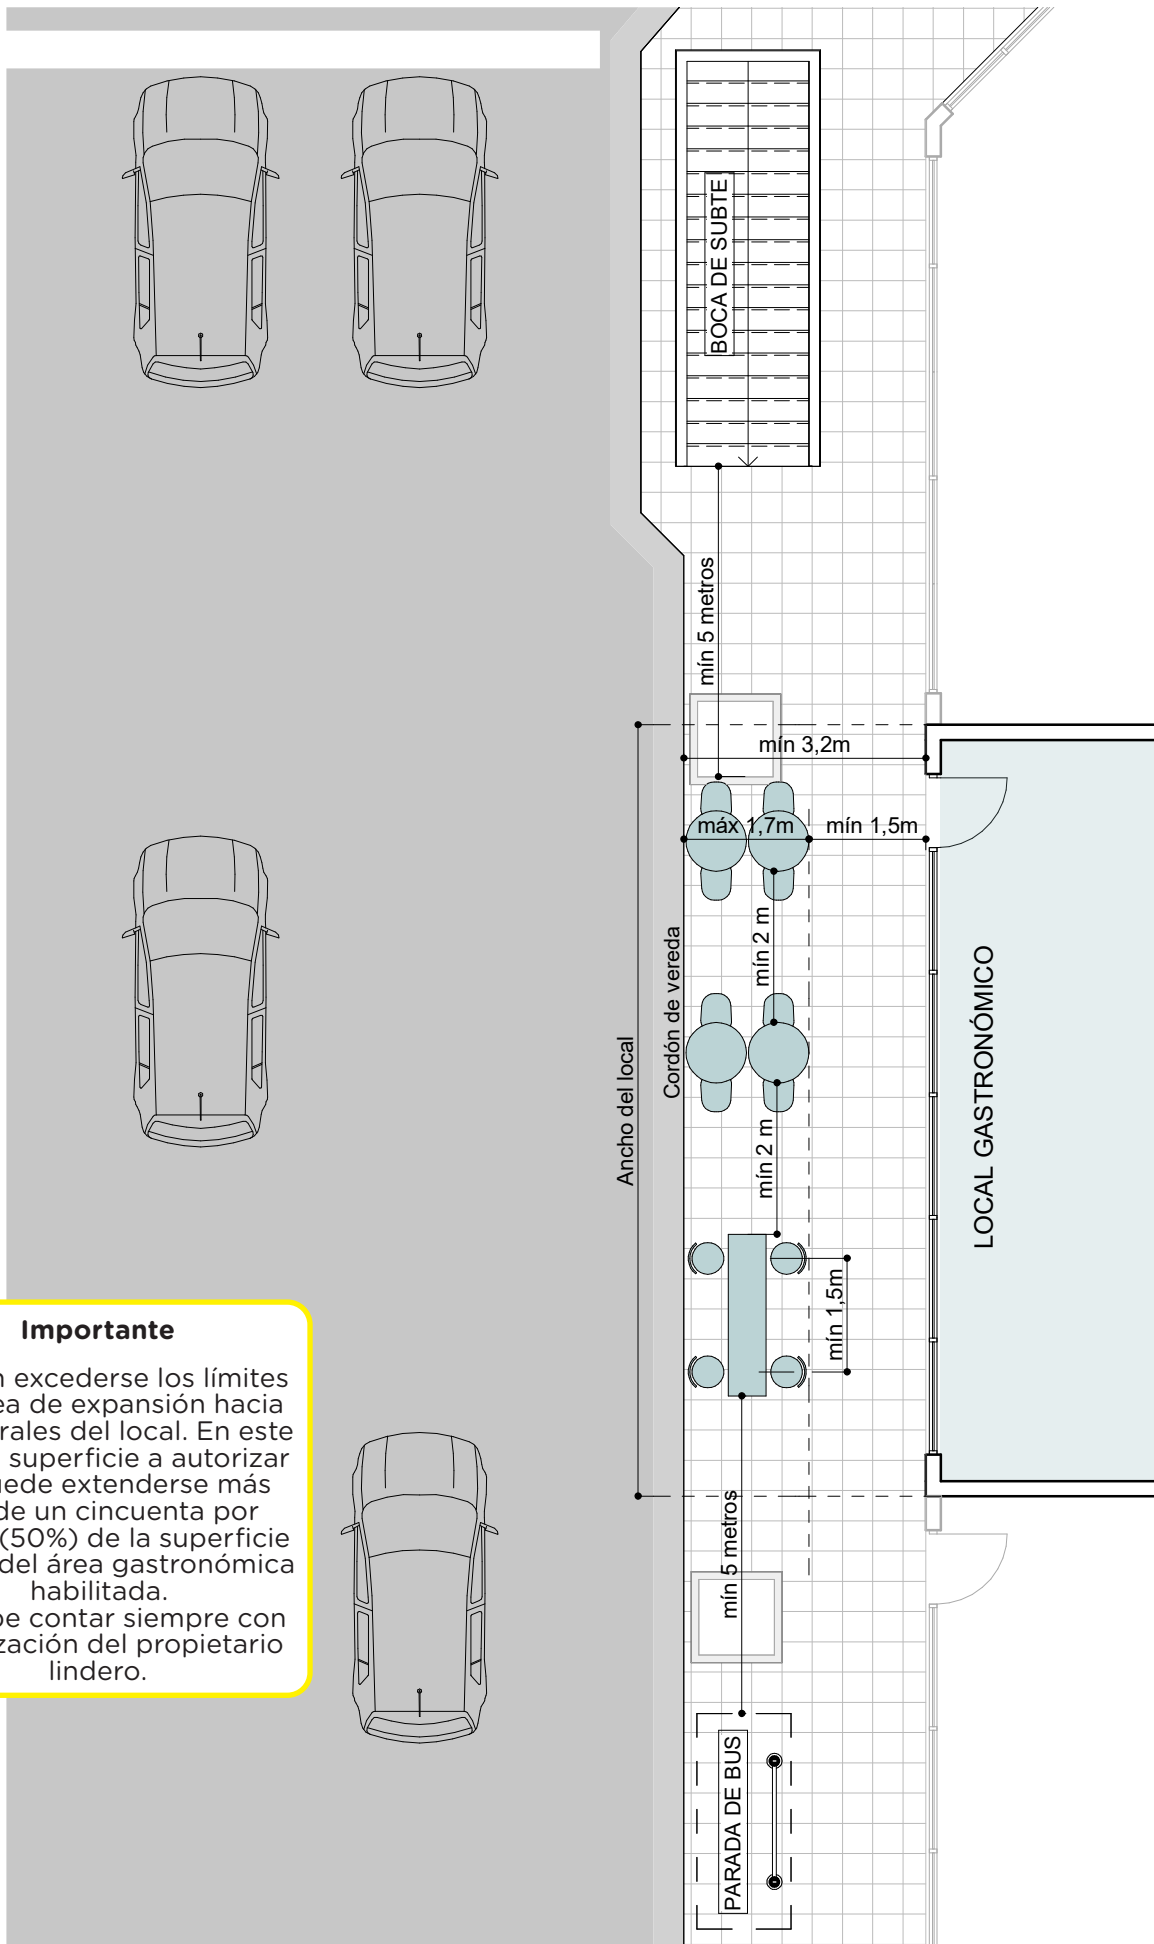
**Importante**

Podrán excederse los límites del área de expansión hacia los laterales del local. En este caso la superficie a autorizar no puede extenderse más allá de un cincuenta por ciento (50%) de la superficie propia del área gastronómica habilitada.


Se debe contar siempre con autorización del propietario lindero.

Expansión sobre calzada frente a local gastronómico.

Permite disponer mesas en una franja de calzada del mismo ancho del frente del local

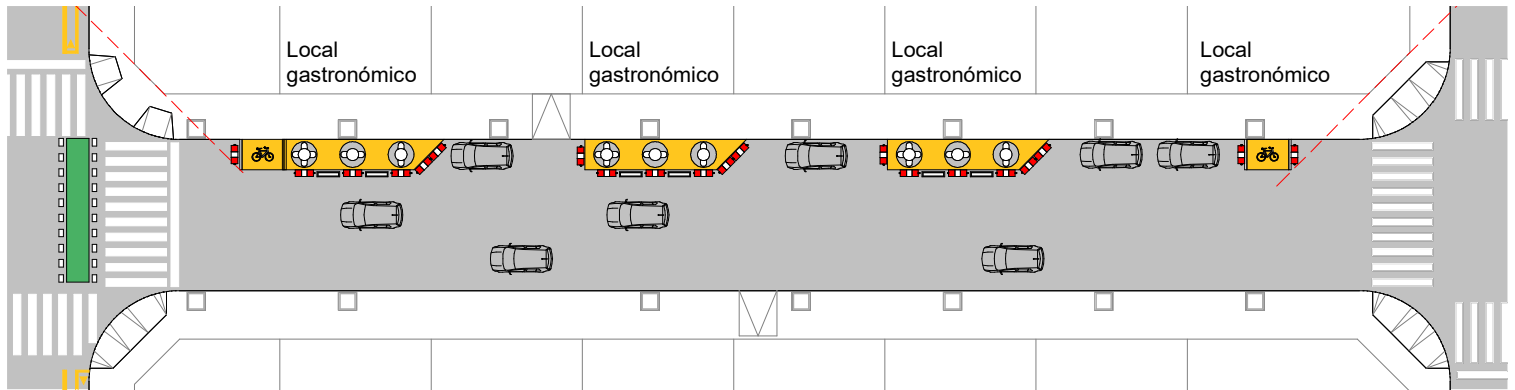


RESPECTAR MEDIDAS DE
HIGIENE **SIEMPRE**

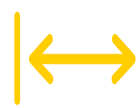

Respetar distancias mínimas

1,5 metros entre personas

2 metros entre mesas

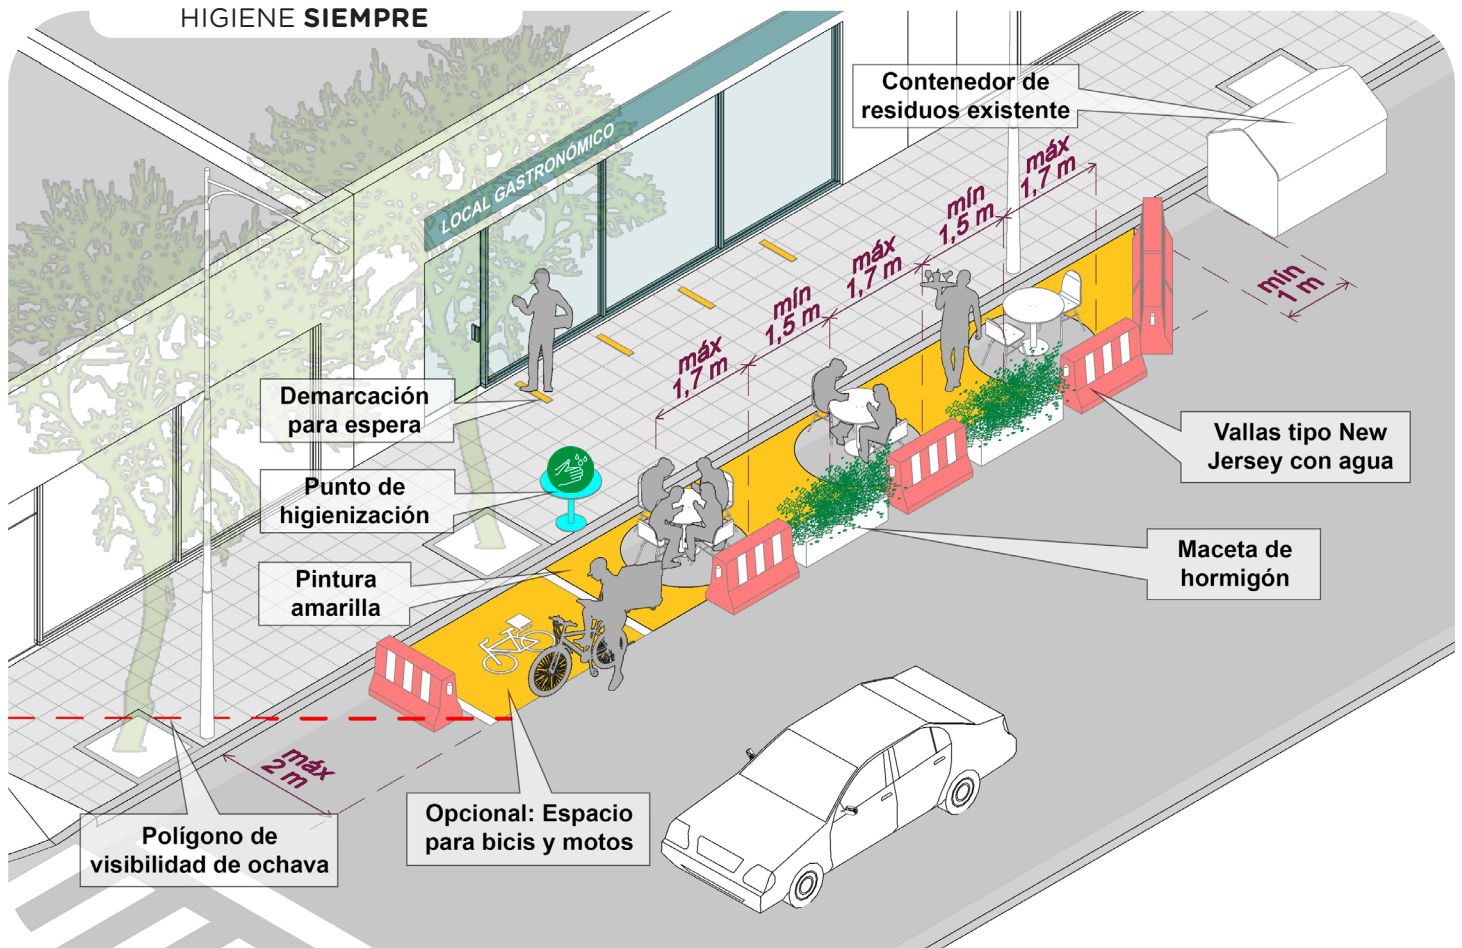

Máximo 4 personas por mesa




No está permitido llevar energía eléctrica ni iluminación al área de expansión



Sombrillas deben tener una base con contrapeso y no deben exceder el área de la mesa


Detalle de ejecución - Opción A

Franja de calzada pintada a pleno en color amarillo y elementos de protección

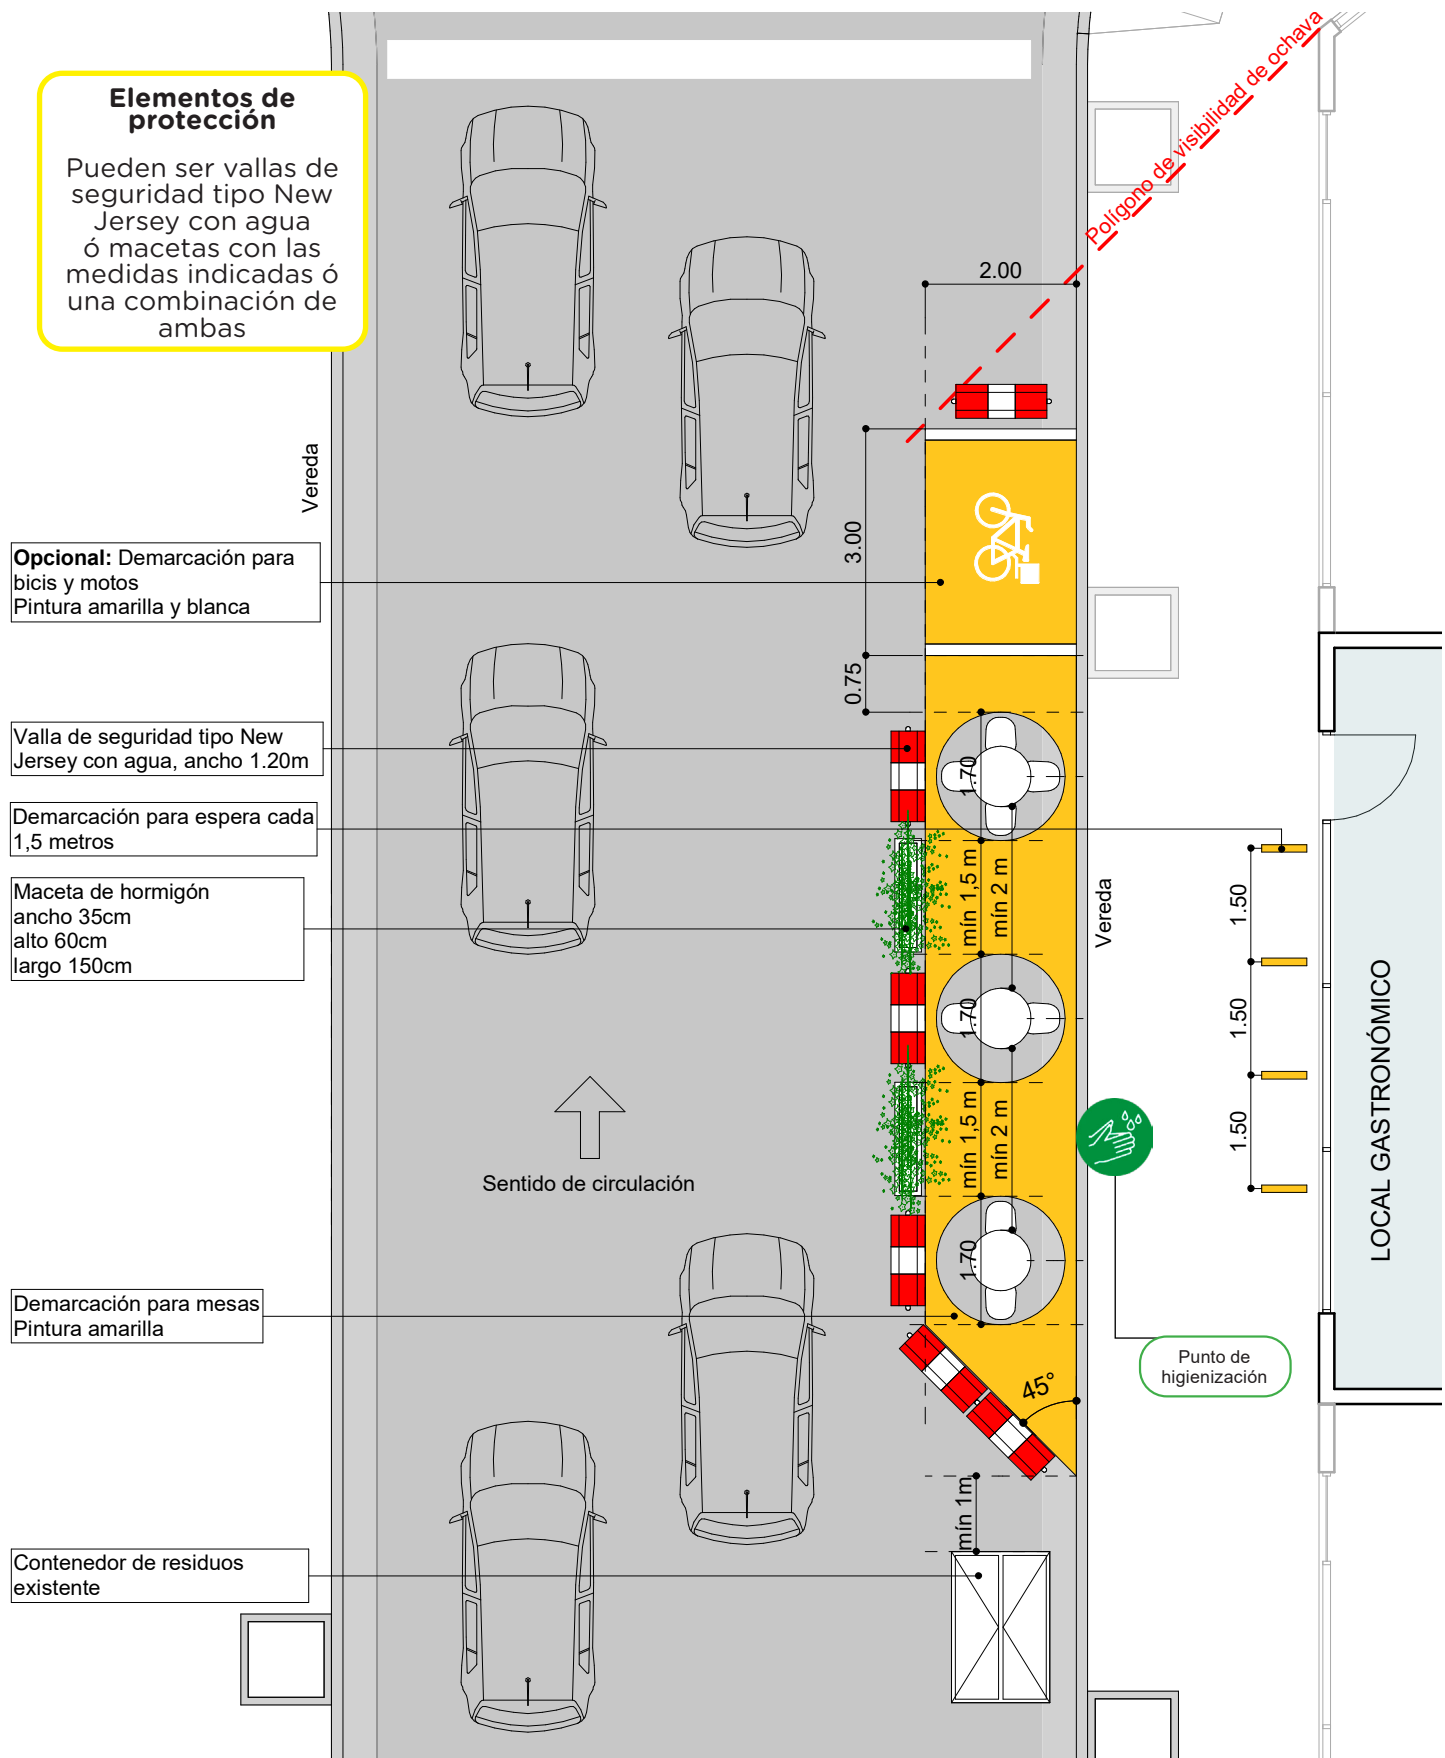

Detalle de ejecución - Opción B

Líneas de delimitación en color amarillo y elementos de protección

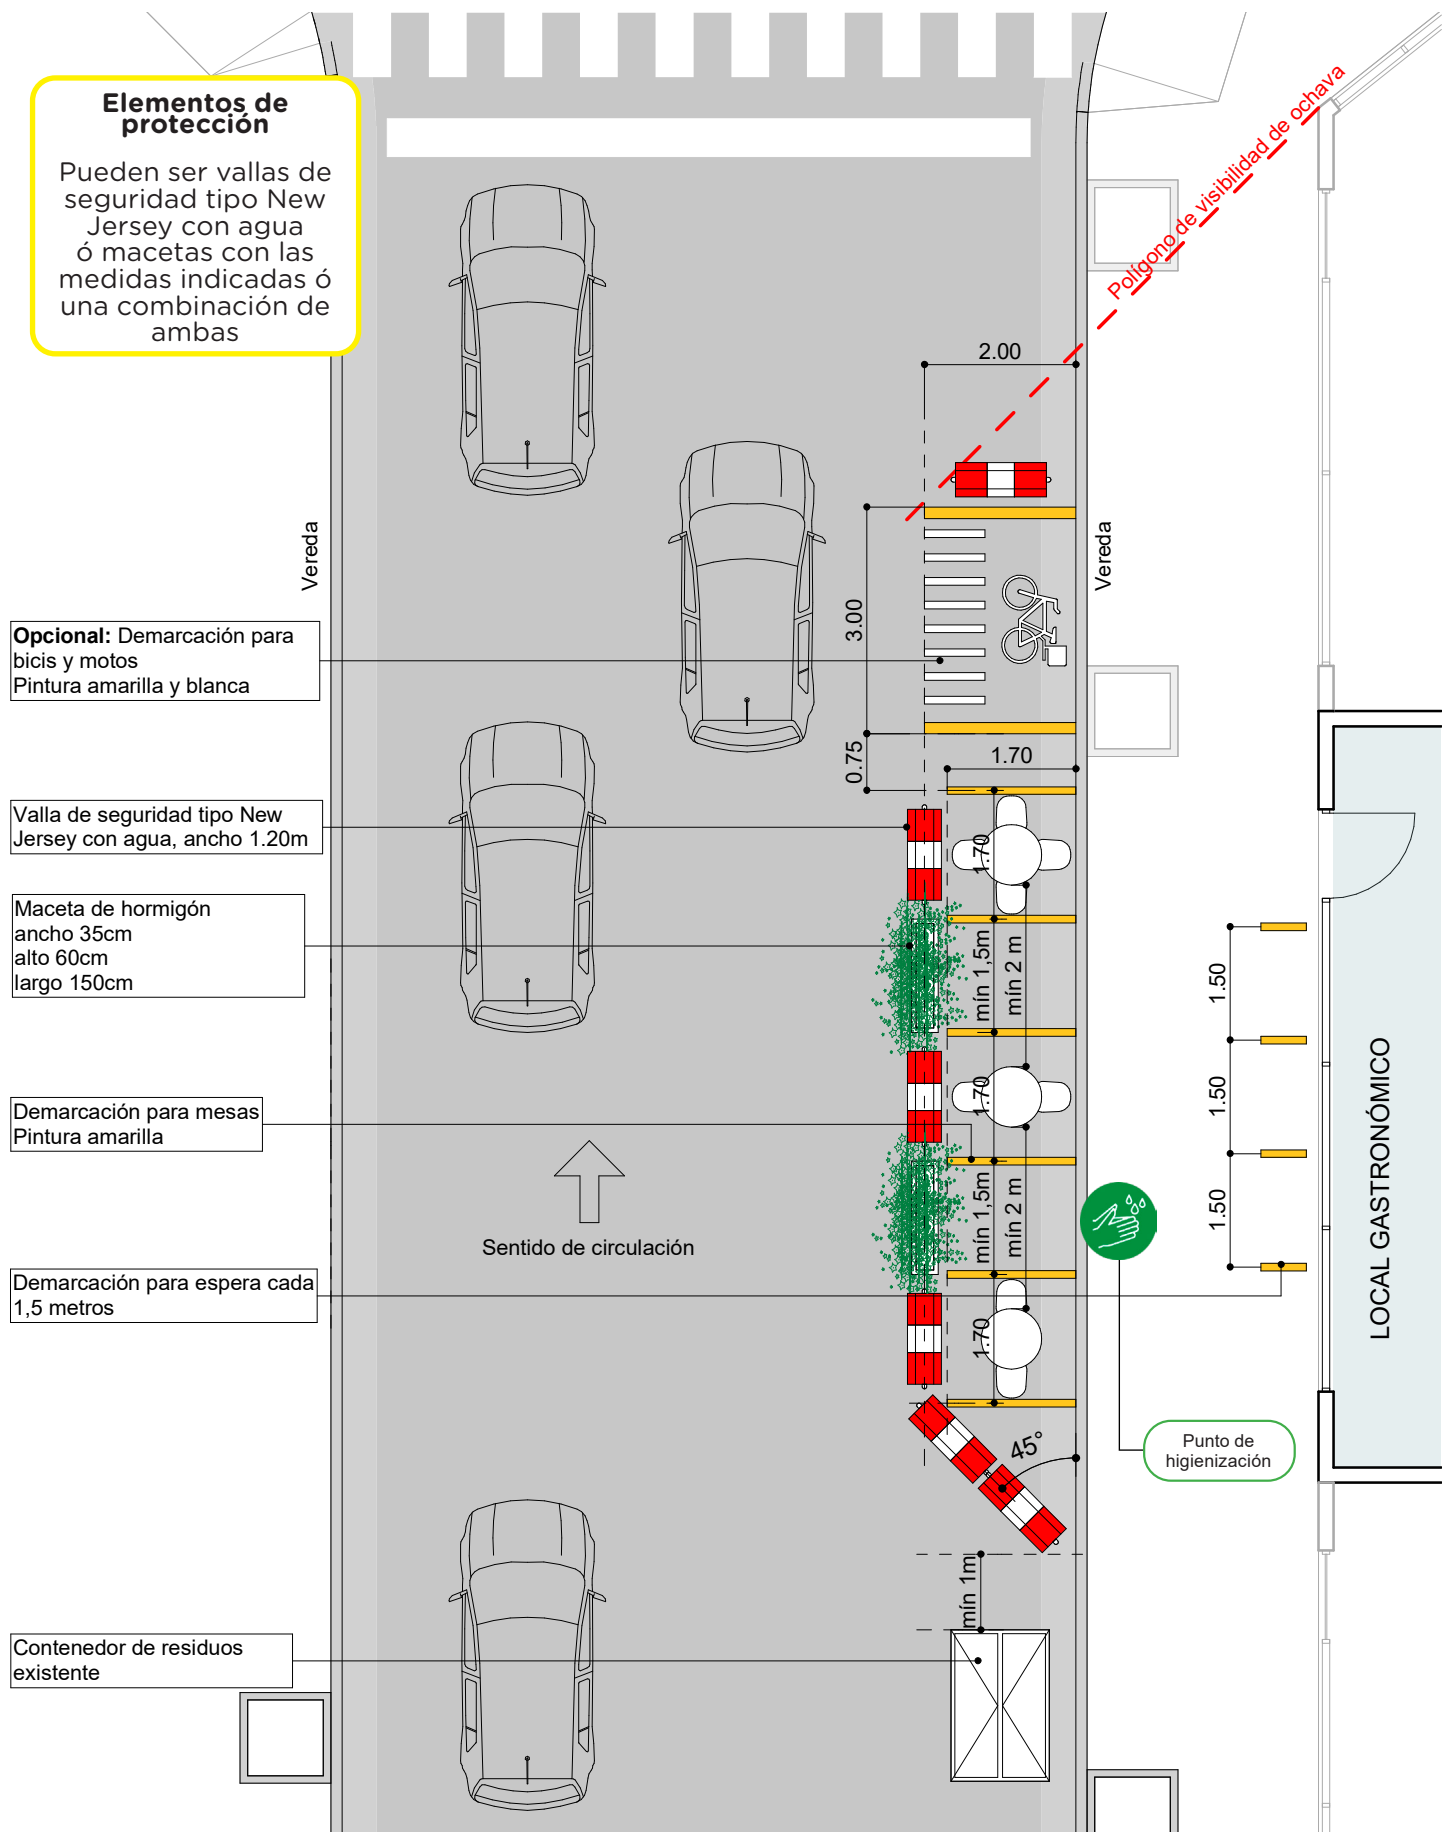

Expansiones en plazoletas y explanadas secas

Permite disponer mesas en espacios abiertos próximos al local




Respetar distancias mínimas
1,5 metros entre personas
2 metros entre mesas



RESPECTAR MEDIDAS DE
HIGIENE **SIEMPRE**

Importante

Las expansiones nunca deben invadir áreas verdes ni traspasar rejas u otros elementos divisorios ya existentes en el lugar

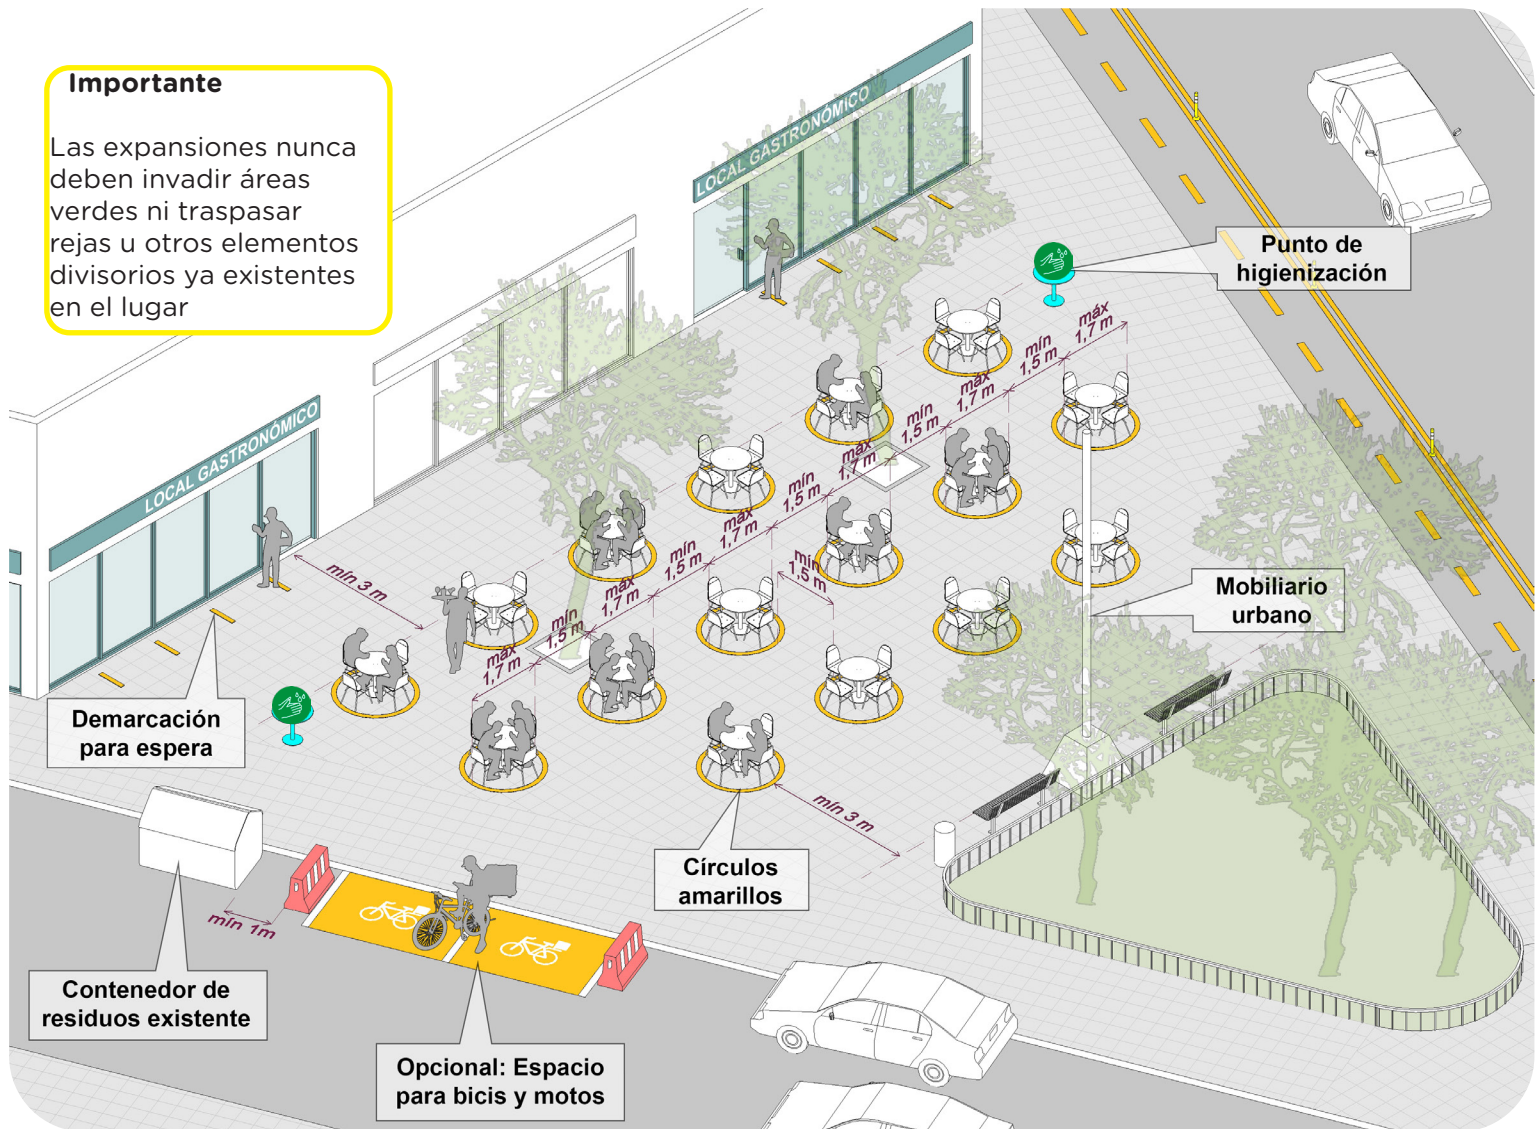

Área total de expansión por local
máximo 70 metros cuadrados



No está permitido llevar energía eléctrica ni iluminación al área de expansión




Máximo 4 personas por mesa



Sombrillas deben tener una base con contrapeso y no deben exceder el área de la mesa

Detalle de ejecución

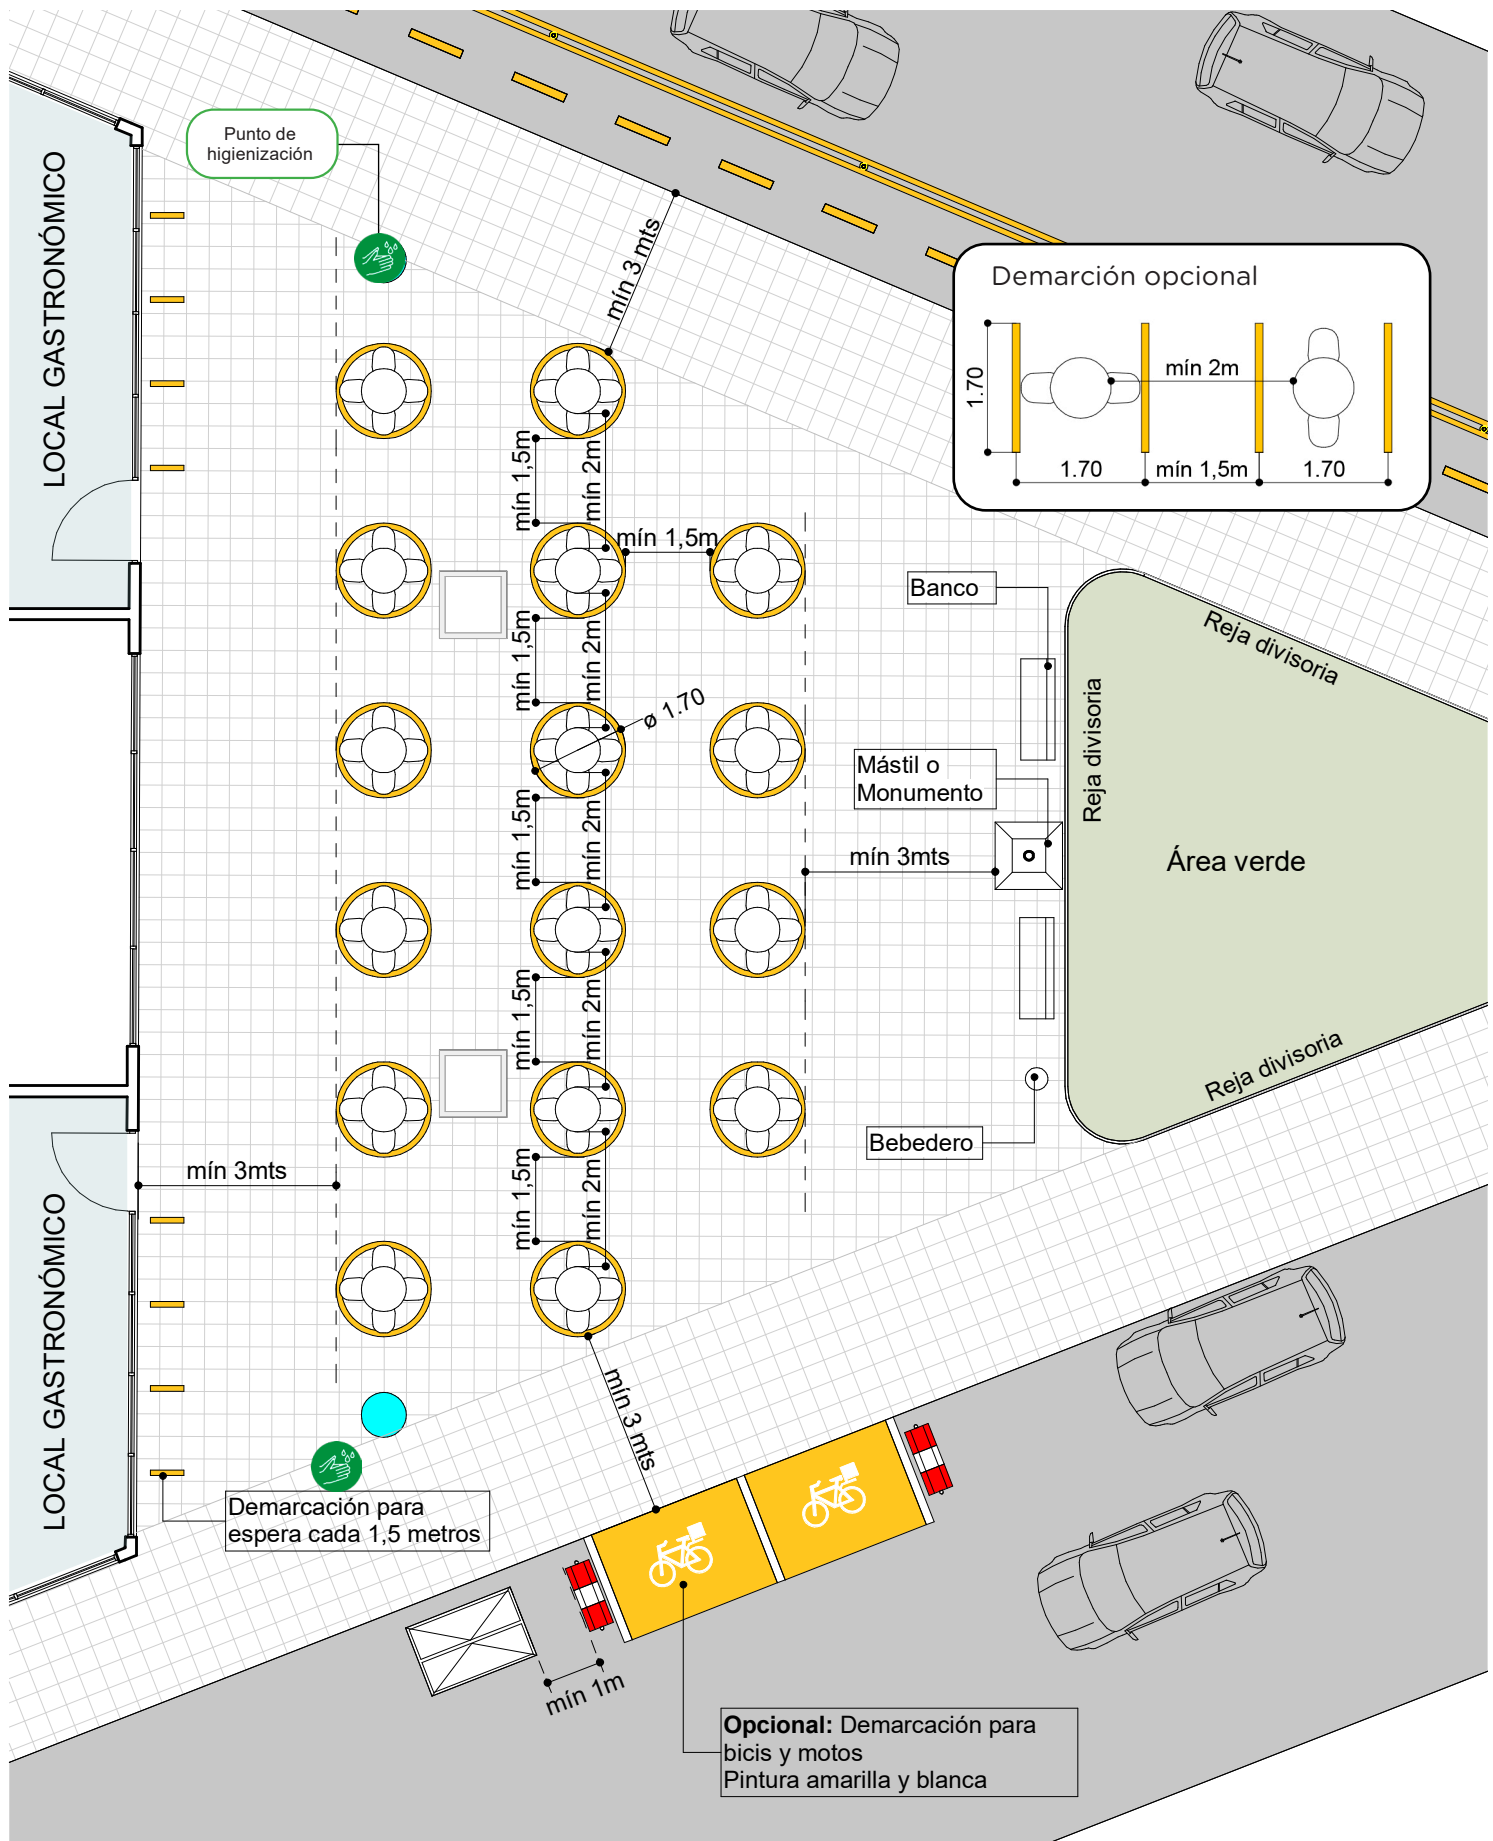

Expansiones en bulevares

Permite ocupar con mesas espacios en bulevares que tengan relación con el frente del local




Respetar distancias mínimas

1,5 metros entre personas
2 metros entre mesas



RESPECTAR MEDIDAS DE
HIGIENE **SIEMPRE**

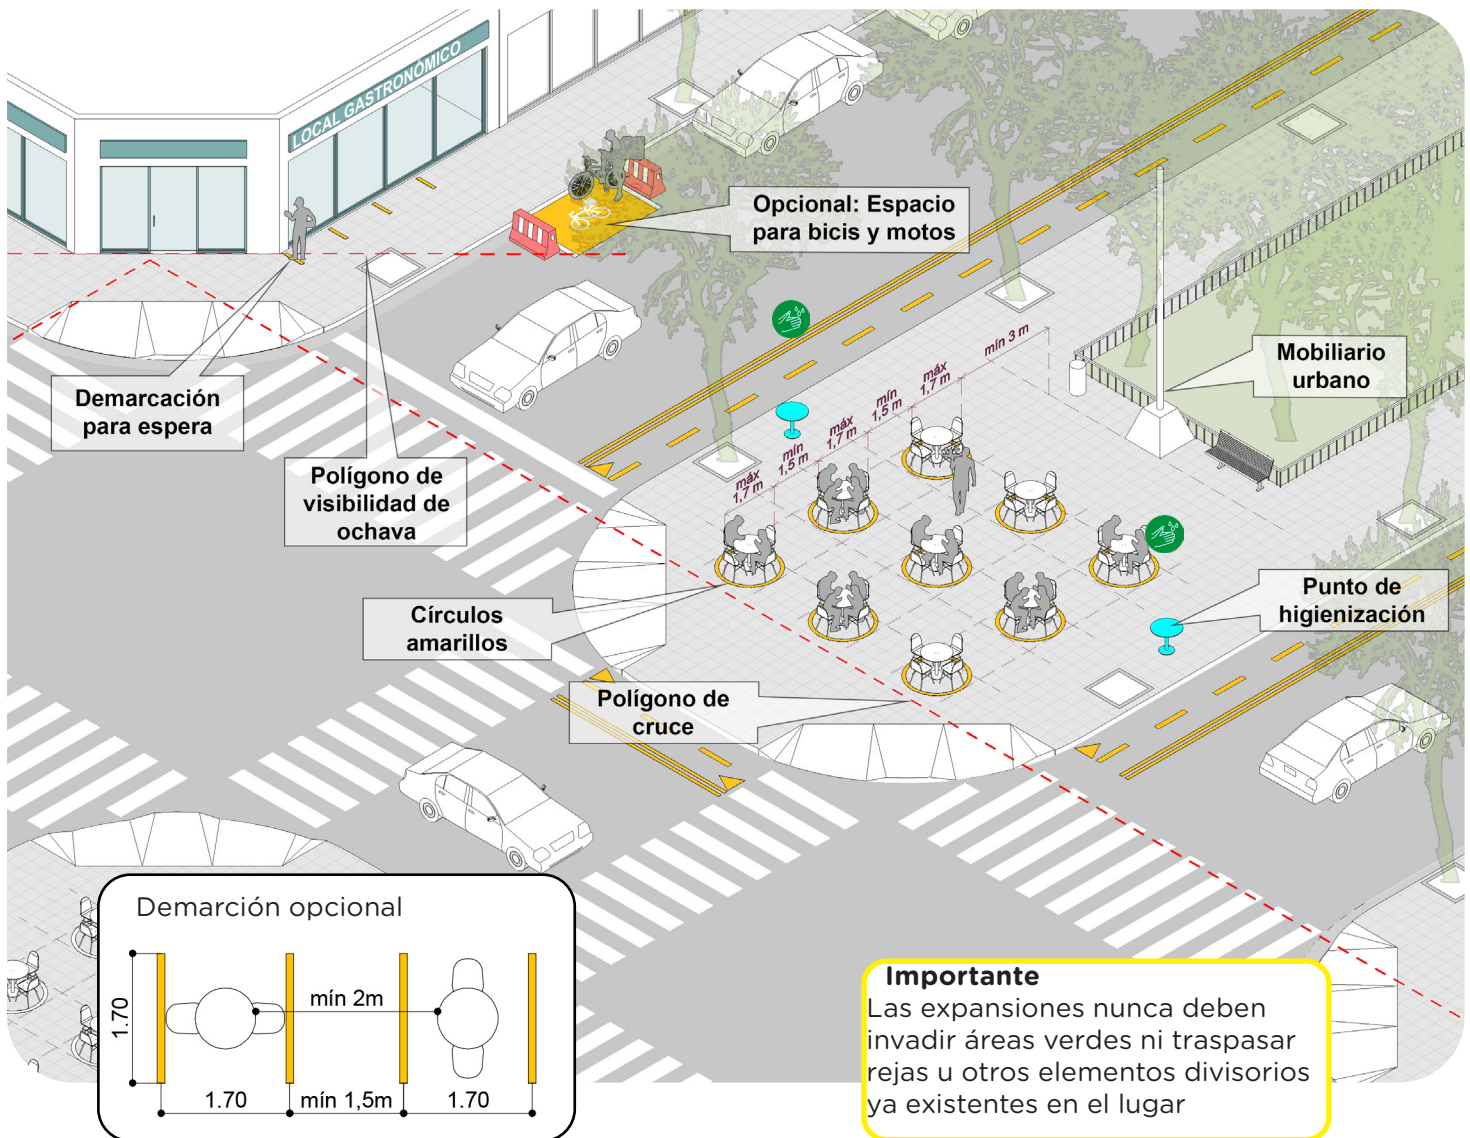

Área total de expansión por local
máximo 70 metros cuadrados



No está permitido llevar energía eléctrica ni iluminación al área de expansión




Máximo 4 personas por mesa



Sombrillas deben tener una base con contrapeso y no deben exceder el área de la mesa

Detalle de ejecución

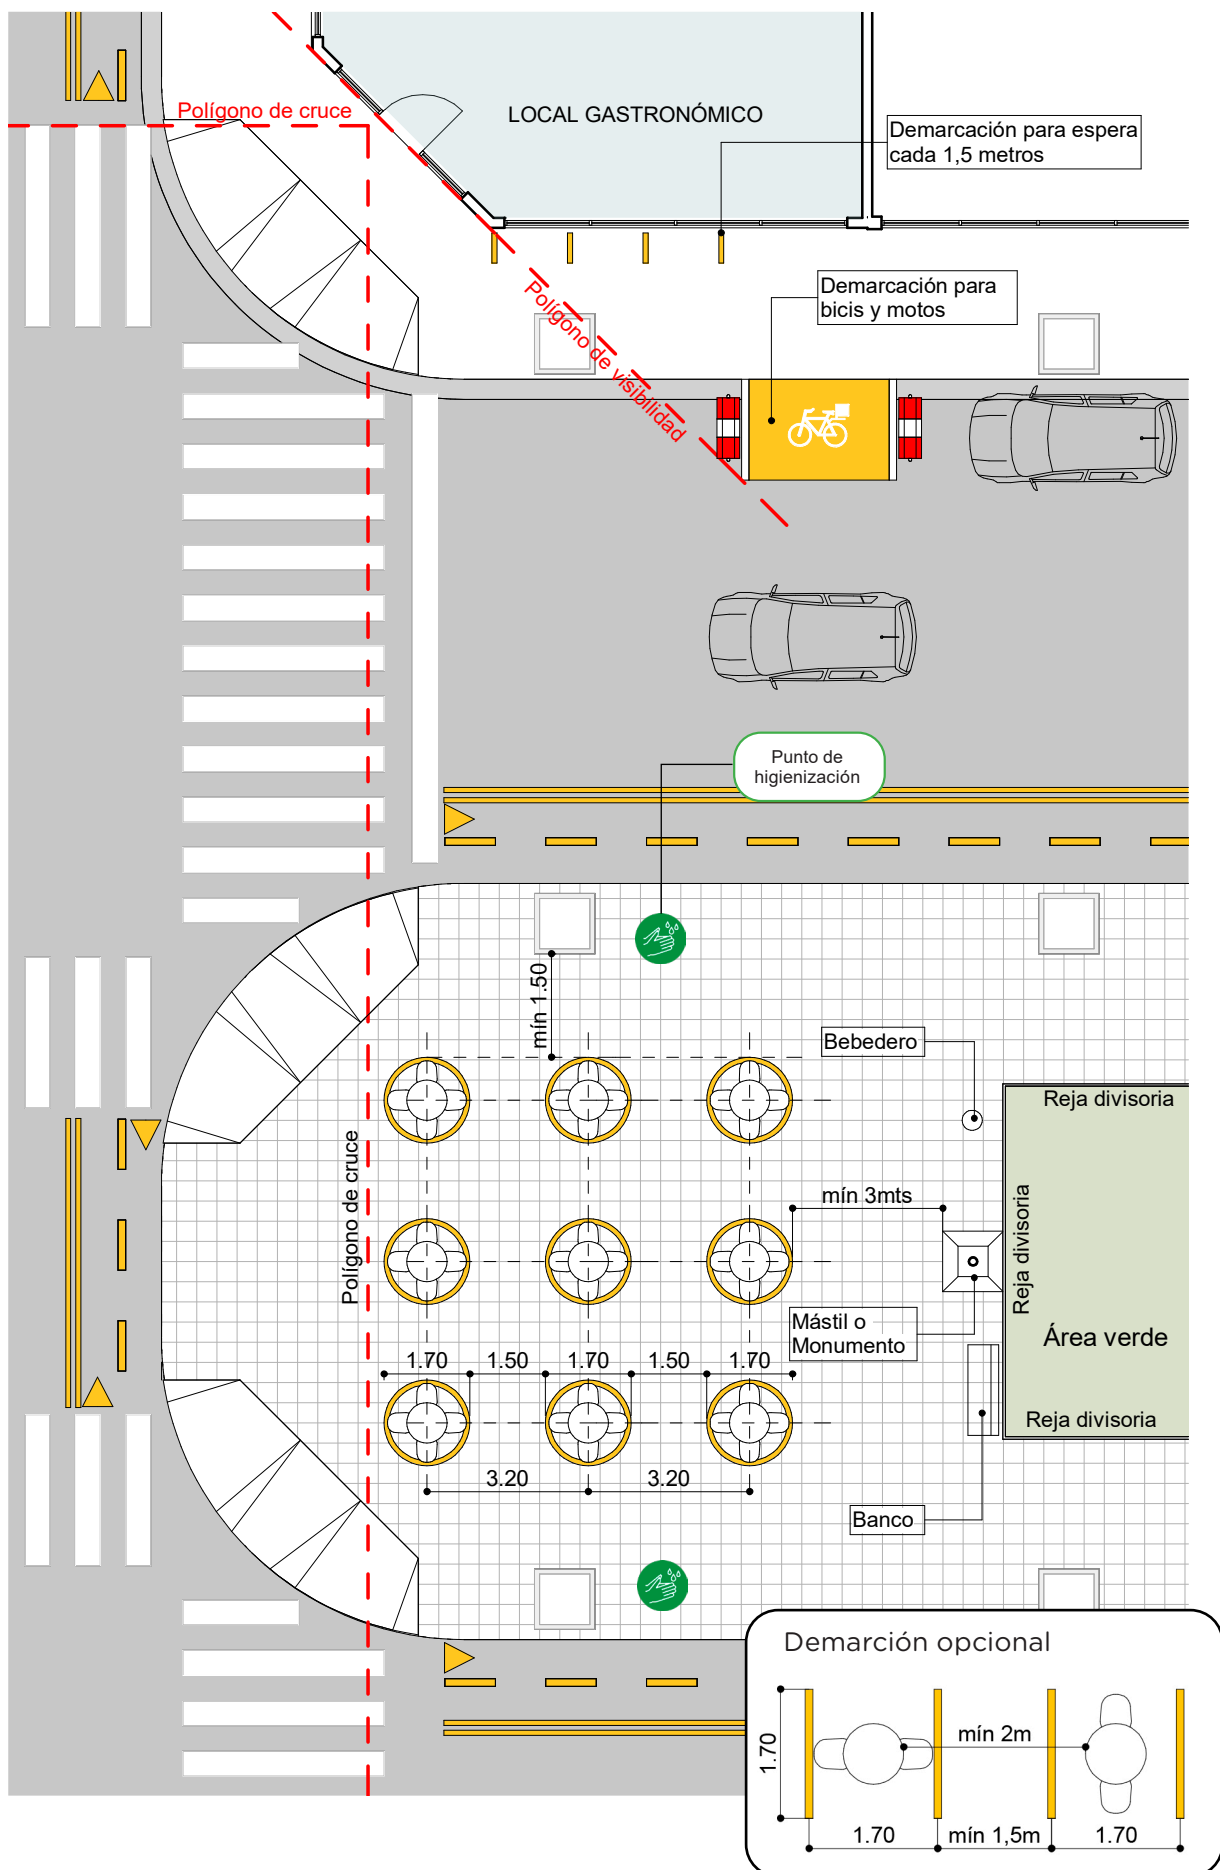

Expansiones en veredas de plazas y parques

Permite ocupar con mesas espacios en franjas que tengan relación con el frente del local en veredas de plazas y parques.




RESPETAR MEDIDAS DE
HIGIENE **SIEMPRE**



Respetar distancias mínimas

1,5 metros entre personas
2 metros entre mesas

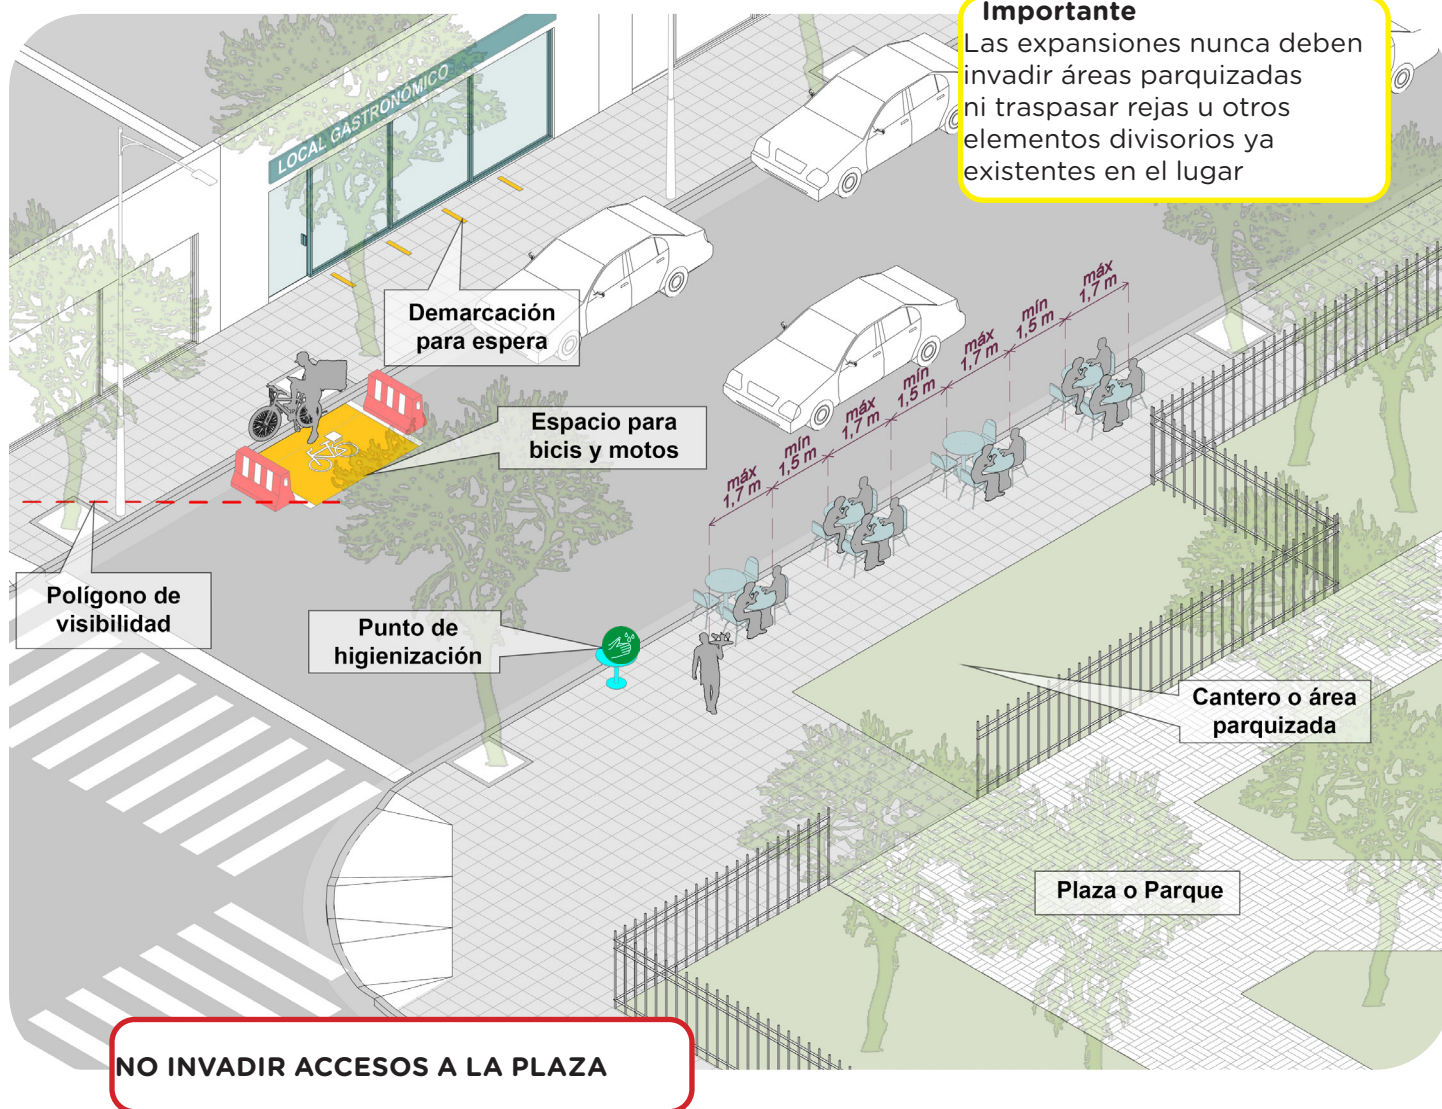

Área total de expansión por local
máximo 70 metros cuadrados



No está permitido llevar energía eléctrica ni iluminación al área de expansión



Máximo 4 personas por mesa



Sombrillas deben tener una base con contrapeso y no deben exceder el área de la mesa

Detalle de ejecución

