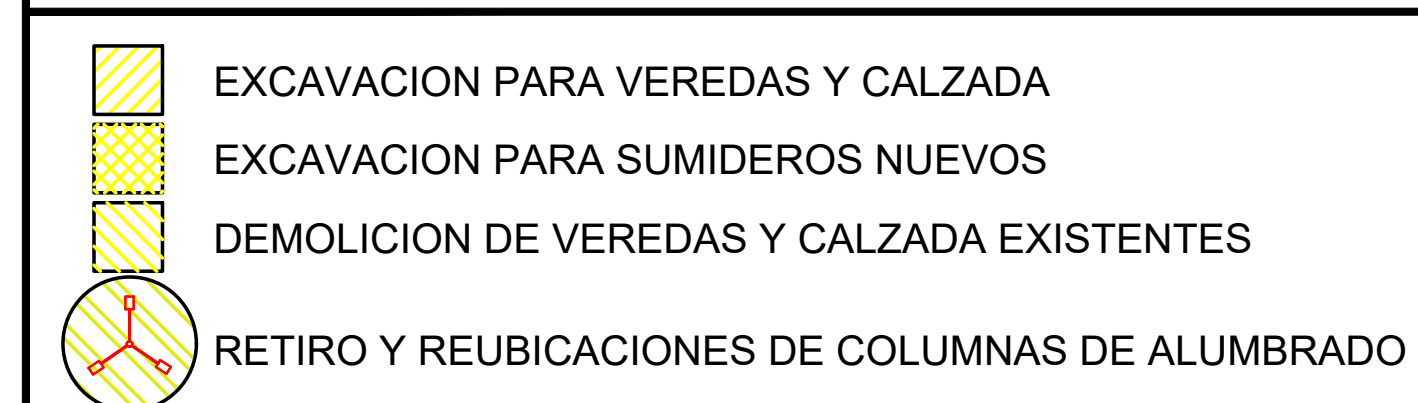
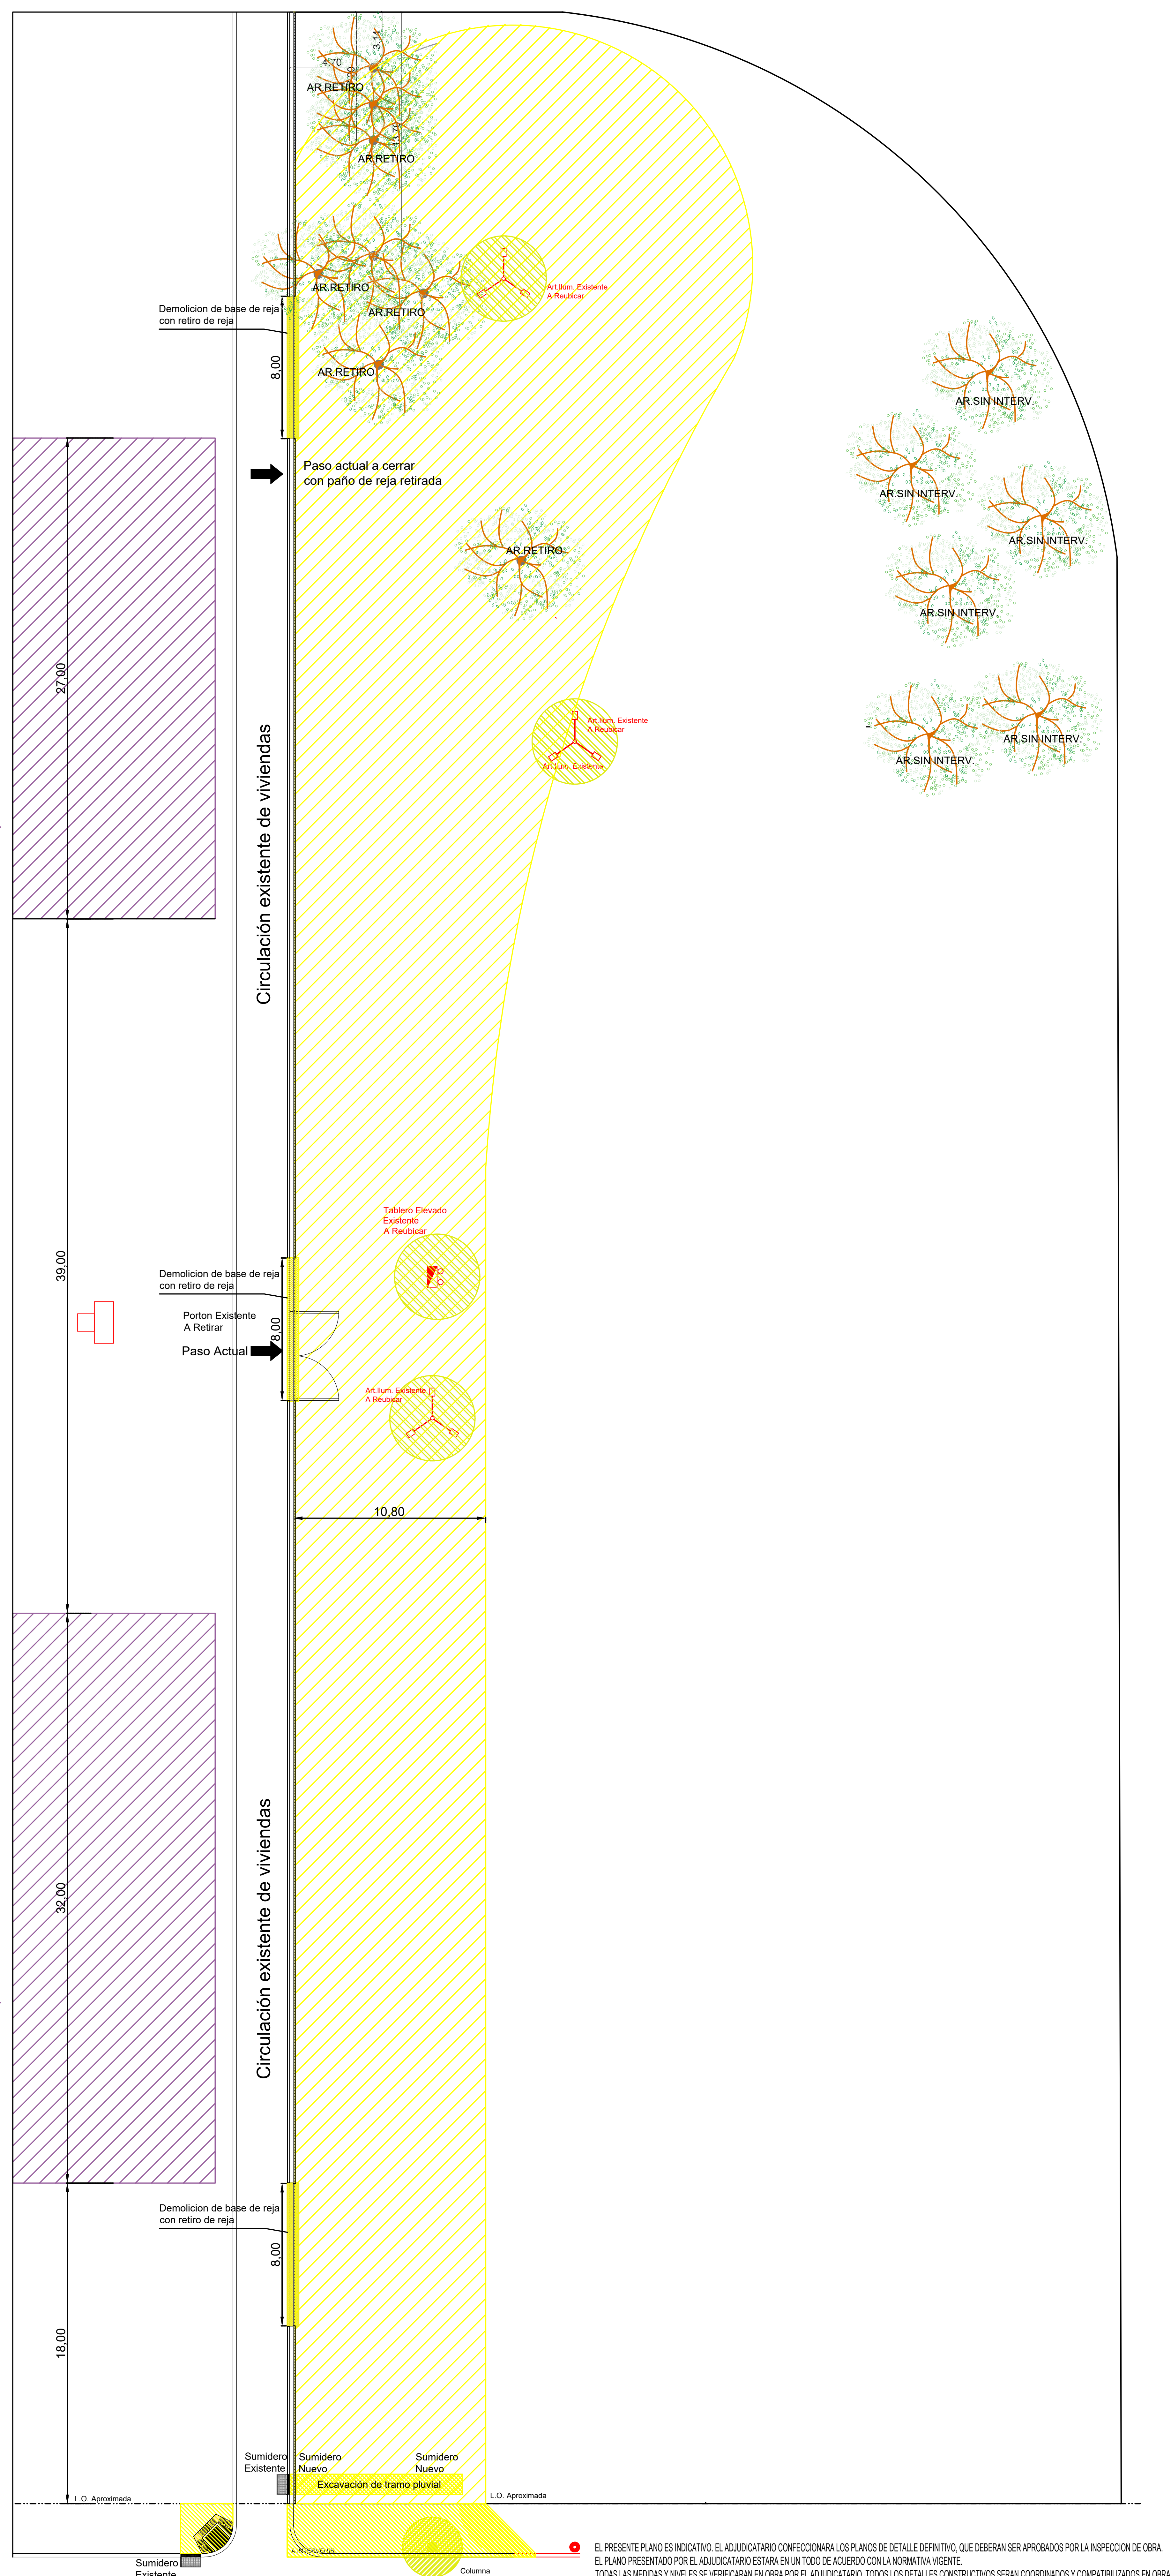
RD
01

INTERVENCIÓN EN PARQUE DE LAS VICTORIAS - NUEVA CIRCULACIÓN PREIO M2-115B			
Plano RETIRO-DEMOLICIONES-DESMONTES			
Fecha: 13-04-2026	Revisión: -	Escala:	
Gerencia de	Obra		Pag.-

INTERVENCIÓN
PREDIO MZ-116B

Plano RETIRO-DEMOLICIONES-DESMONTES

Fecha: **13-04-2026**

Revision:-

Escala:

Gerencia de **Obra**

Page:-
