



Silueta Aproximada de Edificio Existente

Silueta Aproximada de Edificio Existente

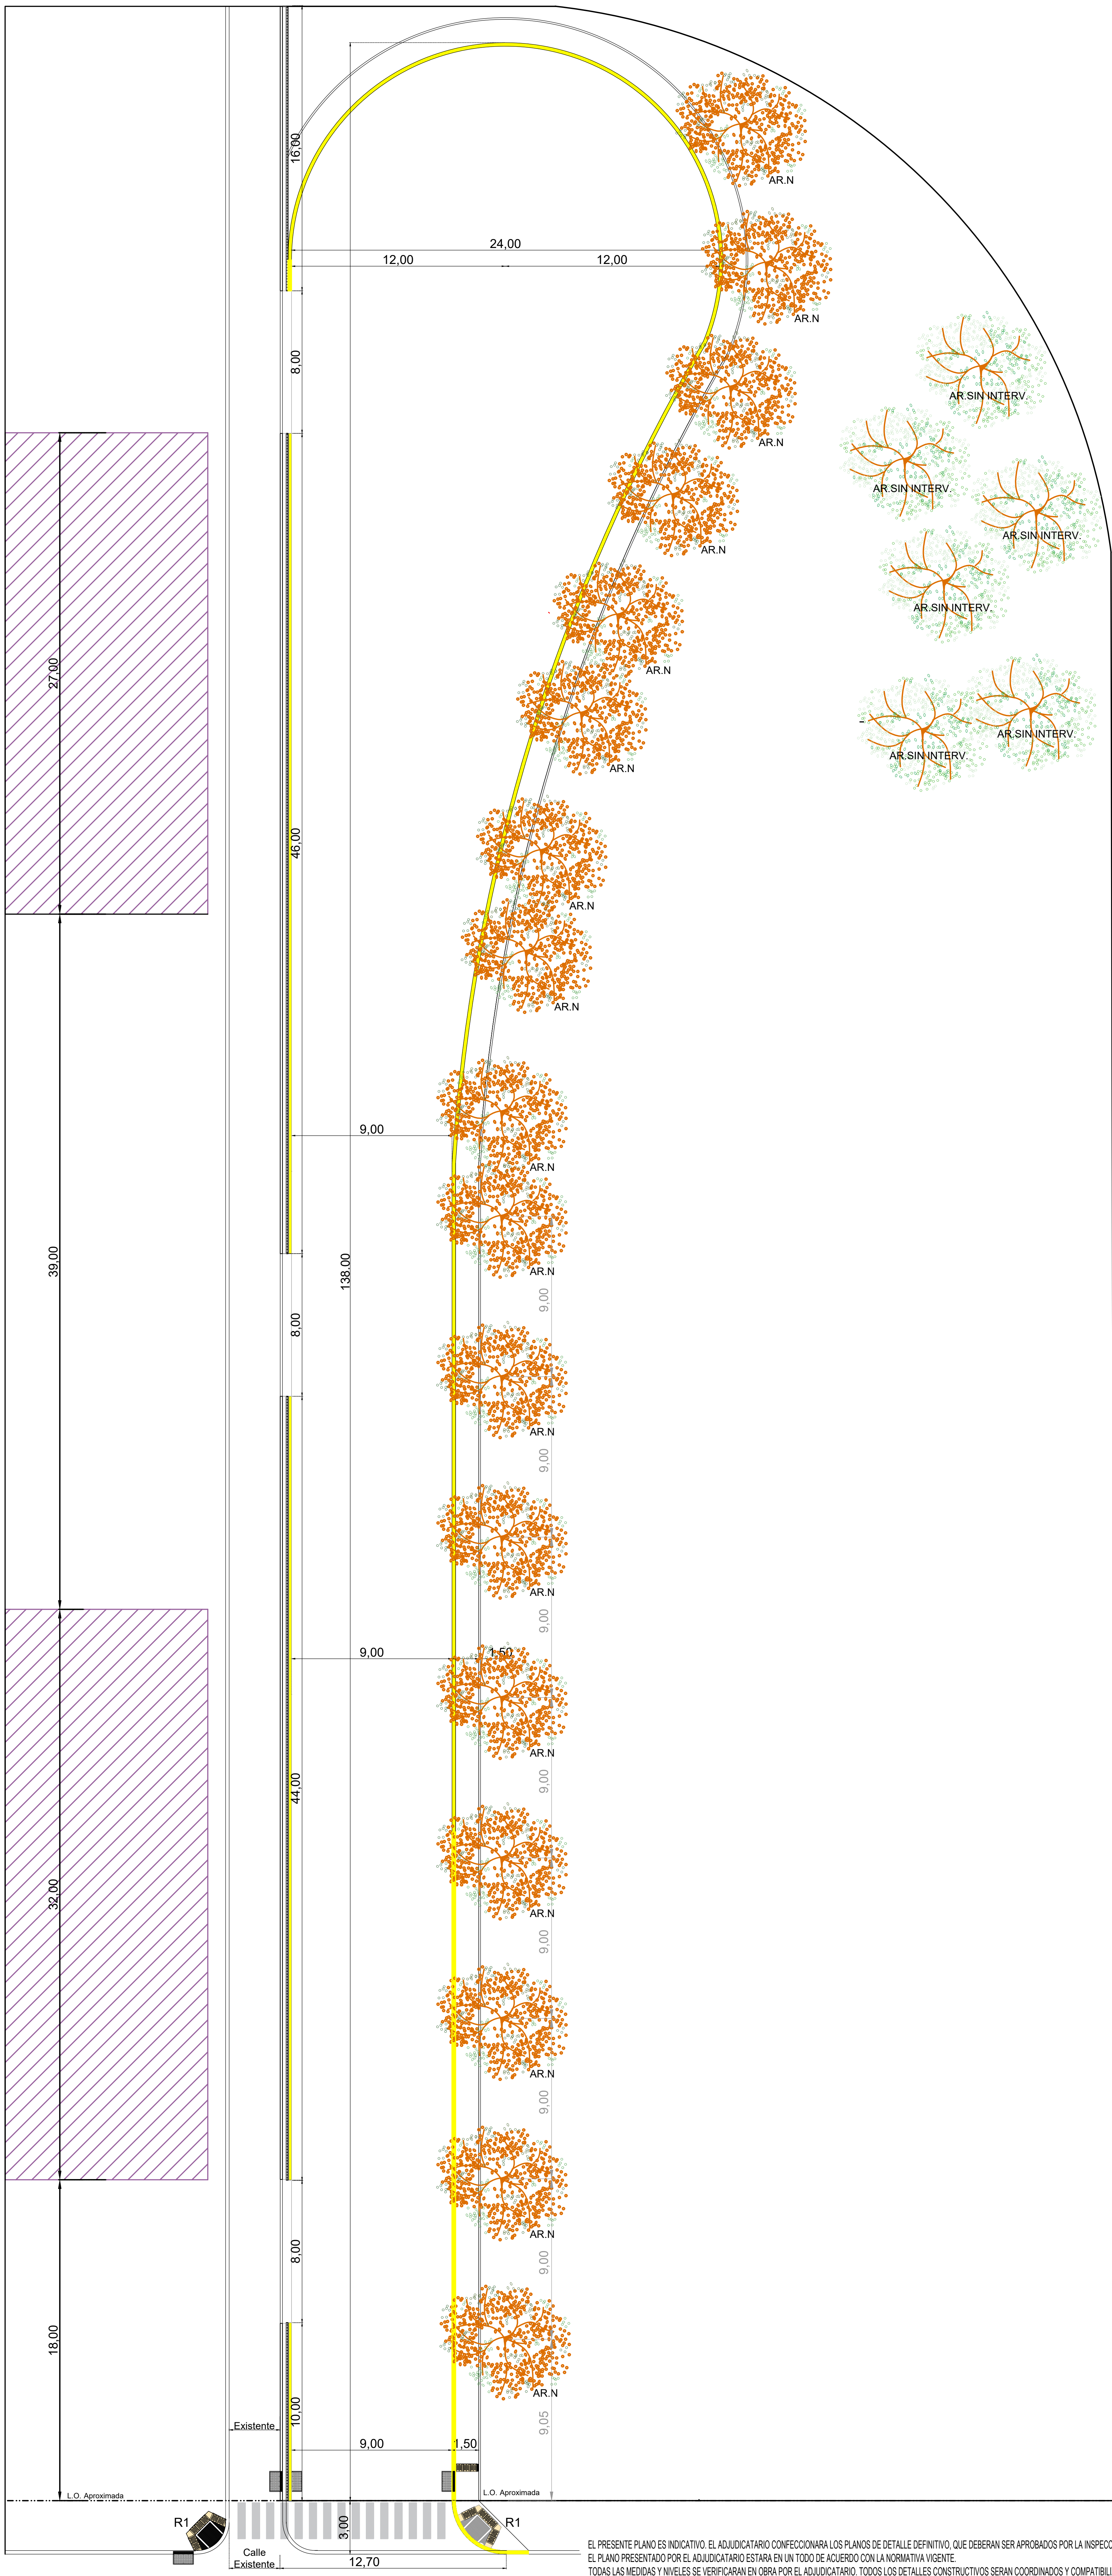

EL PRESENTE PLANO ES INDICATIVO. EL ADJUDICATARIO CONFECCIONARA LOS PLANOS DE DETALLE DEFINITIVO, QUE DEBERAN SER APROBADOS POR LA INSPECCION DE OBRA. EL PLANO PRESENTADO POR EL ADJUDICATARIO ESTARA EN UN TODO DE ACUERDO CON LA NORMATIVA VIGENTE. TODAS LAS MEDIDAS Y NIVELES SE VERIFICARAN EN OBRA POR EL ADJUDICATARIO. TODOS LOS DETALLES CONSTRUCTIVOS SERAN COORDINADOS Y COMPATIBILIZADOS EN OBRA.

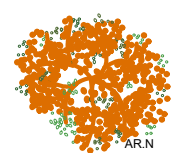

PLANTACIÓN DE TABEUIA AVELLANEDAE "LAPACHO ROSADO"



PA
01

INTERVENCIÓN EN PARQUE DE LAS VICTORIAS - NUEVA CIRCULACIÓN
PREDIO MZ-116B

Plano: ARBOLADO

Fecha: 13-04-2026

Revisión: •

Escala:

Gerencia de Obra

Pag-