
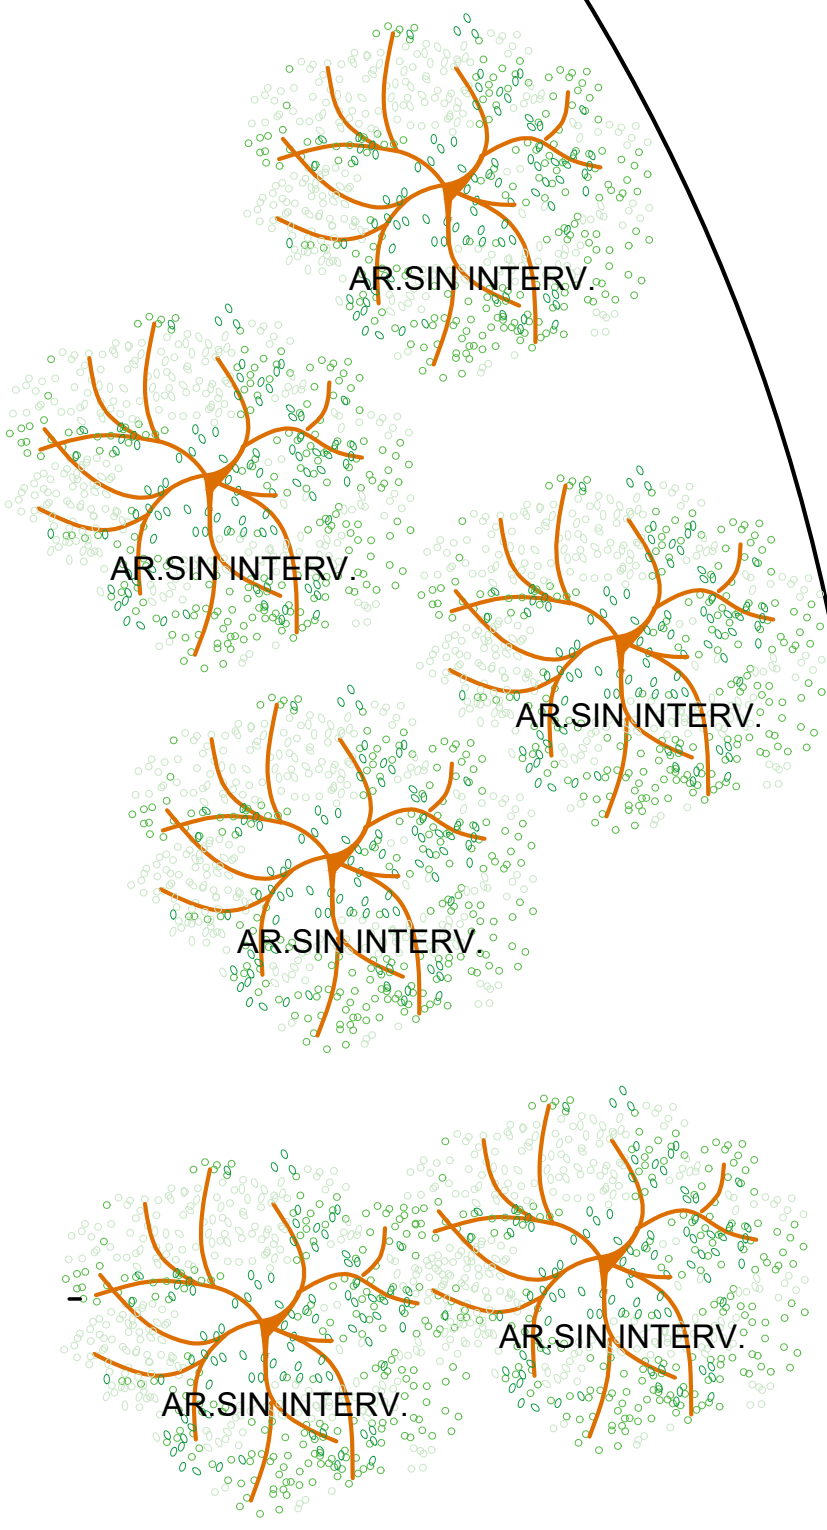


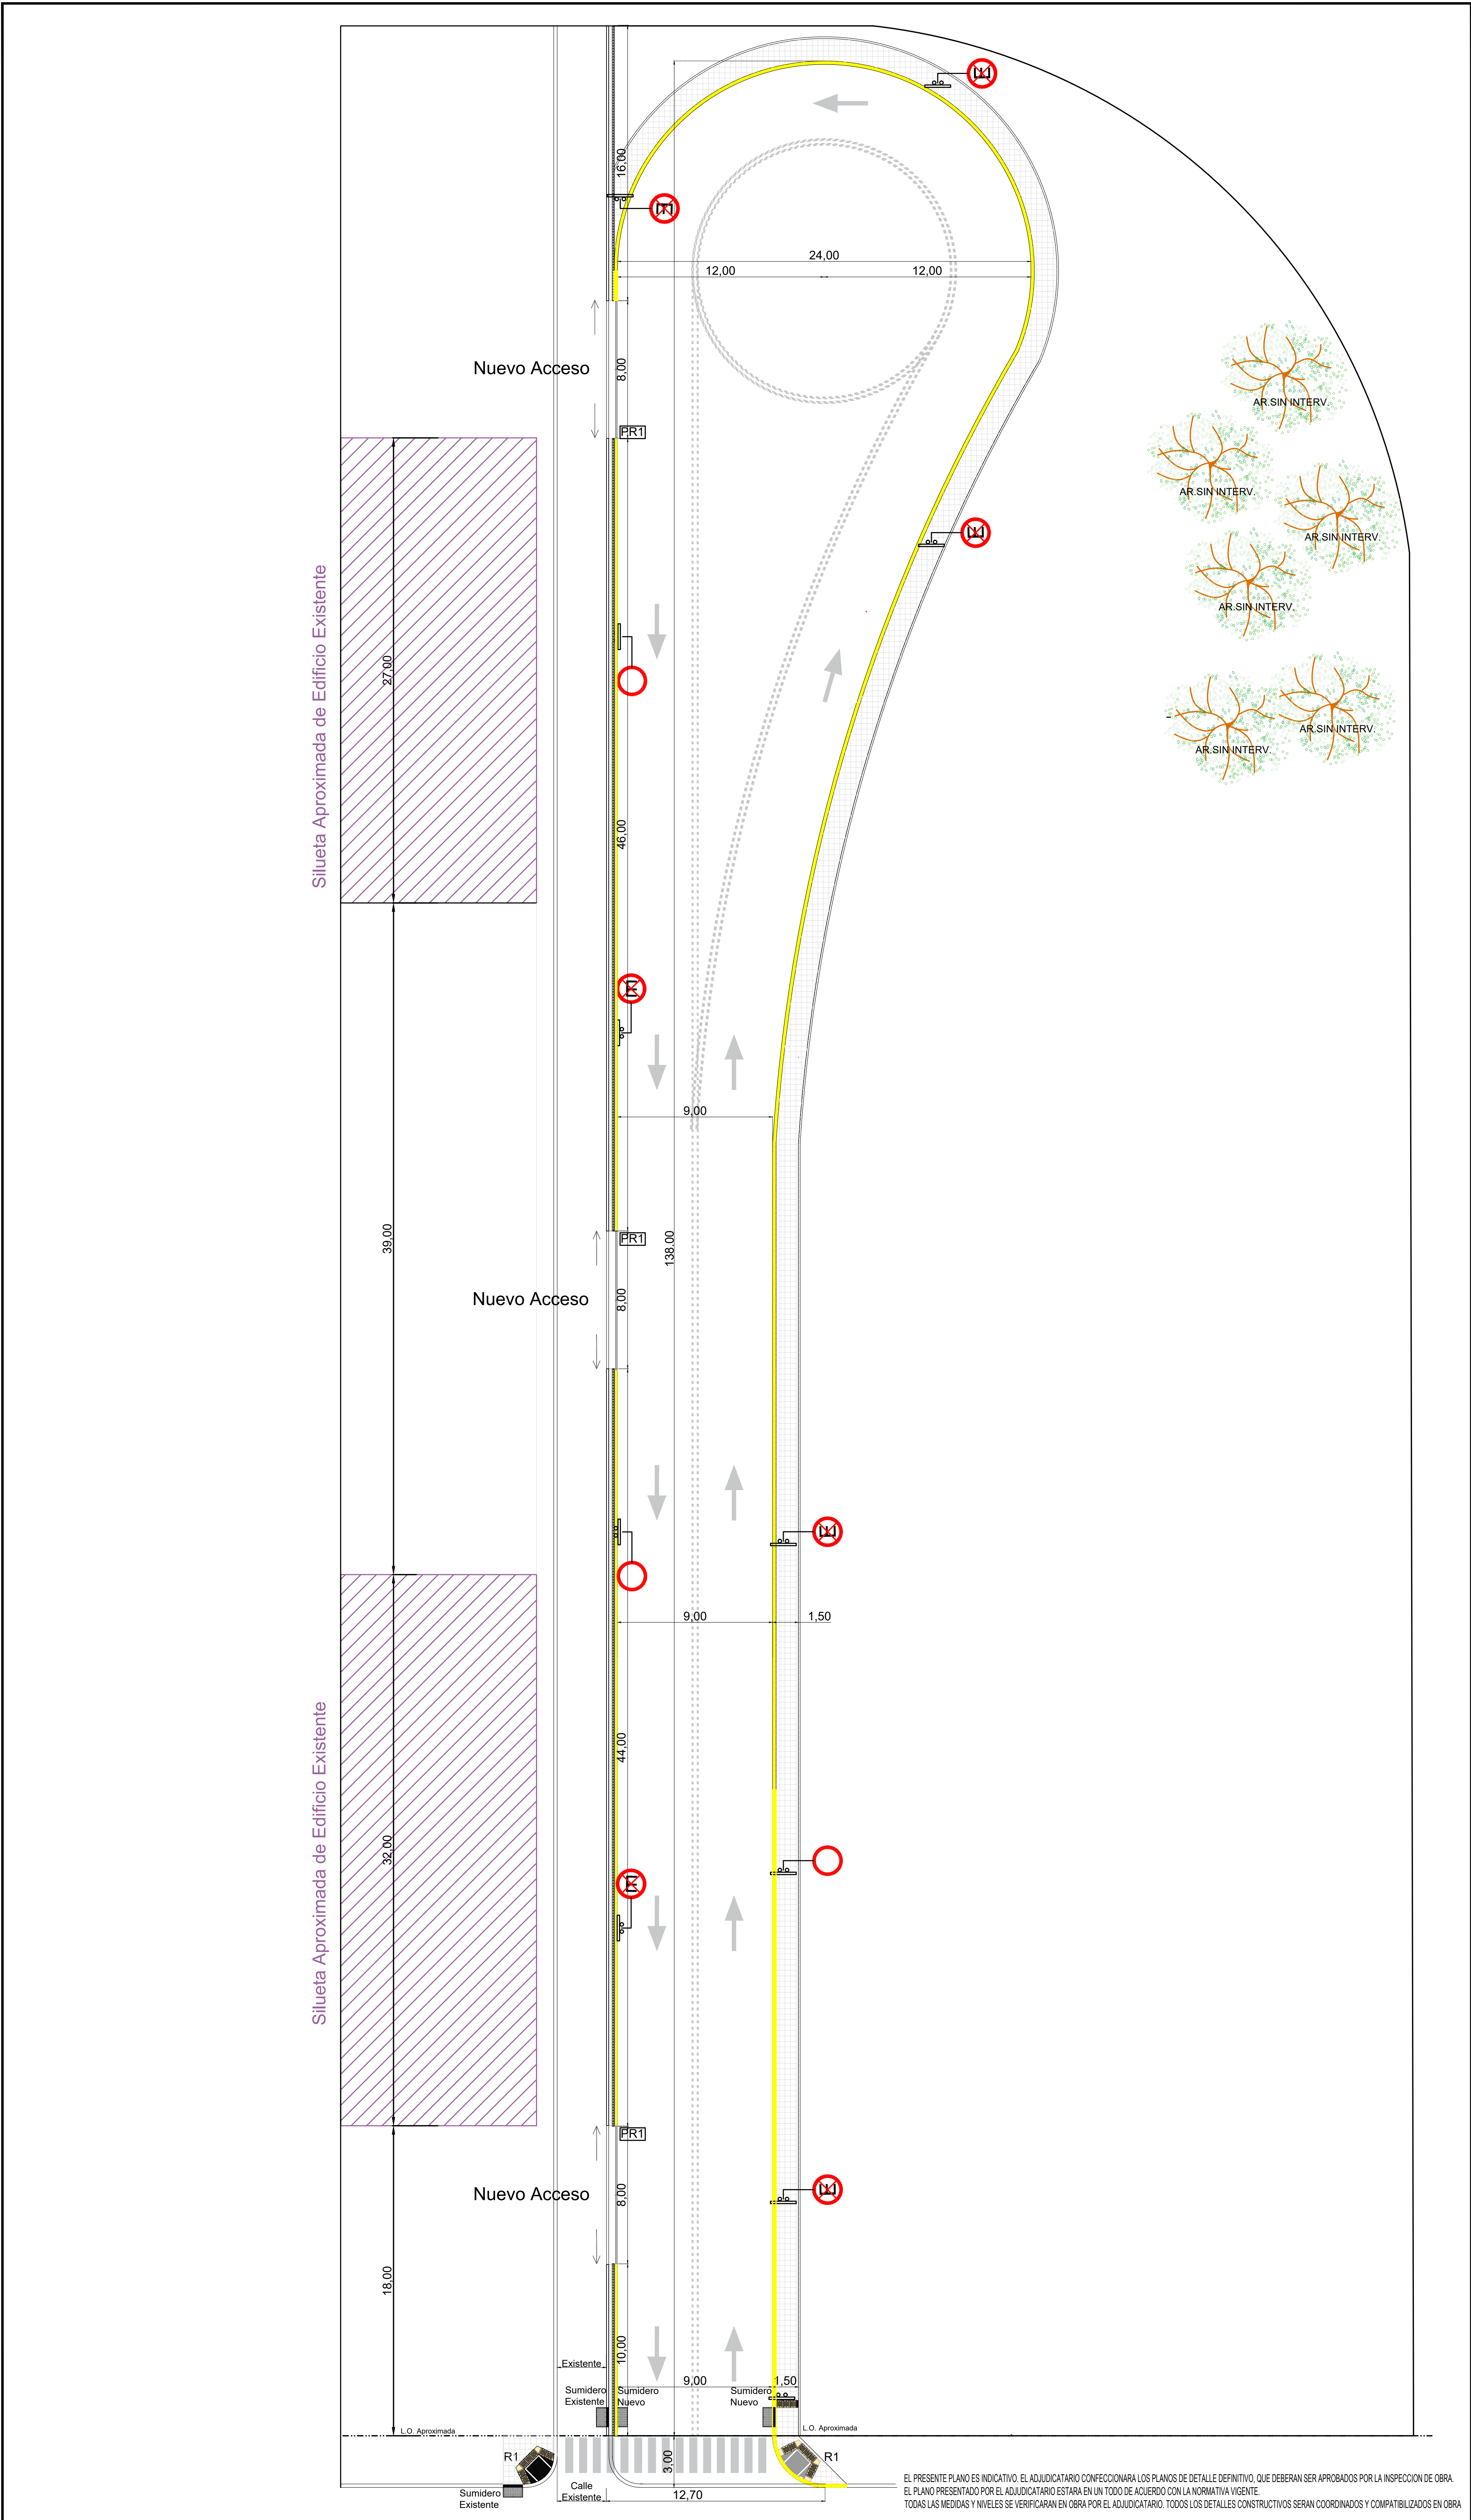

SENDA PEATONAL

INDICACION SENTIDO DE CARRIL

INDICACION LIMITE DE CARRIL

INDICACION VERTICAL A DEFINIR

DEMACACION DE CORDON AMARILLO VIAL



S1

INTERVENCIÓN EN PARQUE DE LAS VICTORIAS - NUEVA CIRCULACIÓN
PREDIO MZ - 116B
PlanoSEÑALIZACION VERTICAL/HORIZONTAL
Fecha:13-04-2026Revision:ESCALA: S/E
Gerencia de ObrasPag: