


Silueta Aproximada de Edificio Existente

Silueta Aproximada de Edificio Existente

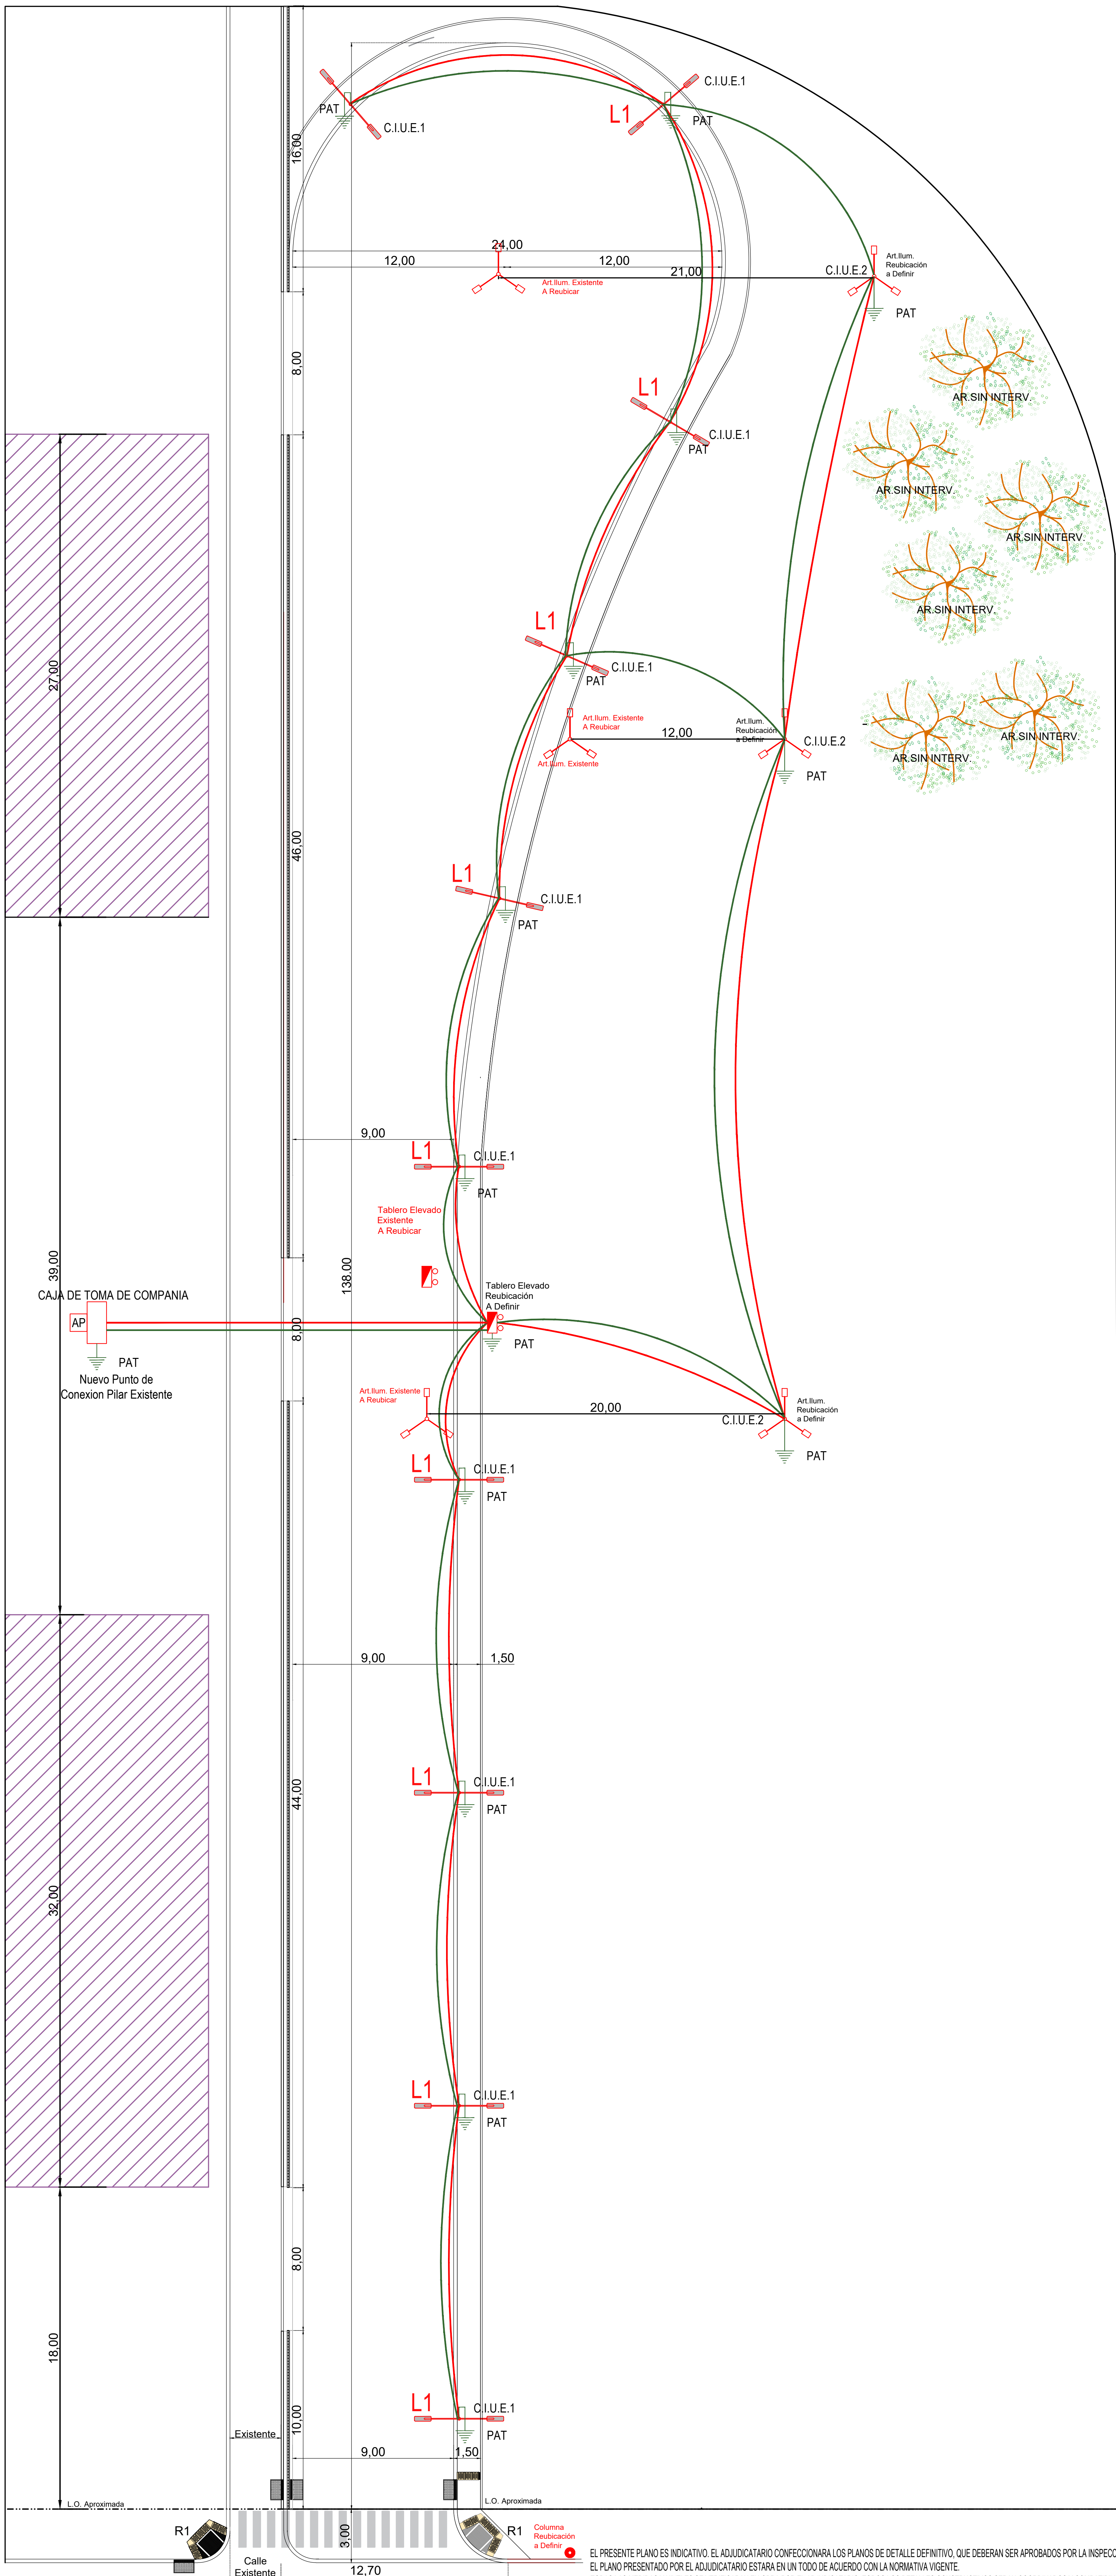

- C.I.U.E.1 NUEVAS LUMINARIAS
- C.I.U.E.2 LUMINARIAS REUBICADAS
- PUESTA A TIERRA-TENDIDO CABLE DESNUDO ESTAÑADO
- PUESTA A TIERRA



IE
01